PRZEKRÓJ A-A

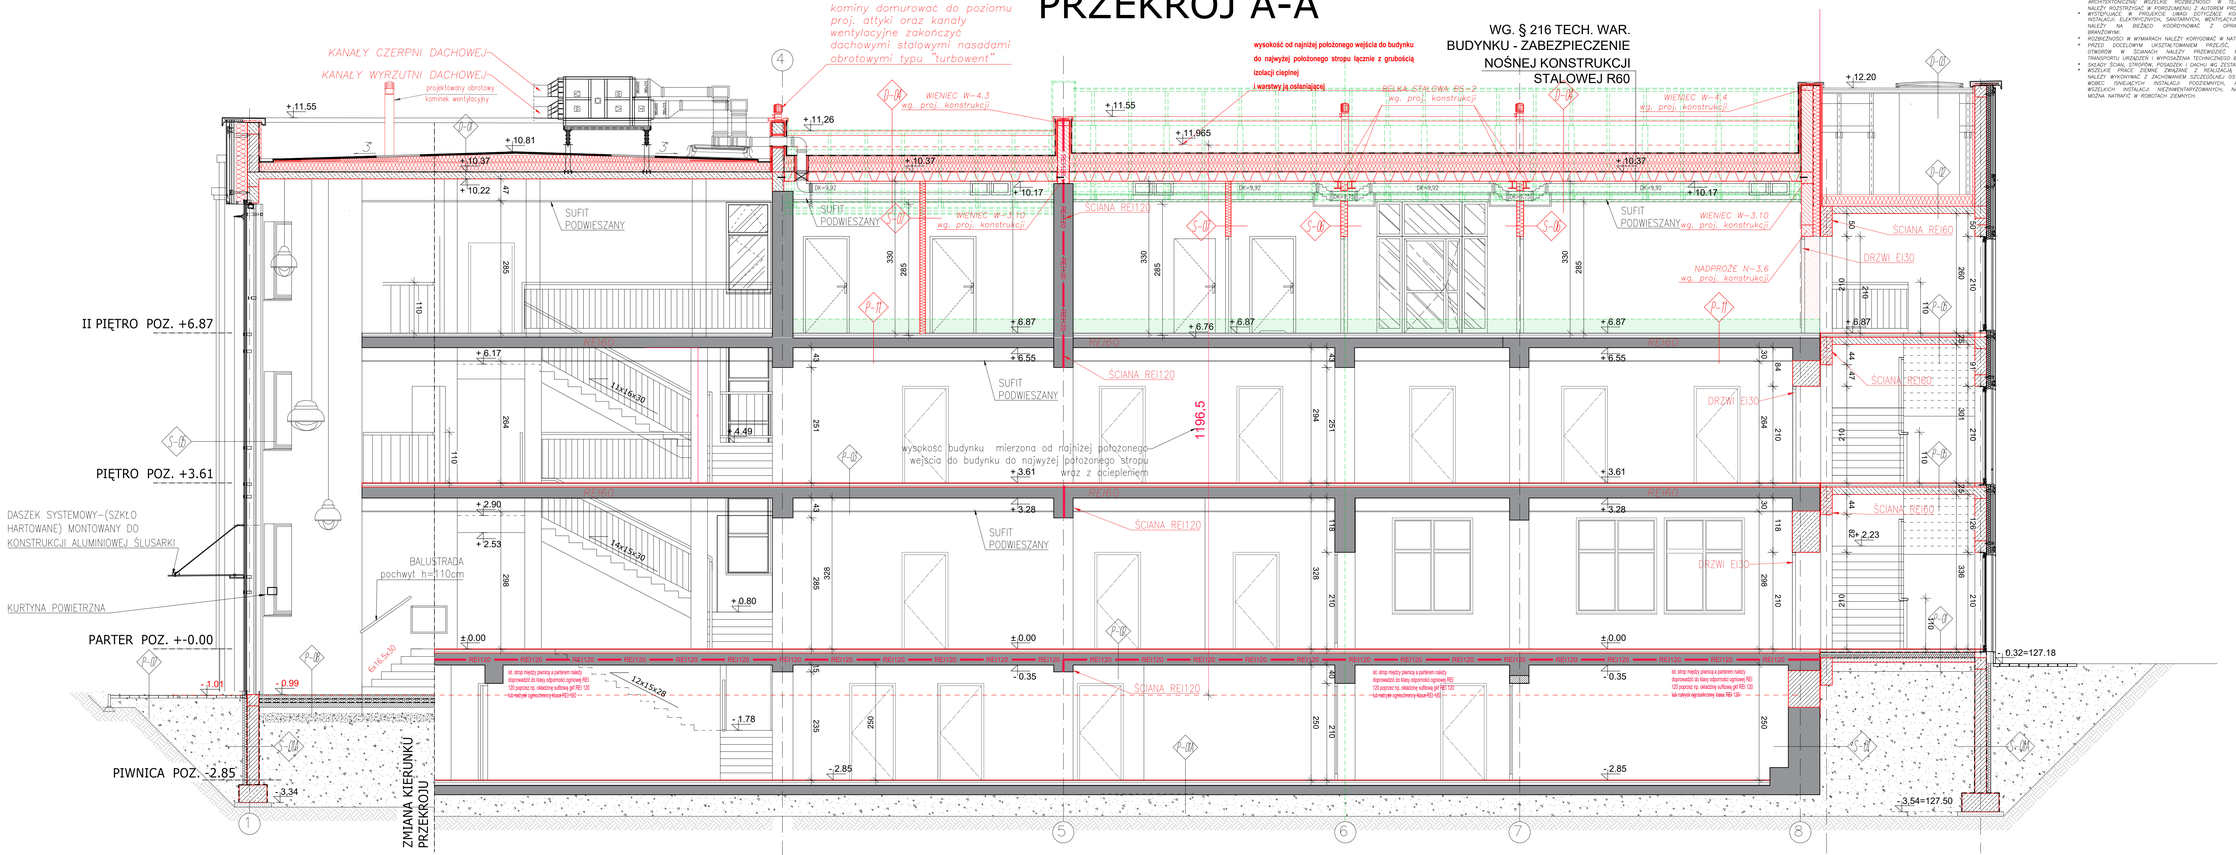
kominy domurować do poziomu proj. attyki oraz kanały wentylacyjne zakończyć dachowymi stalowymi nasadami obrotowymi typu "turbowent"
KANAŁY CZERPNI DACHOWEJ
KANAŁY WYRZUTNI DACHOWEJ
projektowany obrotowy kominek wentylacyjny
WG. § 216 TECH. WAR. BUDYNKU - ZABEZPIECZENIE NOŚNEJ KONSTRUKCJI STALOWEJ R60
wysokość od najniżej położonego wejścia do budynku do najwyżej położonego stropu łącznie z grubością izolacji cieplnej i warstwy ją osłaniającej
WIENIEC W-4.3 wg. proj. konstrukcji
WIENIEC W-3.10 wg. proj. konstrukcji
BELKA STALOWA HS-2 wg. proj. konstrukcji
NADPROŻE N-3.6 wg. proj. konstrukcji
SUFIT PODWIESZANY
ŚCIANA RE120
ŚCIANA RE160
DRZWI EI30
II PIĘTRO POZ. +6.87
PIĘTRO POZ. +3.61
PARTER POZ. +-0.00
PIWNICA POZ. -2.85
DASZEK SYSTEMOWY–(SZKŁO HARTOWANE) MONTOWANY DO KONSTRUKCJI ALUMINIOWEJ ŚLUSARKI
KURTYNA POWIETRZNA
BALUSTRADA pochwyt h=110cm
wysokość budynku mierzona od najniżej położonego wejścia do budynku do najwyżej położonego stropu wraz z ociepleniem
1196.5
ZMIANA KIERUNKU PRZEKROJU
UWAGI:
WYMIARY ELEMENTÓW I ICH USYTUOWANIE WYNIKAJĄCE Z PROJEKTU KONSTRUKCYJNEGO NALEŻY KOORDYNOWAĆ Z DOKUMENTACJĄ ARCHITEKTONICZNĄ. WSZELKIE ROZBIEŻNOŚCI W TEJ KWESTII NALEŻY ZGŁOSIĆ PROJEKTANTOWI PRZED ROZPOCZĘCIEM ROBÓT.
WYSTĘPUJĄCE W PROJEKCIE LINIAŁY ISTNIEJĄCEJ KONSTRUKCJI, INSTALACJI, ELEKTRYCZNYCH, SANITARNYCH, WENTYLACYJNYCH, ITP. NALEŻY NA BIEŻĄCO KOORDYNOWAĆ Z OPRACOWANIAMI BRANŻOWYMI.
ROZBIEŻNOŚCI W WYMIARACH NALEŻY KORYGOWAĆ W NATURZE.
PRZED DOCELOWYM UKSZTAŁTOWANIEM PRZEJŚĆ, WNEK I OTWORÓW W ŚCIANACH NALEŻY PRZEWIDZIEĆ MOŻLIWOŚĆ TRANSPORTU URZĄDZEŃ I WYPOSAŻENIA TECHNICZNEGO BUDYNKU
WSZELKIE PRACE ZWIĄZANE Z REALIZACJĄ PROJEKTU NALEŻY WYKONYWAĆ Z ZACHOWANIEM SZCZEGÓLNEJ OSTROŻNOŚCI. W OBRĘBIE ISTNIEJĄCYCH INSTALACJI PODZIEMNYCH, A TAKŻE WSZELKICH INSTALACJI NIEZINWENTARYZOWANYCH, NA KTÓRE MOŻNA NATRAFIĆ W ROBOTACH ZIEMNYCH.
LEGENDA:
ISTNIEJĄCE ŚCIANY ZEWNĘTRZNE DOCIEPLONE: STYRODUR 10CM - POZIOM -1
ISTNIEJĄCE ŚCIANY ZEWNĘTRZNE DOCIEPLONE: STYROPIAN 10CM - POZIOM 0-1
ISTNIEJĄCE ŚCIANY ZEWNĘTRZNE DOCIEPLONE: WEŁNA MINERALNA 20 CM- POZIOM 2
ISTNIEJĄCE ŚCIANY
ŚCIANY PROJEKTOWANE Z PUSTAKÓW CERAMICZNYCH WG. PROJEKTU PIERWOTNEGO
ŚCIANY PROJEKTOWANE Z PUSTAKÓW CERAMICZNYCH WG. PROJEKTU ZAMIENNEGO
ŚCIANY PROJEKTOWANE Z GIPSU Z PŁYTEK WG. PROJEKTU PIERWOTNEGO
ŚCIANY PROJEKTOWANE Z GAZOBETONU WG. PROJEKTU PIERWOTNEGO
ŚCIANY PROJEKTOWANE GK DO POM. SUCHYCH, GKB DO POMIESZCZEŃ WOKRYCH, GKF DO PRZEGRÓD PPOŻ WG. PROJEKTU ZAMIENNEGO
ELEMENTY PRZEZNACZONE DO WYBUDOWANIA / ROZBIÓRKI
WYJŚCIE EWAKUACYJNE
KIERUNEK DROGI EWAKUACYJNEJ
KOTA WYSOKOŚCIOWA
SYMBOL OZNACZAJĄCY PRZEGRODY
ŚCIANY WYDZIELENIA P.POŻ.:
GRANICA STREFY POŻAROWEJ
PROJEKTOWANE PASY PRZECIWPOŻAROWE EI60, DRZWI, OKNA, WITRYNY W ŚCIANIE - W KLASIE EI60
RE60: PROJEKTOWANA PRZEGRODA MA SPEŁNIAĆ WYMAGANIA POŻAROWE RE60, W PRZYPADKU ISTNIEJĄCYCH ŚCIAN, SŁUPÓW, DASZKÓW ITP. SPRAWDZIĆ STOPIEŃ ROZBIÓRKI NA DANYM ELEMENCIE, W PRZYPADKU BRAKU MOŻLIWOŚCI WYKORZYSTANIA ISTNIEJĄCEJ PRZEGRODY Z WYMAGANIAMI PPOŻ W PRZYPADKU BRAKU MOŻLIWOŚCI DOPROWADZIĆ DO WYMAGANEJ KLASY. WSZYSTKIE OTWORY W PRZEGRODZIE W KLASIE RE60 (NP. DRZWI, OKNA, WITRYNY) W KLASIE MIN. EI30
RE120: PROJEKTOWANA PRZEGRODA MA SPEŁNIAĆ WYMAGANIA POŻAROWE RE120, W PRZYPADKU ISTNIEJĄCYCH ŚCIAN, SŁUPÓW, DASZKÓW ITP. SPRAWDZIĆ STOPIEŃ ROZBIÓRKI NA DANYM ELEMENCIE, W PRZYPADKU BRAKU MOŻLIWOŚCI WYKORZYSTANIA ISTNIEJĄCEJ PRZEGRODY Z WYMAGANIAMI PPOŻ W PRZYPADKU BRAKU MOŻLIWOŚCI DOPROWADZIĆ DO WYMAGANEJ KLASY. WSZYSTKIE OTWORY W PRZEGRODZIE W KLASIE RE120 (NP. DRZWI, OKNA, WITRYNY) W KLASIE MIN. EI60
Inwestycja:
PROJEKT ZAMIENNY PRZEBUDOWY, ROZBUDOWY, NADBUDOWY I REMONTU BUDYNKU URZĘDU MIEJSKIEGO W WASILKOWIE PRZY ULICY BIAŁOSTOCKIEJ 7 NA DZ. NR EWID 3009/5, 3009/6, 2543/4, 3039/2, OBRĘB EWID. 200213_4.0013 WASILKÓW, JEDNOSTKA EWIDENCYJNA M. WASILKÓW
Inwestor:
Gmina Wasilków
ul. Białostocka 7
16-010 Wasilków
Jednostka projektowa:
Pracownia Architektura
SP. z O.O.
ul. Bałtycka 2/9
15-611 Białystok
Faza opracowania:
PROJEKT ZAMIENNY WYKONAWCZY
Rysunek:
PRZEKRÓJ A–A
Branża: ARCHITEKTURA | Nr uprawn. | Podpis:
Projektant: mgr inż. arch. Roman Ptaszyński [IE-PDKK-11/03]
Opracował: mgr inż. arch. Aneta Szymańska
Sprawdzający: mgr inż. arch.Jarosław B.Ptaszyński [IE-PDKK-10/03]
Projekt jest chroniony prawem autorskim. Projekt dostarczony Zamawiającemu do wyłącznej wiadomości konsultowań z Głównym Projektantem
Nr proj.: PT–1/2025 | Skala: 1:50 | Data: 25.02.2026 | Nr rys.: A–6 | Rev.: A