


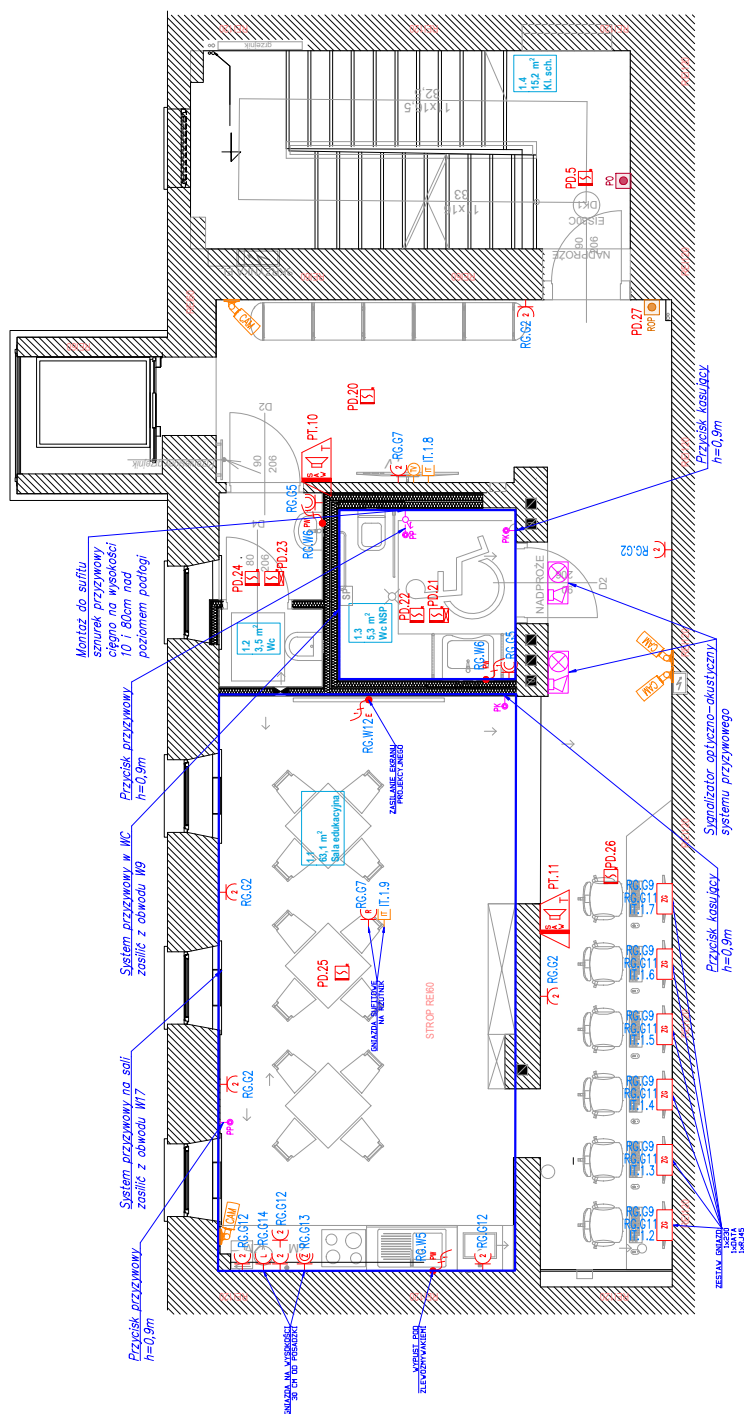

INSTALACJE ELEKTRYCZNE – LEGENDA	
	Gniazdo pojedyncze IP44
	Gniazda podwójne IP20
	Gniazda IT
	Gniazda TV
RM.G1	Numeracja obwodów
	Kamera CCTV
PPWP	Przycisk PWP
PO	Przycisk oddymiania – PO-63
ROP	Ręczny ostrzegacz pożarowy – ROP-3000 M
	Czujka dymu DUO-3000
	Trójfazowy wypust zasilający kuchnię indukcyjną
	Gniazdo dedykowane – lodówka
	Gniazdo dedykowane – zmywarka
	Jednofazowy wypust zasilający ekran projekcyjny
Zg	Zestaw gniazd: 1xRJ45; 1x230V; 1xDATA
PW	Jednofazowy wypust zasilający podgrzewacz wody
	Sygnalizator akustyczny – SAW-3001
	Czujka dymu DUO-3000 z wskaźnikiem zadziałania

Projekt jest chroniony Prawem Autorskim (Dz.U.94/24/83)
Wszelkie informacje i rozwiązania w nim zawarte stanowią
własność intelektualną firmy
plan3D Adrian Bogutczak i nie mogą być ponownie powielane lub
udostępniane osobom trzecim bez pisemnej zgody właściciela
praw autorskich.

NAZWA OBIEKTU BUDOWLANEGO	
REMONT I ADAPTACJA POMIESZCZEŃ BUDYNKU WRAZ Z ARANŻACJĄ WNĘTRZ NA POTRZEBY CENTRUM ZDROWEGO I AKTYWNEGO SENIORA	
ADRES INWESTYCJI:	
Łódź ul. Zachodnia 60	
INWESTOR	
MCM Śródmieście, Łódź, ul. Próchnika 13	

JEDNOSTKA PROJEKTOWA					
		www.plan3d.pl			
ADRIAN BOGUTCZAK		90-731 Łódź, ul. Wólczańska 19 biuro@plan3d.pl; tel. 603-648-300			
PROJEKTANT:		mgr inż. Paweł Kroczyński ŁOD/3135/PBE/16 upr. budowlane do projektowania b.o.		PODPIS:	
OPRACOWANIE:		inż. Kacper Deka		PODPIS:	
DATA:		marzec 2026		SKALA:	
RYSUNEK:				1:100	
RZUT I PIĘTRA - GNIAZDA I WYPUSTY					
NR PROJEKTU	ROK	FAZA PROJ	BRANŻA:	NR RYSUNKU	REWIZJA
275	26	PW	IE	IE-03	00