
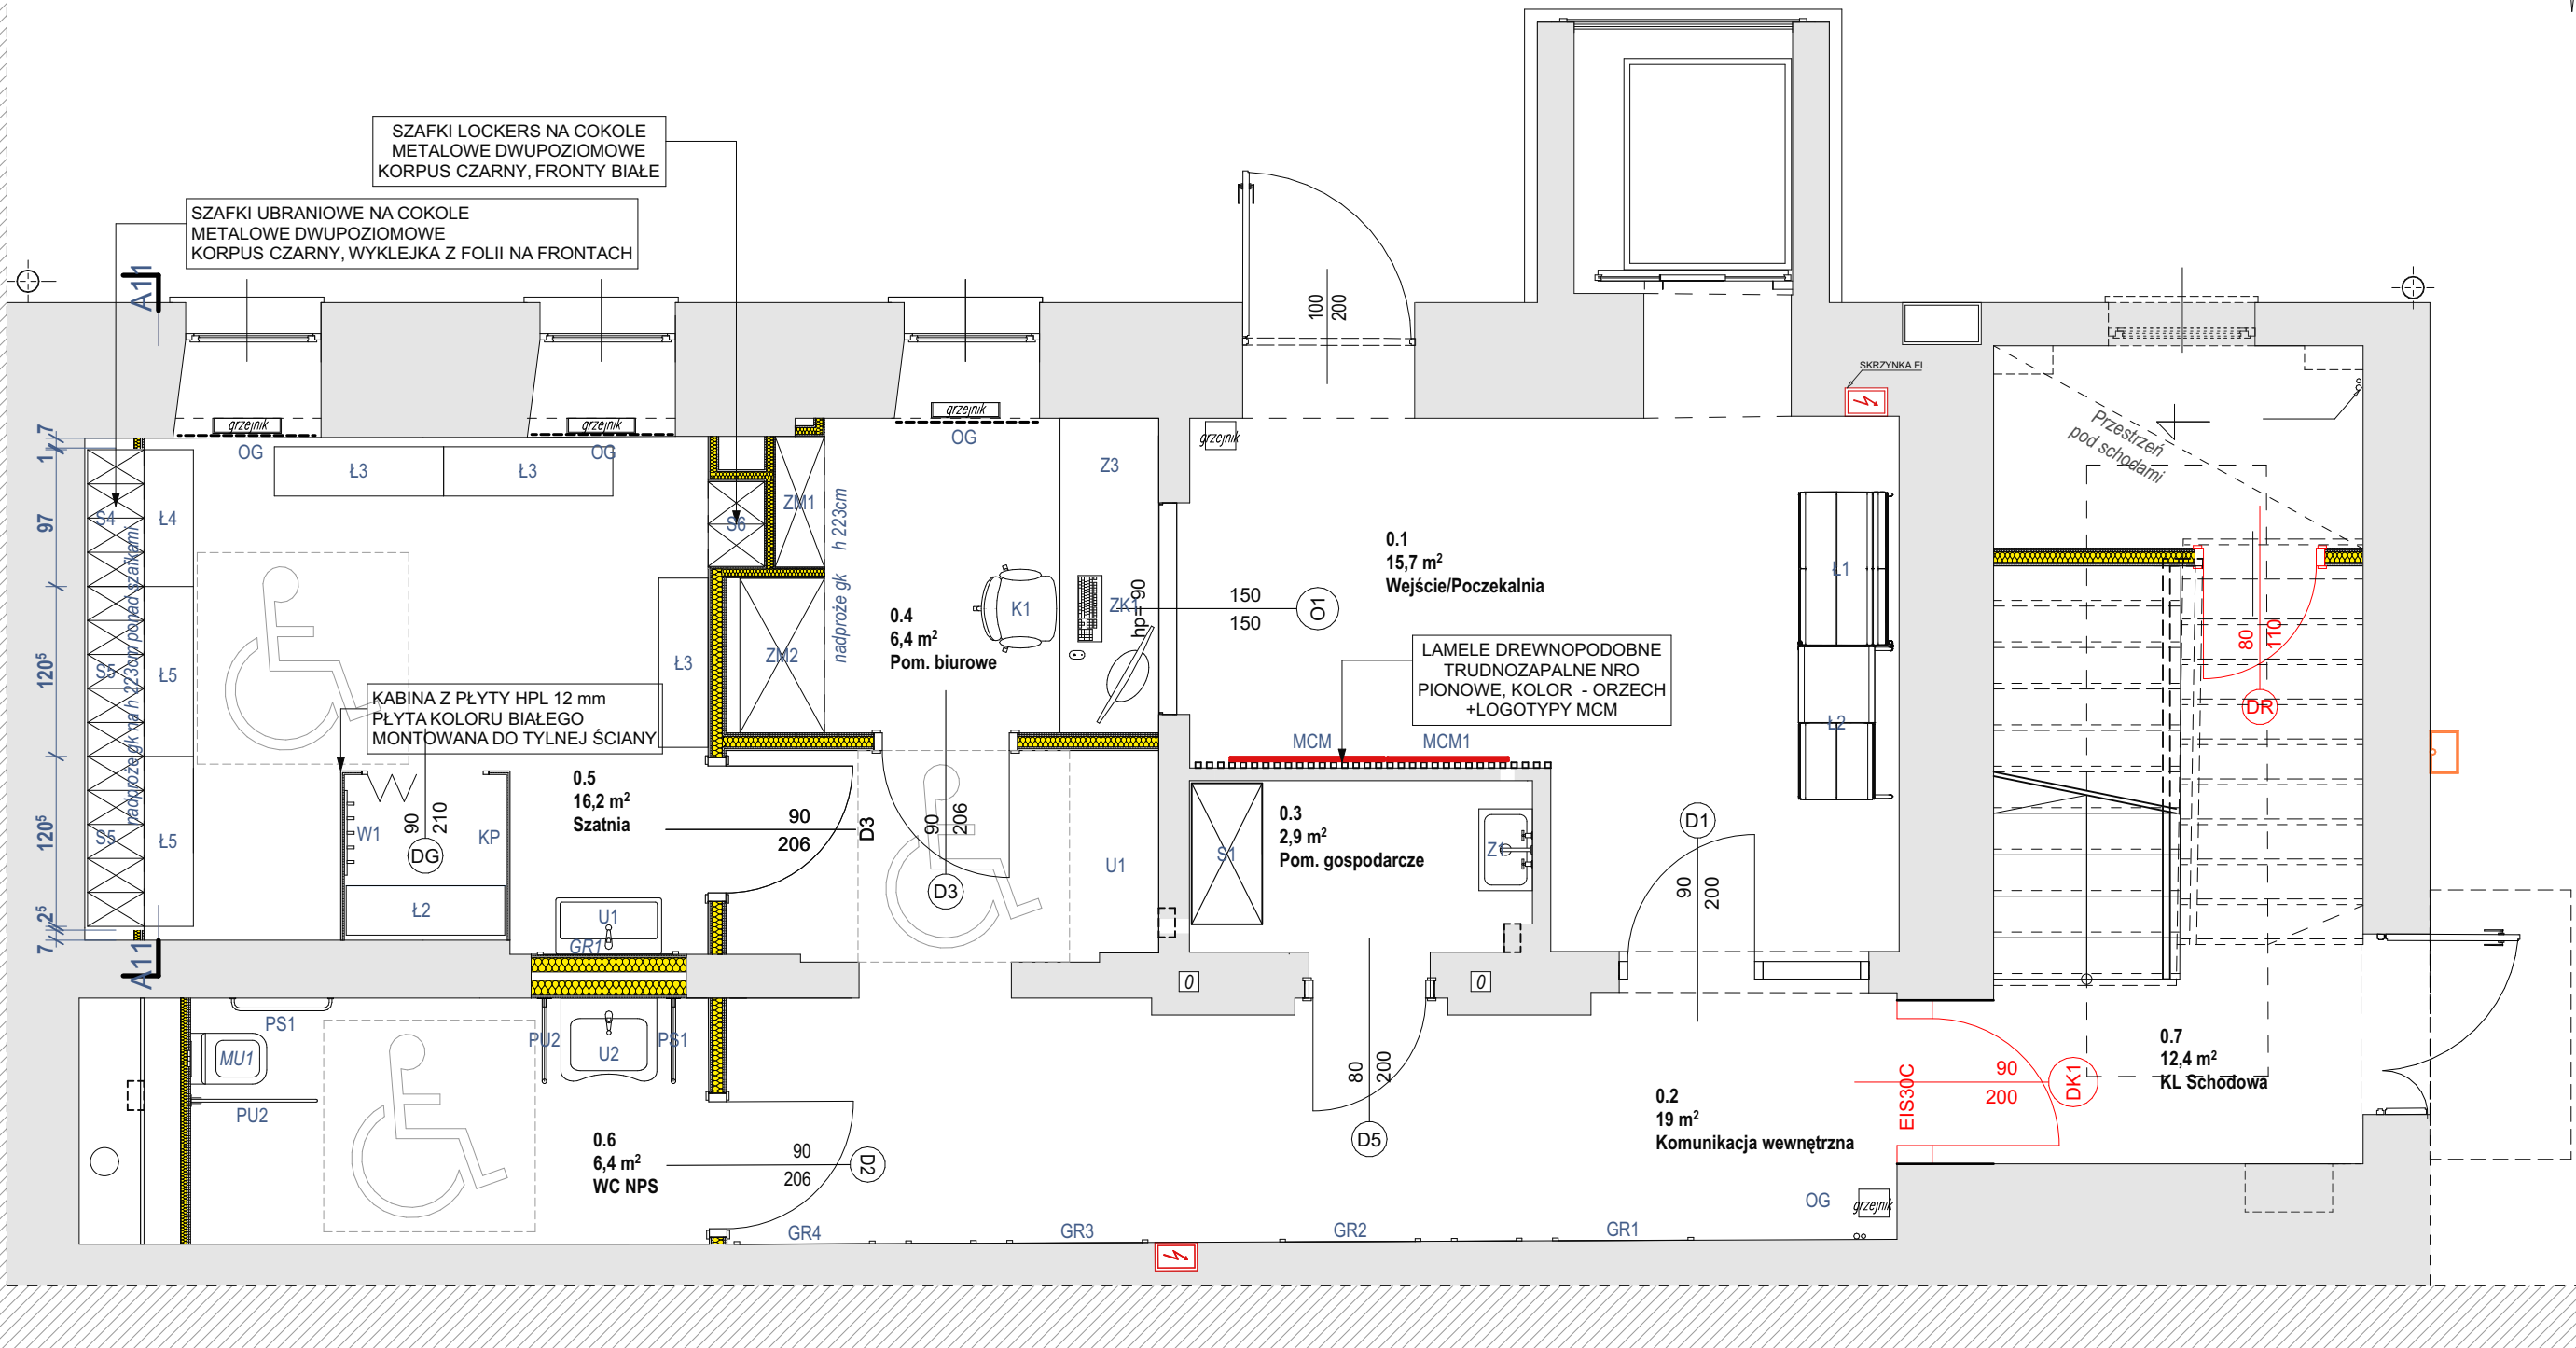


LEGENDA:		ZM2	zestaw meblowy
L1	ławka z oparciem- siedzisko	L2	ławka przebieralnia 110cm
L2	ławka bez oparcia- siedzisko	L3	ławka szatniowa- siedzisko 120cm
GR1	grafika w ramie	L4,L5	ławka szatniowa- siedzisko
GR2	grafika w ramie	S4	szafka szatniowa slim 8szt
GR3	grafika w ramie	S5	szafka szatniowa slim 10szt
GR4	grafika w ramie	S6	szafki typu lockers 6szt
GR5	grafika w ramie	W1	wieszak
U1	umywalka	KP	kabina do przebierania
Z1	zlew	OG	osłona grzejnika
S1	szafa porządkowa	MU1	miska ustępowa dla
ZK1	zestaw komputerowy	PS1	osób z niepełnosprawnością
K1	krzesło biurowe	PS2	poręcz stała
ZM3	zabudowa meblowa	PU1	poręcz uchylna
ZM4	zabudowa meblowa	PU2	poręcz uchylna

GR5- 50X70

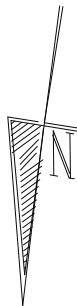

UWAGI:

1. Przed przystąpieniem do prac budowlanych należy sprawdzić wszystkie wymiary i rzedne na budowie. Zaistniałe niezgodności pomiędzy projektem architektoniczno-budowlanym, pozostałymi opracowaniami branżowymi, stanem istniejącym, należy wyjaśniać i uzgadniać z głównym projektantem i projektantami branżowymi. 2. Rozpatrywać łącznie z projektami branżowymi. Hierarchia dokumentacji: a) projekt architektoniczny, b) projekt konstrukcyjny, c) projekty instalacyjne. 3. Wszystkie prace przy wykonywaniu elementów budowlanych muszą być realizowane zgodnie z zasadami sztuki budowlanej oraz zachowaniem szczególnego reżimu technologicznego. 4. Wszystkie zastosowane w projekcie materiały, rozwiązania techniczne i urządzenia będą odpowiadały normom bezpieczeństwa ppoż i bhp (posiadają odpowiednie atesty i aprobaty). 5. Dla zaprojektowanych elementów niekonstrukcyjnych takich jak: ściany działowe, sufity podwieszane, obudowy kanałów instalacyjnych, posadzki, itp., dopuszcza się stosowanie innych równoważnych systemów pod warunkiem uzyskania akceptacji projektanta. 6. W przypadku wszelkich wątpliwości lub zauważonych niezgodności poszczególnych elementów w planach, opisach czy zestawieniach robót należy zwrócić się na piśmie o ich wyjaśnienie. 7. Wszystkie materiały wykończeniowe na ścianach i podłogach (w tym w pomieszczeniach mokrych) uzgodnić z Inwestorem i projektantem 8. We wszystkich oknach i drzwiach o dużych powierzchniach należy stosować szkło bezpieczne, nawet jak nie jest to ujęte szczegółowo w zestawieniach 9. Uwagi i opisy zamieszczone w części rysunkowej oraz opisie technicznym projektu stanowią integralną część niniejszego opracowania. 10. Wszelkie zmiany w doborze materiałów budowlanych, wykończeniowych, technologii czy urządzeń mogą być wprowadzane jedynie za pisemną zgodą projektanta oraz Inwestora. 11. Niniejszy projekt należy rozpatrywać łącznie z projektami branżowymi, bezwzględnie stosując uwagi zawarte na wszystkich rysunkach i w opisach technicznych. 13. Wszystkie zestawienia elementów i obiektów budowlanych zawarte w projekcie, w szczególności takie jak: okna / drzwi nie mogą być podstawą do realizacji zamówienia. Należy każdorazowo bezwzględnie zweryfikować podane wymiary i w razie konieczności dostosować je do technologii producenta czy wykonawcy. 15. Wszelkie zmiany wprowadzić wyłącznie po konsultacji z projektantem, zamawiającym i przedstawicielem inwestora. 18. Wszystkie elementy przeznaczone do wyburzenia/demontażu należy przed wyburzeniem sprawdzić pod kątem ich funkcji konstrukcyjnej. W przypadku gdy element przeznaczony do wyburzenia pełni rolę konstrukcyjną NALEŻY BEZWZGLĘDNIĘ skontaktować się z biurem projektowym. 19. Sprawdzenia elementów winna dokonać osoba posiadająca odpowiednie uprawnienia i kwalifikacje zgodnie z obowiązującym Prawem Budowlanym. 23.Przed wykonaniem otworów drzwiowych skonsultować wymiary z dostawcą wybranego producenta stolarki. 22. Wszystkie zmiany uzgadniać z głównym projektantem i projektantem branżowymi.

Projekt jest chroniony Prawem Autorskim (Dz.U.94/24/83)
Wszelkie informacje i rozwiązania w nim zawarte stanowią
własność intelektualną firmy
plan3D Adrian Bogutczak i nie mogą być ponownie powielane lub
udostępniane osobom trzecim bez pisemnej zgody właściciela
praw autorskich.

NAZWA OBIEKTU BUDOWLANEGO REMONT I ADAPTACJA POMIESZCZEŃ BUDYNKU WRAZ Z ARANŻACJĄ WNĘTRZ NA POTRZEBY CENTRUM ZDROWEGO I AKTYWNEGO SENIORA	
ADRES INWESTYCJI: 90-403 Łódź, ul. Zachodnia 60	
INWESTOR MCM Śródmieście, Łódź, ul. Próchnika 13	

JEDNOSTKA PROJEKTOWA

plan3D

www.plan3d.pl

ADRIAN BOGUTCZAK

90-731 Łódź, ul. Wólczańska 19

biuro@plan3d.pl; tel. 603-648-300

PROJEKTANT:

mgr inż. ADRIAN BOGUTCZAK

upr. bud. nr. 37/OOKK/2010

do projektowania bez ograniczeń

PODPIS:

OPRACOWANIE:

PODPIS:

OPRACOWANIE:

PODPIS:

DATA:

Marzec 2026

SKALA:

1:100

RYSUNEK:

Parter- Wyposażenie

NR PROJEKTU

ROK

FAZA PROJ

BRANŻA:

NR RYSUNKU

REWIZJA

275

26

PB

ARC

16

00

DATA: <i>Mazec 2026</i>		SKALA: <i>1:100</i>	
RYSUNEK:			
Parter- Posadzki			
NR PROJEKTU	ROK	FAZA PROJ	BRANŻA:
275	26	PB	ARC
NR RYSUNKU		REWIZJA	
18		00	

UWAGI:

1. Przed przystąpieniem do prac budowlanych należy sprawdzić wszystkie wymiary i rzedne na budowie. Zaistniałe niezgodności pomiędzy projektem architektoniczno-budowlanym, pozostałymi opracowaniami branżowymi, stanem istniejącym, należy wyjaśniać i uzgadniać z głównym projektantem i projektantami branżowymi. 2. Rozpatrywać łącznie z projektami branżowymi. Hierarchia dokumentacji: a) projekt architektoniczny, b) projekt konstrukcyjny, c) projekty instalacyjne. 3. Wszystkie prace przy wykonywaniu elementów budowlanych muszą być realizowane zgodnie z zasadami sztuki budowlanej oraz zachowaniem szczególnego reżimu technologicznego. 4. Wszystkie zastosowane w projekcie materiały, rozwiązania techniczne i urządzenia będą odpowiadały normom bezpieczeństwa ppoż i bhp (posiadają odpowiednie atesty i aprobaty). 5. Dla zaprojektowanych elementów niekonstrukcyjnych takich jak: ściany działowe, sufity podwieszane, obudowy kanałów instalacyjnych, posadzki, itp., dopuszcza się stosowanie innych równoważnych systemów pod warunkiem uzyskania akceptacji projektanta. 6. W przypadku wszelkich wątpliwości lub zauważonych niezgodności poszczególnych elementów w planach, opisach czy zestawieniach robót należy zwrócić się na piśmie o ich wyjaśnienie. 7. Wszystkie materiały wykończeniowe na ścianach i podłogach (w tym w pomieszczeniach mokrych) uzgodnić z Inwestorem i projektantem 8. We wszystkich oknach i drzwiach o dużych powierzchniach należy stosować szkło bezpieczne, nawet jak nie jest to ujęte szczegółowo w zestawieniach 9. Uwagi i opisy zamieszczone w części rysunkowej oraz opisie technicznym projektu stanowią integralną część niniejszego opracowania. 10. Wszelkie zmiany w doborze materiałów budowlanych, wykończeniowych, technologii czy urządzeń mogą być wprowadzane jedynie za pisemną zgodą projektanta oraz Inwestora. 11. Niniejszy projekt należy rozpatrywać łącznie z projektami branżowymi, bezwzględnie stosując uwagi zawarte na wszystkich rysunkach i w opisach technicznych. 13. Wszystkie zestawienia elementów i obiektów budowlanych zawarte w projekcie, w szczególności takie jak: okna / drzwi nie mogą być podstawą do realizacji zamówienia. Należy każdorazowo bezwzględnie zweryfikować podane wymiary i w razie konieczności dostosować je do technologii producenta czy wykonawcy. 15. Wszelkie zmiany wprowadzić wyłącznie po konsultacji z projektantem, zamawiającym i przedstawicielem inwestora. 18. Wszystkie elementy przeznaczone do wyburzenia/demontażu należy przed wyburzeniem sprawdzić pod kątem ich funkcji konstrukcyjnej. W przypadku gdy element przeznaczony do wyburzenia pełni rolę konstrukcyjną NALEŻY BEZWZGLĘDNIE skontaktować się z biurem projektowym. 19. Sprawdzenia elementów winna dokonać osoba posiadająca odpowiednie uprawnienia i kwalifikacje zgodnie z obowiązującym Prawem Budowlanym. 23.Przed wykonaniem otworów drzwiowych skonsultować wymiary z dostawcą wybranego producenta stolarki. 22. Wszystkie zmiany uzgadniać z głównym projektantem i projektantem branżowym.

Projekt jest chroniony Prawem Autorskim (Dz.U.94/24/83)
Wszelkie informacje i rozwiązania w nim zawarte stanowią
własność intelektualną firmy

plan3D Adrian Bogutczak i nie mogą być ponownie powielane lub
udostępniane osobom trzecim bez pisemnej zgody właściciela
praw autorskich.

NAZWA OBIEKTU BUDOWLANEGO REMONT I ADAPTACJA POMIESZCZEŃ BUDYNKU WRAZ Z ARANŻACJĄ WNĘTRZ NA POTRZEBY CENTRUM ZDROWEGO I AKTYWNEGO SENIORA	
ADRES INWESTYCJI: 90-403 Łódź, ul. Zachodnia 60	
INWESTOR MCM Śródmieście, Łódź, ul. Próchnika 13	


JEDNOSTKA PROJEKTOWA plan3D www.plan3d.pl ADRIAN BOGUTCZAK 90-731 Łódź, ul. Wólczańska 19 biuro@plan3d.pl; tel. 603-648-300	
PROJEKTANT: mgr inż. ADRIAN BOGUTCZAK upr. bud. nr. 37/OOKK/2010 do projektowania bez ograniczeń	PODPIS:
OPRACOWANIE:	PODPIS:
OPRACOWANIE:	PODPIS:

DATA: Marzec 2026 SKALA: 1:100					
RYSUNEK: Parter- Sufity + oświetlenie					
NR PROJEKTU	ROK	FAZA PROJ	BRANŻA:	NR RYSUNKU	REWIZJA
275	26	PB	ARC	19	00


ROZMIAR ARKUSZA: 594x420mm

ARANŻACJA_03.07.pln

NAZWA PLIKU:

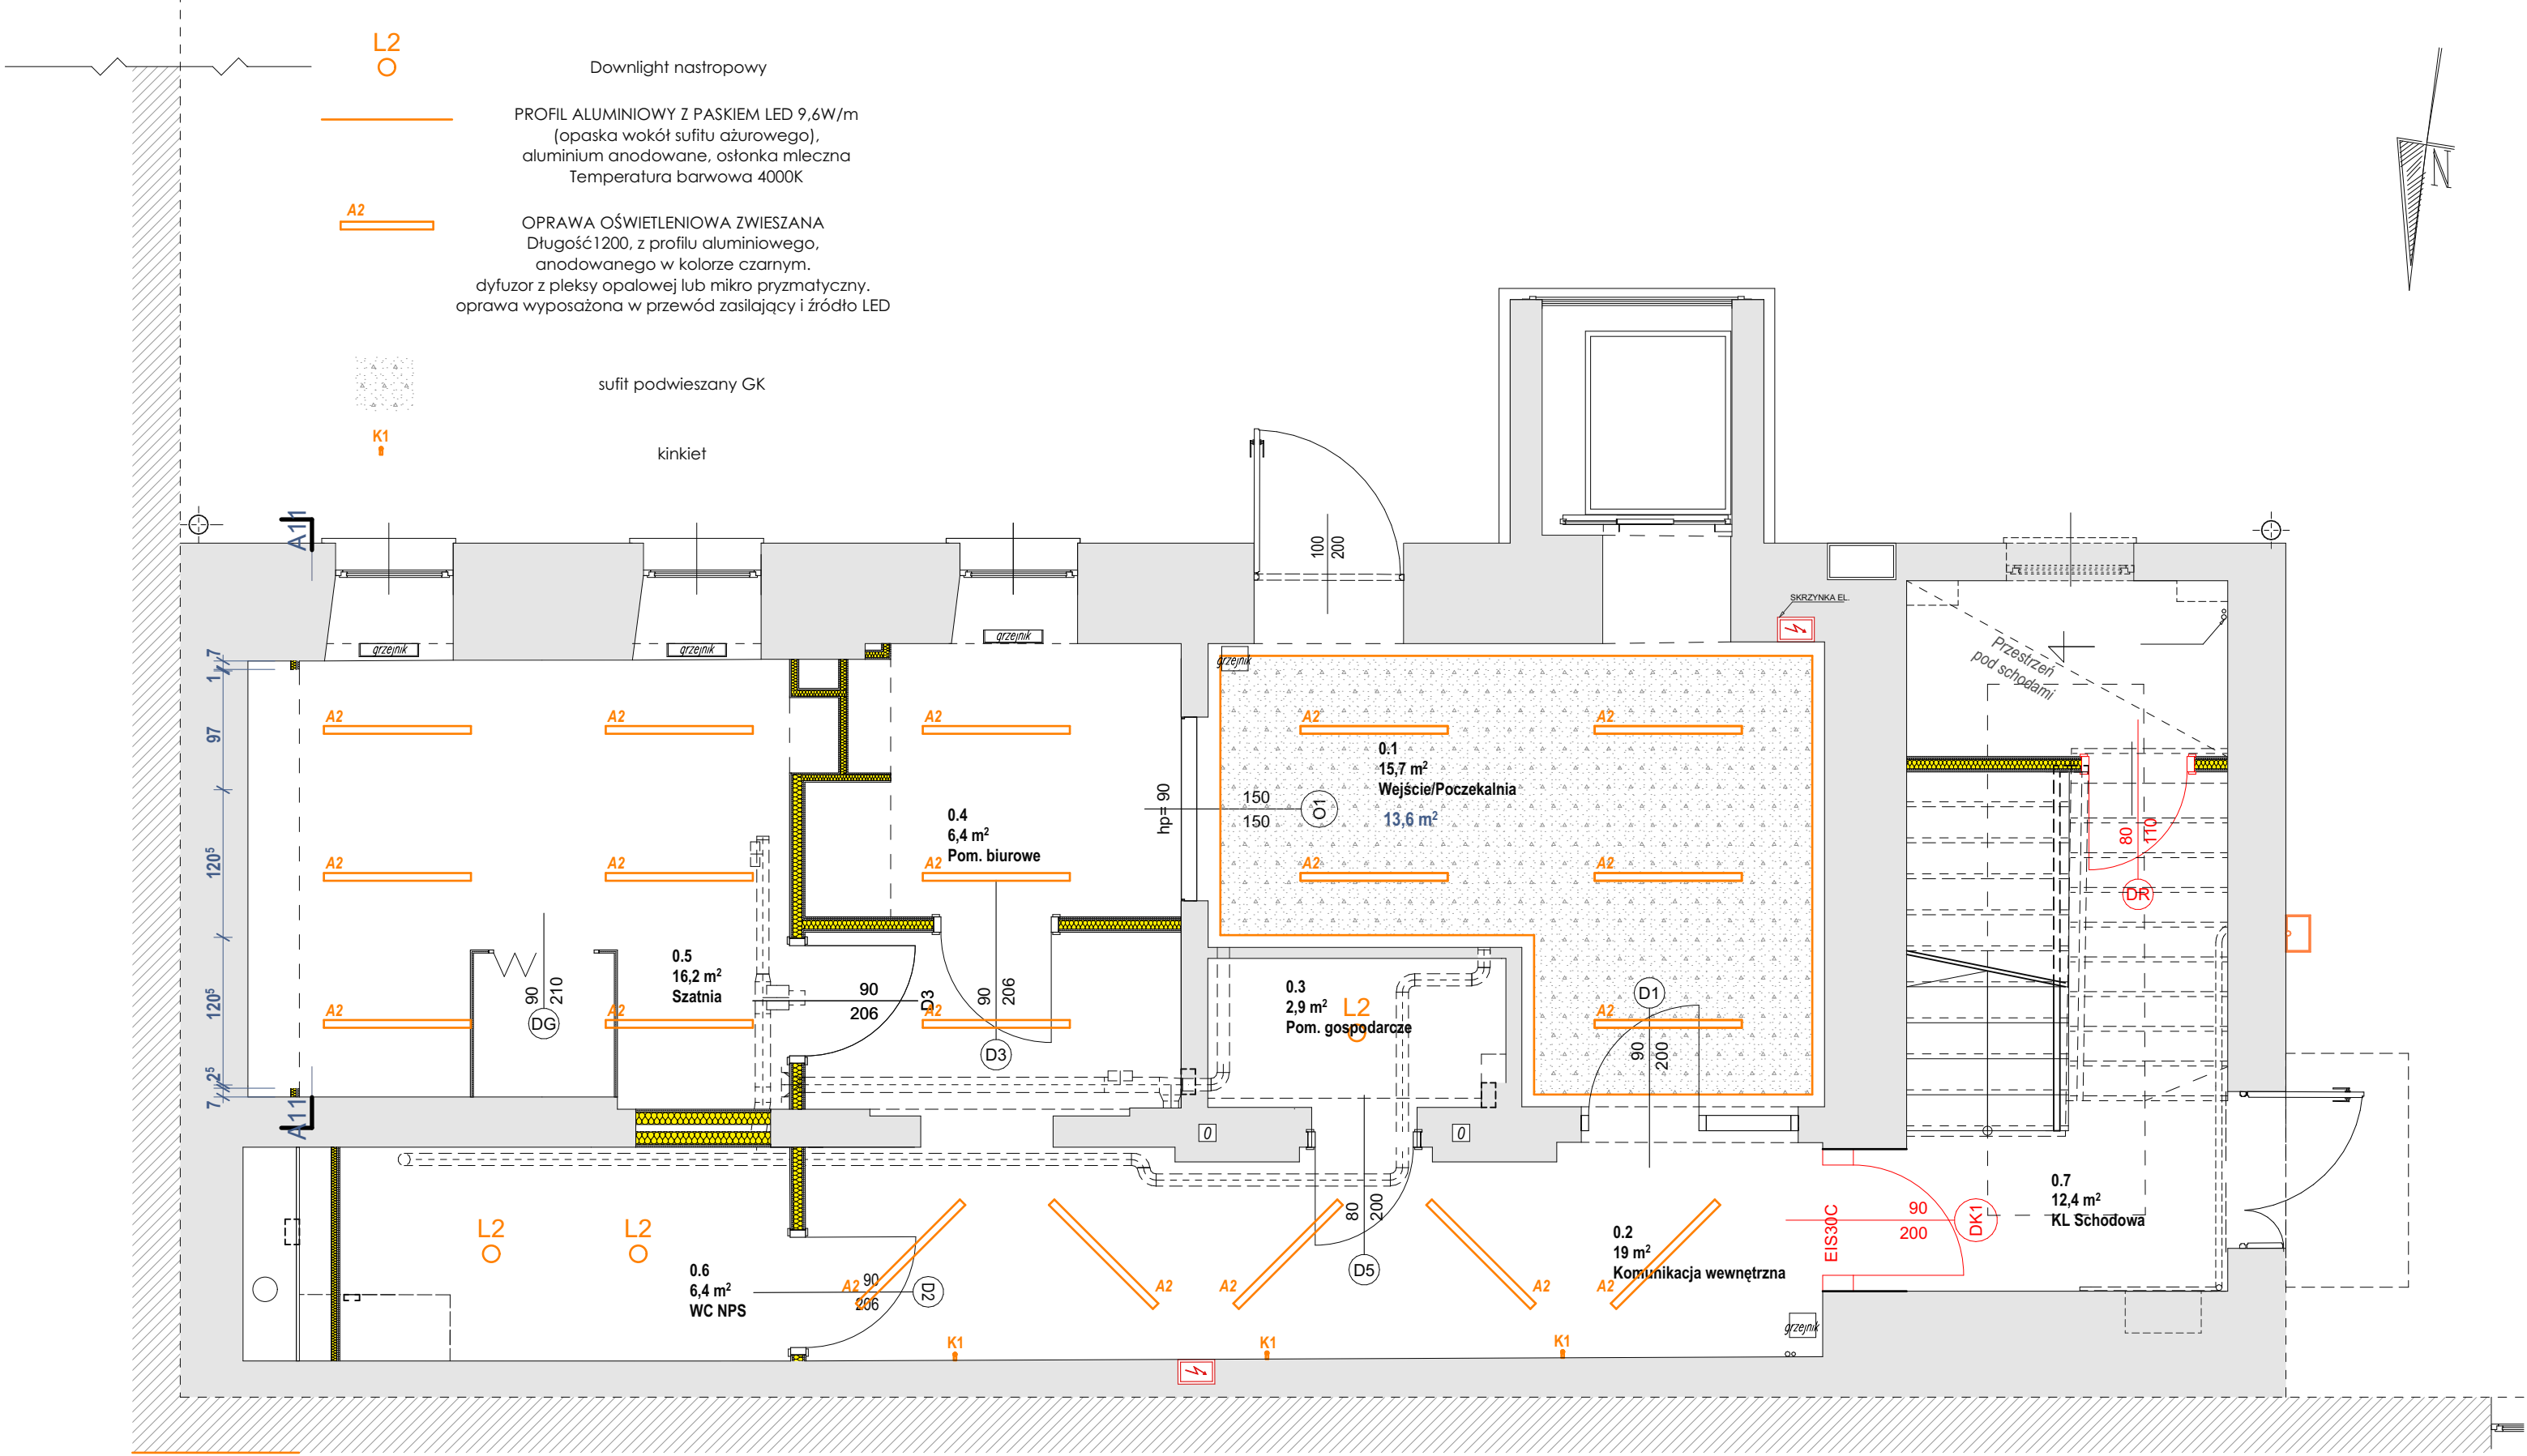

LEGENDA:			
MO	ławka modułowa- siedzisko	ZM3	zestaw meblowy
TV	telewizor	ZM4	zestaw meblowy
U3	umywalka	ZM5	zestaw meblowy
MU2	miska ustępowa dla osób niepełnosprawnych	P	projektor
MU1	miska ustępowa	EP	ekran projekcyjny
PS1	poręcz stała	S	stół
PS2	poręcz stała	K2	krzesło z podłokietnikami
PU1	poręcz uchylna	U3	umywalka
PU1	poręcz uchylna	Z2	zlew
K1	krzesło biurowe	...	miska ustępowa dla osób z niepełnosprawnością
ZK2	zestaw komputerowy	CZ	czajnik
K1	krzesło biurowe	E	expres

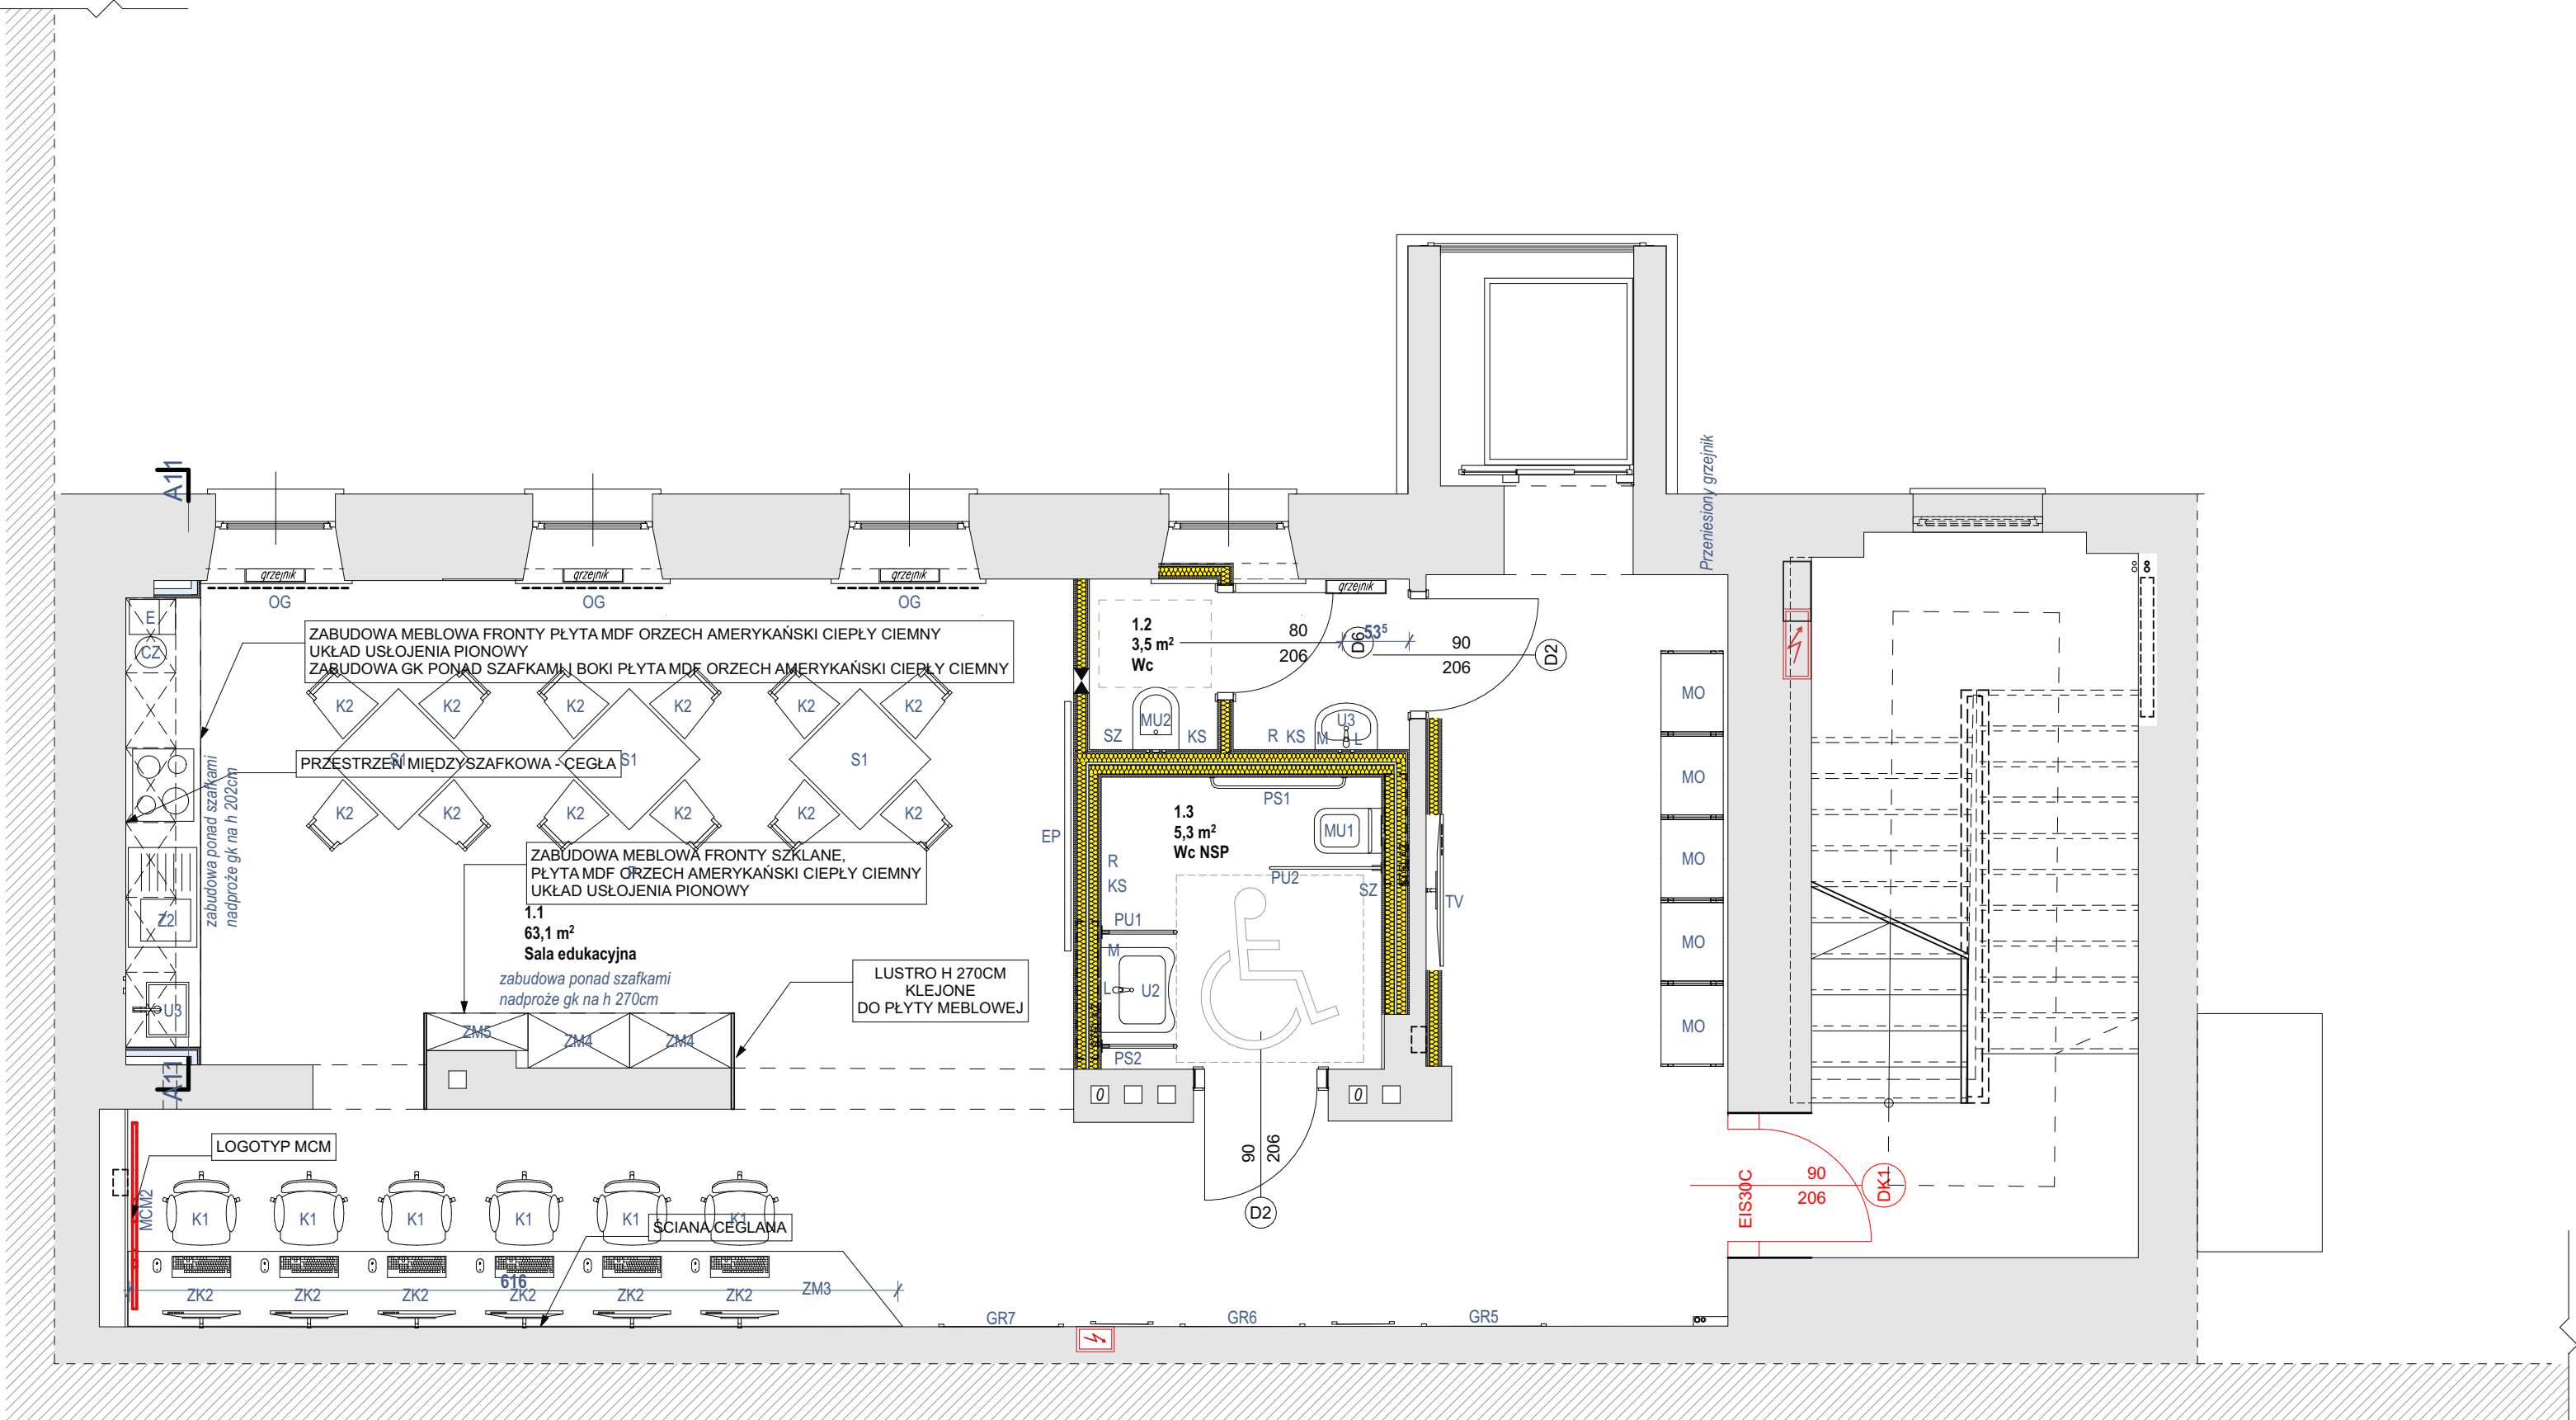

UWAGI:

1. Przed przystąpieniem do prac budowlanych należy sprawdzić wszystkie wymiary i rzedne na budowie. Zaistniałe niezgodności pomiędzy projektem architektoniczno-budowlanym, pozostałymi opracowaniami branżowymi, stanem istniejącym, należy wyjaśniać i uzgadniać z głównym projektantem i projektantami branżowymi.
2. Rozpatrywać łącznie z projektami branżowymi. Hierarchia dokumentacji: a) projekt architektoniczny, b) projekt konstrukcyjny, c) projekty instalacyjne.
3. Wszystkie prace przy wykonywaniu elementów budowlanych muszą być realizowane zgodnie z zasadami sztuki budowlanej oraz zachowaniem szczególnego reżimu technologicznego.
4. Wszystkie zastosowane w projekcie materiały, rozwiązania techniczne i urządzenia będą odpowiadały normom bezpieczeństwa ppoż i bhp (posiadają odpowiednie atesty i aprobaty).
5. Dla zaprojektowanych elementów niekonstrukcyjnych takich jak: ściany działowe, sufitry podwieszane, obudowy kanałów instalacyjnych, posadzki, itp., dopuszcza się stosowanie innych równoważnych systemów pod warunkiem uzyskania akceptacji projektanta.
6. W przypadku wszelkich wątpliwości lub zauważonych niezgodności poszczególnych elementów w planach, opisach czy zestawieniach robót należy zwrócić się na piśmie o ich wyjaśnienie.
7. Wszystkie materiały wykończeniowe na ścianach i podłogach (w tym w pomieszczeniach mokrych) uzgodnić z Inwestorem i projektantem.
8. We wszystkich oknach i drzwiach o dużych powierzchniach należy stosować szkło bezpieczne, nawet jak nie jest to ujęte szczegółowo w zestawieniach.
9. Uwagi i opisy zamieszczone w części rysunkowej oraz opisie technicznym projektu stanowią integralną część niniejszego opracowania.
10. Wszelkie zmiany w doborze materiałów budowlanych, wykończeniowych, technologii czy urządzeń mogą być wprowadzane jedynie za pisemną zgodą projektanta oraz Inwestora.
11. Niniejszy projekt należy rozpatrywać łącznie z projektami branżowymi, bezwzględnie stosując uwagi zawarte na wszystkich rysunkach i w opisach technicznych.
13. Wszystkie zestawienia elementów i obiektów budowlanych zawarte w projekcie, w szczególności takie jak: okna / drzwi nie mogą być podstawą do realizacji zamówienia. Należy każdorazowo bezwzględnie zweryfikować podane wymiary i w razie konieczności dostosować je do technologii producenta czy wykonawcy.
15. Wszelkie zmiany wprowadzić wyłącznie po konsultacji z projektantem, zamawiającym i przedstawicielem inwestora.
18. Wszystkie elementy przeznaczone do wyburzenia/demontażu należy przed wyburzeniem sprawdzić pod kątem ich funkcji konstrukcyjnej. W przypadku gdy element przeznaczony do wyburzenia pełni rolę konstrukcyjną NALEŻY BEZWZGLĘDNIĘ skontaktować się z biurem projektowym.
19. Sprawdzenia elementów winna dokonać osoba posiadająca odpowiednie uprawnienia i kwalifikacje zgodnie z obowiązującym Prawem Budowlanym.
- 23.Przed wykonaniem otworów drzwiowych skonsultować wymiary z dostawcą wybranego producenta stolarki.
22. Wszystkie zmiany uzgadniać z głównym projektantem i projektantem branżowym.

Projekt jest chroniony Prawem Autorskim (Dz.U.94/24/83)
Wszelkie informacje i rozwiązania w nim zawarte stanowią
własność intelektualną firmy
plan3D Adrian Bogutczak i nie mogą być ponownie powielane lub
udostępniane osobom trzecim bez pisemnej zgody właściciela
praw autorskich.

NAZWA OBIEKTU BUDOWLANEGO REMONT I ADAPTACJA POMIESZCZEŃ BUDYNKU WRAZ Z ARANŻACJĄ WNĘTRZ NA POTRZEBY CENTRUM ZDROWEGO I AKTYWNEGO SENIORA	
ADRES INWESTYCJI: 90-403 Łódź, ul. Zachodnia 60	
INWESTOR MCM Śródmieście, Łódź, ul. Próchnika 13	

JEDNOSTKA PROJEKTOWA plan3D www.plan3d.pl ADRIAN BOGUTCZAK 90-731 Łódź, ul. Wólczańska 19 biuro@plan3d.pl; tel. 603-648-300	
PROJEKTANT: mgr inż. ADRIAN BOGUTCZAK upr. bud. nr. 37/OOKK/2010 do projektowania bez ograniczeń	PODPIS:
OPRACOWANIE:	PODPIS:
OPRACOWANIE:	PODPIS:

DATA: Marzec 2026		SKALA: 1:100			
RYSUNEK: 1p- Wyposażenie					
NR PROJEKTU	ROK	FAZA PROJ	BRANŻA:	NR RYSUNKU	REWIZJA
275	26	PB	ARC	20	00

LEGENDA - WYKONCZENIA ŚCIAN

GRAFIKA	grafiki flizelinowe laminowane Wykończenie matowe Struktura gładka zmywalna odporna na brud gramatura ok. 310g podkład flizelinowy certyfikat trudnopalności atest higieniczny	lamperia z wykładziny h=110 cm kolor biały
		lamperia z wykładziny kolor biały
		płytki 120x60 np.
	malowanie farbą ceramiczną kolor biały	
	malowanie farbą ceramiczną kolor grafitowy	
	obudowa ścian płyty drewnopodobne kolor orzech	
	ściana ceglana	



UWAGI:

1. Przed przystąpieniem do prac budowlanych należy sprawdzić wszystkie wymiary i rzedne na budowie. Zaistniałe niezgodności pomiędzy projektem architektoniczno-budowlanym, pozostałymi opracowaniami branżowymi, stanem istniejącym, należy wyjaśniać i uzgadniać z głównym projektantem i projektantami branżowymi. 2. Rozpatrywać łącznie z projektami branżowymi. Hierarchia dokumentacji: a) projekt architektoniczny, b) projekt konstrukcyjny, c) projekty instalacyjne. 3. Wszystkie prace przy wykonywaniu elementów budowlanych muszą być realizowane zgodnie z zasadami sztuki budowlanej oraz zachowaniem szczególnego reżimu technologicznego. 4. Wszystkie zastosowane w projekcie materiały, rozwiązania techniczne i urządzenia będą odpowiadały normom bezpieczeństwa ppoż i bhp (posiadają odpowiednie atesty i aprobaty). 5. Dla zaprojektowanych elementów niekonstrukcyjnych takich jak: ściany działowe, sufity podwieszane, obudowy kanałów instalacyjnych, posadzki, itp., dopuszcza się stosowanie innych równoważnych systemów pod warunkiem uzyskania akceptacji projektanta. 6. W przypadku wszelkich wątpliwości lub zauważonych niezgodności poszczególnych elementów w planach, opisach czy zestawieniach robót należy zwrócić się na piśmie o ich wyjaśnienie. 7. Wszystkie materiały wykończeniowe na ścianach i podłogach (w tym w pomieszczeniach mokrych) uzgodnić z Inwestorem i projektantem 8. We wszystkich oknach i drzwiach o dużych powierzchniach należy stosować szkło bezpieczne, nawet jak nie jest to ujęte szczegółowo w zestawieniach 9. Uwagi i opisy zamieszczone w części rysunkowej oraz opisie technicznym projektu stanowią integralną część niniejszego opracowania. 10. Wszelkie zmiany w doborze materiałów budowlanych, wykończeniowych, technologii czy urządzeń mogą być wprowadzane jedynie za pisemną zgodą projektanta oraz Inwestora. 11. Niniejszy projekt należy rozpatrywać łącznie z projektami branżowymi, bezwzględnie stosując uwagi zawarte na wszystkich rysunkach i w opisach technicznych. 13. Wszystkie zestawienia elementów i obiektów budowlanych zawarte w projekcie, w szczególności takie jak: okna / drzwi nie mogą być podstawą do realizacji zamówienia. Należy każdorazowo bezwzględnie zweryfikować podane wymiary i w razie konieczności dostosować je do technologii producenta czy wykonawcy. 15. Wszelkie zmiany wprowadzić wyłącznie po konsultacji z projektantem, zamawiającym i przedstawicielem inwestora. 18. Wszystkie elementy przeznaczone do wyburzenia/demontażu należy przed wyburzeniem sprawdzić pod kątem ich funkcji konstrukcyjnej. W przypadku gdy element przeznaczony do wyburzenia pełni rolę konstrukcyjną NALEŻY BEZWZGLĘDNIE skontaktować się z biurem projektowym. 19. Sprawdzenia elementów winna dokonać osoba posiadająca odpowiednie uprawnienia i kwalifikacje zgodnie z obowiązującym Prawem Budowlanym. 23.Przed wykonaniem otworów drzwiowych skonsultować wymiary z dostawcą wybranego producenta stolarki. 22. Wszystkie zmiany uzgadniać z głównym projektantem i projektantem branżowym.

Projekt jest chroniony Prawem Autorskim (Dz.U.94/24/83)
Wszelkie informacje i rozwiązania w nim zawarte stanowią
własność intelektualną firmy
plan3D Adrian Bogutczak i nie mogą być ponownie powielane lub
udostępniane osobom trzecim bez pisemnej zgody właściciela
praw autorskich.

NAZWA OBIEKTU BUDOWLANEGO REMONT I ADAPTACJA POMIESZCZEŃ BUDYNKU WRAZ Z ARANŻACJĄ WNĘTRZ NA POTRZEBY CENTRUM ZDROWEGO I AKTYWNEGO SENIORA
ADRES INWESTYCJI: 90-403 Łódź, ul. Zachodnia 60
INWESTOR MCM Śródmieście, Łódź, ul. Próchnika 13

JEDNOSTKA PROJEKTOWA	
	www.plan3d.pl
	ADRIAN BOGUTCZAK 90-731 Łódź, ul. Wólczańska 19 biuro@plan3d.pl; tel. 603-648-300
PROJEKTANT: mgr inż. ADRIAN BOGUTCZAK upr. bud. nr. 37/OOKK/2010 do projektowania bez ograniczeń	PODPIS:
OPRACOWANIE:	PODPIS:
OPRACOWANIE:	PODPIS:

DATA: Marzec 2026			SKALA: 1:100		
RYSUNEK: Piętro- Kolorystyka ścian/zestawienie tapet					
NR PROJEKTU	ROK	FAZA PROJ	BRANŻA:	NR RYSUNKU	REWIZJA
275	26	PB	ARC	21	00

UWAGI:

1. Przed przystąpieniem do prac budowlanych należy sprawdzić wszystkie wymiary i rzędne na budowie. Zaistniałe niezgodności pomiędzy projektem architektoniczno-budowlanym, pozostałymi opracowaniami branżowymi, stanem istniejącym, należy wyjaśniać i uzgadniać z głównym projektantem i projektantami branżowymi. 2. Rozpatrywać łącznie z projektami branżowymi. Hierarchia dokumentacji: a) projekt architektoniczny, b) projekt konstrukcyjny, c) projekty instalacyjne. 3. Wszystkie prace przy wykonywaniu elementów budowlanych muszą być realizowane zgodnie z zasadami sztuki budowlanej oraz zachowaniem szczególnego reżimu technologicznego. 4. Wszystkie zastosowane w projekcie materiały, rozwiązania techniczne i urządzenia będą odpowiadały normom bezpieczeństwa ppoż i bhp (posiadają odpowiednie atesty i aprobaty). 5. Dla zaprojektowanych elementów niekonstrukcyjnych takich jak: ściany działowe, sufity podwieszane, obudowy kanałów instalacyjnych, posadzki, itp., dopuszcza się stosowanie innych równoważnych systemów pod warunkiem uzyskania akceptacji projektanta. 6. W przypadku wszelkich wątpliwości lub zauważonych niezgodności poszczególnych elementów w planach, opisach czy zestawieniach robót należy zwrócić się na piśmie o ich wyjaśnienie. 7. Wszystkie materiały wykończeniowe na ścianach i podłogach (w tym w pomieszczeniach mokrych) uzgodnić z Inwestorem i projektantem 8. We wszystkich oknach i drzwiach o dużych powierzchniach należy stosować szkło bezpieczne, nawet jak nie jest to ujęte szczegółowo w zestawieniach 9. Uwagi i opisy zamieszczone w części rysunkowej oraz opisie technicznym projektu stanowią integralną część niniejszego opracowania. 10. Wszelkie zmiany w doborze materiałów budowlanych, wykończeniowych, technologii czy urządzeń mogą być wprowadzane jedynie za pisemną zgodą projektanta oraz Inwestora. 11. Niniejszy projekt należy rozpatrywać łącznie z projektami branżowymi, bezwzględnie stosując uwagi zawarte na wszystkich rysunkach i w opisach technicznych. 13. Wszystkie zestawienia elementów i obiektów budowlanych zawarte w projekcie, w szczególności takie jak: okna / drzwi nie mogą być podstawą do realizacji zamówienia. Należy każdorazowo bezwzględnie zweryfikować podane wymiary i w razie konieczności dostosować je do technologii producenta czy wykonawcy. 15. Wszelkie zmiany wprowadzić wyłącznie po konsultacji z projektantem, zamawiającym i przedstawicielem inwestora. 18. Wszystkie elementy przeznaczone do wyburzenia/demontażu należy przed wyburzeniem sprawdzić pod kątem ich funkcji konstrukcyjnej. W przypadku gdy element przeznaczony do wyburzenia pełni rolę konstrukcyjną NALEŻY BEZWZGLĘDNIE skontaktować się z biurem projektowym. 19. Sprawdzenia elementów winna dokonać osoba posiadająca odpowiednie uprawnienia i kwalifikacje zgodnie z obowiązującym Prawem Budowlanym. 23.Przed wykonaniem otworów drzwiowych skonsultować wymiary z dostawcą wybranego producenta stolarki. 22. Wszystkie zmiany uzgadniać z głównym projektantem i projektantem branżowym.

Projekt jest chroniony Prawem Autorskim (Dz.U.94/24/83)
Wszelkie informacje i rozwiązania w nim zawarte stanowią
własność intelektualną firmy

plan3D Adrian Bogutczak i nie mogą być ponownie powielane lub
udostępniane osobom trzecim bez pisemnej zgody właściciela
praw autorskich.


NAZWA OBIEKTU BUDOWLANEGO REMONT I ADAPTACJA POMIESZCZEŃ BUDYNKU WRAZ Z ARANŻACJĄ WNĘTRZ NA POTRZEBY CENTRUM ZDROWEGO I AKTYWNEGO SENIORA	
ADRES INWESTYCJI: 90-403 Łódź, ul. Zachodnia 60	
INWESTOR MCM Śródmieście, Łódź, ul. Próchnika 13	



JEDNOSTKA PROJEKTOWA plan3D www.plan3d.pl ADRIAN BOGUTCZAK 90-731 Łódź, ul. Wólczańska 19 biuro@plan3d.pl; tel. 603-648-300	
PROJEKTANT: mgr inż. ADRIAN BOGUTCZAK upr. bud. nr. 37/OOKK/2010 do projektowania bez ograniczeń	PODPIS:
OPRACOWANIE:	PODPIS:
OPRACOWANIE:	PODPIS:

DATA: Marzec 2026 SKALA: 1:100					
RYSUNEK: 1p- Posadzki					
NR PROJEKTU	ROK	FAZA PROJ	BRANŻA:	NR RYSUNKU	REWIZJA
275	26	PB	ARC	22	00

Heterogeniczne Winiłowe
Tapiflex Excellence (19dB) - CARRARA GRANDE NATURAL

- Heterogeniczne Winiłowe
kolor brązowy
- Heterogeniczne Winiłowe
Marmur - CARRARA GRANDE NATURAL
- Gres 60x60 minimum R10 kolor szary

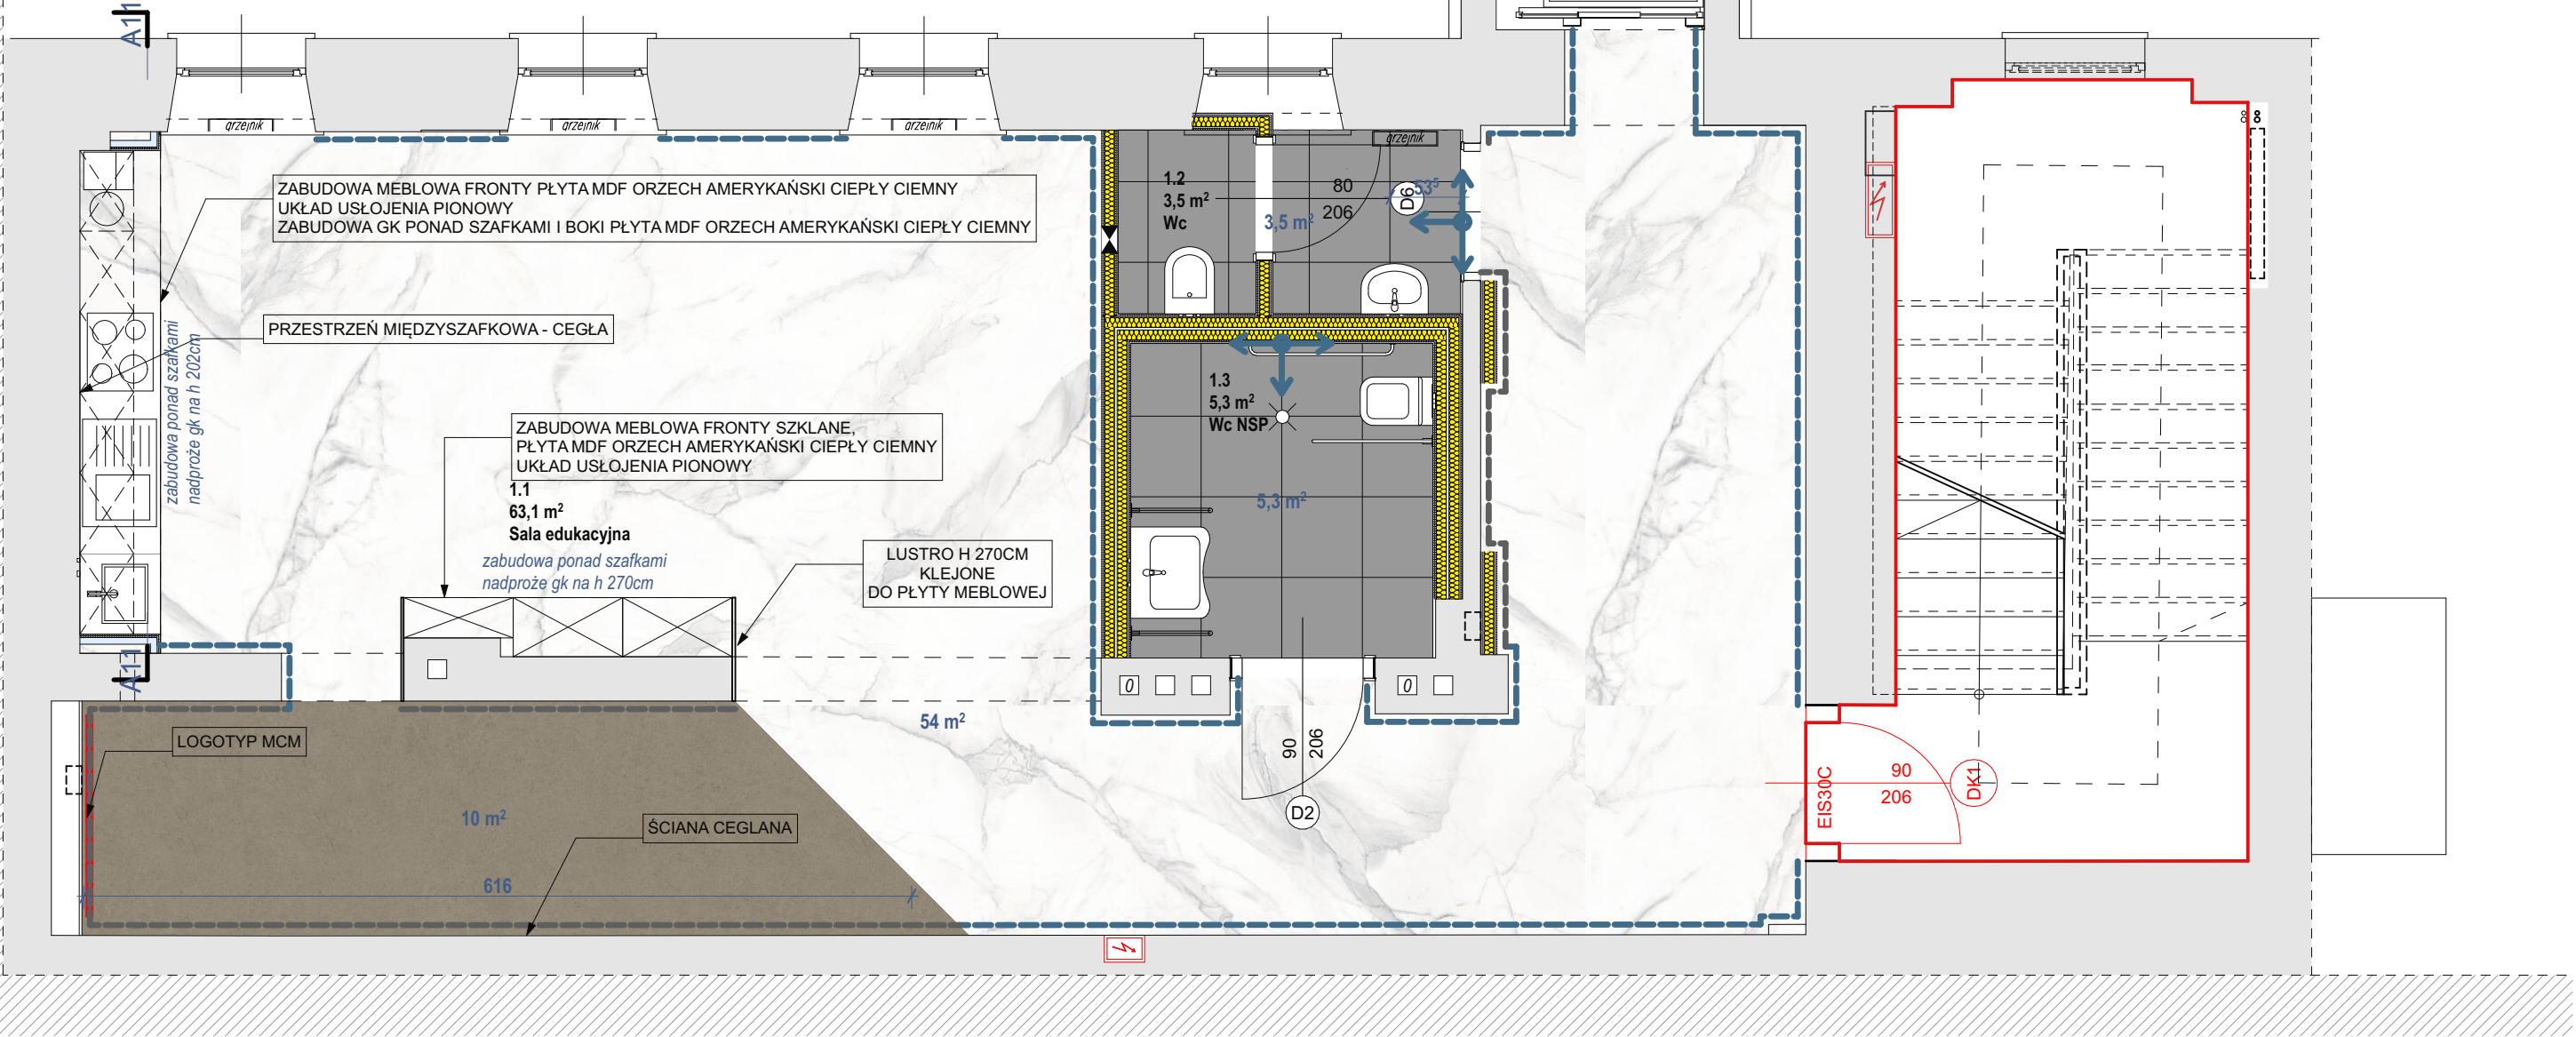

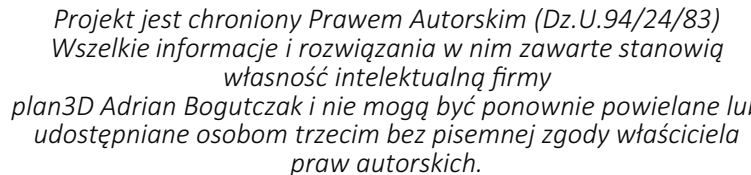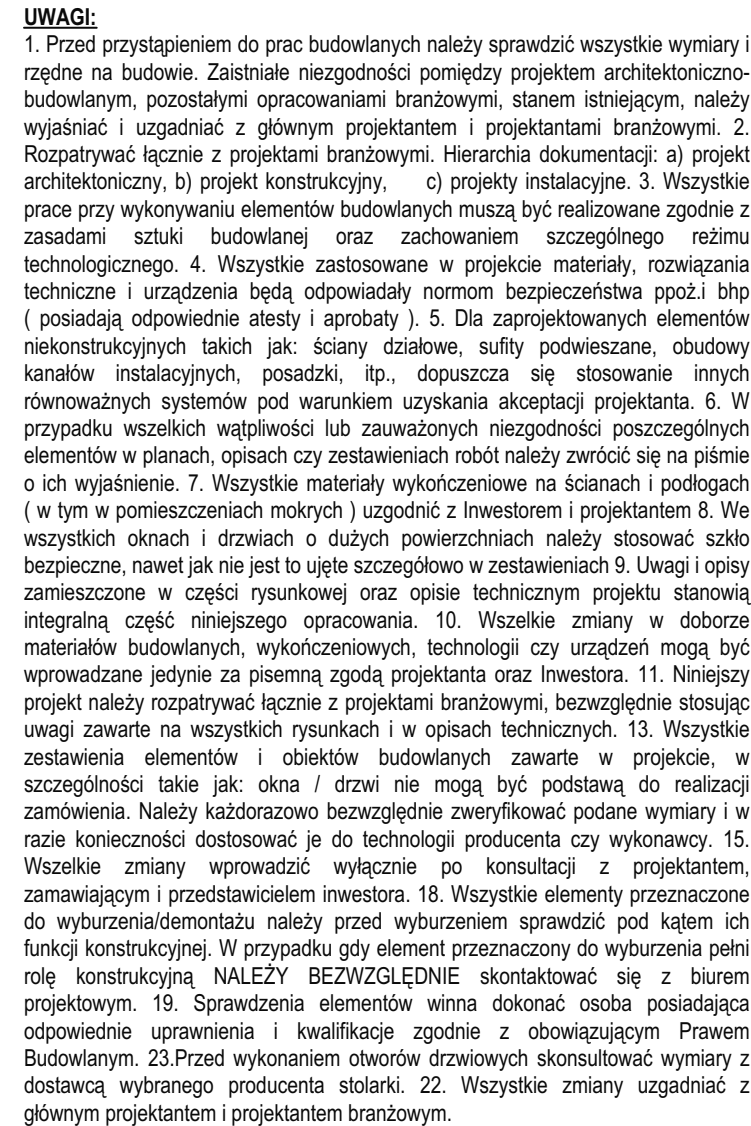

NAZWA OBIEKTU BUDOWLANEGO REMONT I ADAPTACJA POMIESZCZEŃ BUDYNKU WRAZ Z ARANŻACJĄ WNĘTRZ NA POTRZEBY CENTRUM ZDROWEGO I AKTYWNEGO SENIORA					
ADRES INWESTYCJI: 90-403 Łódź, ul. Zachodnia 60					
INWESTOR MCM Śródmieście, Łódź, ul. Próchnika 13					
JEDNOSTKA PROJEKTOWA  www.plan3d.pl ADRIAN BOGUTCZAK 90-731 Łódź, ul. Wolczańska 19 biuro@plan3d.pl; tel. 603-648-300					
PROJEKTANT: mgr inż. ADRIAN BOGUTCZAK upr. bud. nr. 37/OOKK/2010 do projektowania bez ograniczeń			PODPIS:		
OPRACOWANIE:			PODPIS:		
OPRACOWANIE:			PODPIS:		
DATA: Marzec 2026			SKALA: 1:100		
RYSUNEK: 1p- Sufity + oświetlenie					
NR PROJEKTU	ROK	FAZA PROJ	BRANŻA:	NR RYSUNKU	REWIZJA
275	26	PB	ARC	23	00

LEGENDA:			
MO	ławka z oparciem- siedzisko	ZM2	zestaw meblowy
L2	ławka bez oparcia- siedzisko	L3	ławka szatniowa- siedzisko
GR1	grafika w ramie	L4	ławka szatniowa- siedzisko
GR2	grafika w ramie	S3	szafka szatniowa
GR3	grafika w ramie	W1	wieszak
GR4	grafika w ramie	KP	kabina do przebierania
GR5	grafika w ramie	OG	osłona grzejnika
U1	umywalka	MU1	miska ustępowa dla
Z1	zlew		osób z niepełnosprawnością
S1	szafa porządkowa	PS1	poręcz stała
ZK1	zestaw komputerowy	PS2	poręcz stała
K1	krzesło biurowe	PU1	poręcz uchylna
ZM3	zabudowa meblowa	PU2	poręcz uchylna
ZM4	zabudowa meblowa		



UWAGI:

1. Przed przystąpieniem do prac budowlanych należy sprawdzić wszystkie wymiary i rzędne na budowie. Zaistniałe niezgodności pomiędzy projektem architektoniczno-budowlanym, pozostałymi opracowaniami branżowymi, stanem istniejącym, należy wyjaśniać i uzgadniać z głównym projektantem i projektantami branżowymi. 2. Rozpatrywać łącznie z projektami branżowymi. Hierarchia dokumentacji: a) projekt architektoniczny, b) projekt konstrukcyjny, c) projekty instalacyjne. 3. Wszystkie prace przy wykonywaniu elementów budowlanych muszą być realizowane zgodnie z zasadami sztuki budowlanej oraz zachowaniem szczególnego reżimu technologicznego. 4. Wszystkie zastosowane w projekcie materiały, rozwiązania techniczne i urządzenia będą odpowiadały normom bezpieczeństwa ppoż i bhp (posiadają odpowiednie atesty i aprobaty). 5. Dla zaprojektowanych elementów niekonstrukcyjnych takich jak: ściany działowe, sufity podwieszane, obudowy kanałów instalacyjnych, posadzki, itp., dopuszcza się stosowanie innych równoważnych systemów pod warunkiem uzyskania akceptacji projektanta. 6. W przypadku wszelkich wątpliwości lub zauważonych niezgodności poszczególnych elementów w planach, opisach czy zestawieniach robót należy zwrócić się na piśmie o ich wyjaśnienie. 7. Wszystkie materiały wykończeniowe na ścianach i podłogach (w tym w pomieszczeniach mokrych) uzgodnić z Inwestorem i projektantem 8. We wszystkich oknach i drzwiach o dużych powierzchniach należy stosować szkło bezpieczne, nawet jak nie jest to ujęte szczegółowo w zestawieniach 9. Uwagi i opisy zamieszczone w części rysunkowej oraz opisie technicznym projektu stanowią integralną część niniejszego opracowania. 10. Wszelkie zmiany w doborze materiałów budowlanych, wykończeniowych, technologii czy urządzeń mogą być wprowadzane jedynie za pisemną zgodą projektanta oraz Inwestora. 11. Niniejszy projekt należy rozpatrywać łącznie z projektami branżowymi, bezwzględnie stosując uwagi zawarte na wszystkich rysunkach i w opisach technicznych. 13. Wszystkie zestawienia elementów i obiektów budowlanych zawarte w projekcie, w szczególności takie jak: okna / drzwi nie mogą być podstawą do realizacji zamówienia. Należy każdorazowo bezwzględnie zweryfikować podane wymiary i w razie konieczności dostosować je do technologii producenta czy wykonawcy. 15. Wszelkie zmiany wprowadzić wyłącznie po konsultacji z projektantem, zamawiającym i przedstawicielem inwestora. 18. Wszystkie elementy przeznaczone do wyburzenia/demontażu należy przed wyburzeniem sprawdzić pod kątem ich funkcji konstrukcyjnej. W przypadku gdy element przeznaczony do wyburzenia pełni rolę konstrukcyjną NALEŻY BEZWZGLĘDNIE skontaktować się z biurem projektowym. 19. Sprawdzenia elementów winna dokonać osoba posiadająca odpowiednie uprawnienia i kwalifikacje zgodnie z obowiązującym Prawem Budowlanym. 23.Przed wykonaniem otworów drzwiowych skonsultować wymiary z dostawcą wybranego producenta stolarki. 22. Wszystkie zmiany uzgadniać z głównym projektantem i projektantem branżowym.


Projekt jest chroniony Prawem Autorskim (Dz.U.94/24/83)
Wszelkie informacje i rozwiązania w nim zawarte stanowią
własność intelektualną firmy
plan3D Adrian Bogutczak i nie mogą być ponownie powielane lub
udostępniane osobom trzecim bez pisemnej zgody właściciela
praw autorskich.

NAZWA OBIEKTU BUDOWLANEGO REMONT I ADAPTACJA POMIESZCZEŃ BUDYNKU WRAZ Z ARANŻACJĄ WNĘTRZ NA POTRZEBY CENTRUM ZDROWEGO I AKTYWNEGO SENIORA	
ADRES INWESTYCJI: 90-403 Łódź, ul. Zachodnia 60	
INWESTOR MCM Śródmieście, Łódź, ul. Próchnika 13	

JEDNOSTKA PROJEKTOWA					
plan3D www.plan3d.pl					
ADRIAN BOGUTCZAK 90-731 Łódź, ul. Wólczańska 19 biuro@plan3d.pl; tel. 603-648-300					
PROJEKTANT: mgr inż. ADRIAN BOGUTCZAK upr. bud. nr. 37/OOKK/2010 do projektowania bez ograniczeń		PODPIS:			
OPRACOWANIE:		PODPIS:			
OPRACOWANIE:		PODPIS:			
DATA: Marzec 2026 SKALA: 1:100					
RYSUNEK: 2p- Wyposażenie					
NR PROJEKTU	ROK	FAZA PROJ	BRANŻA:	NR RYSUNKU	REWIZJA
275	26	PB	ARC	24	00

LEGENDA - WYKONCZENIA ŚCIAN

- GRAFIKA**
- grafiki flizelinowe laminowane
Wykończenie matowe
Struktura gładka
zmywalna
odporna na brud
gramatura ok. 310g
podkład flizelinowy
certyfikat trudnopalności
atest higieniczny
- malowanie farbą ceramiczną
kolor biały
- malowanie farbą ceramiczną
kolor grafitowy
- obudowa ścian płyty drewnopodobne
kolor orzech
- ściana ceglana
- lamperia z wykładziny h=110 cm
kolor biały
- lamperia z wykładziny
kolor biały
- płytki 120x60
np.

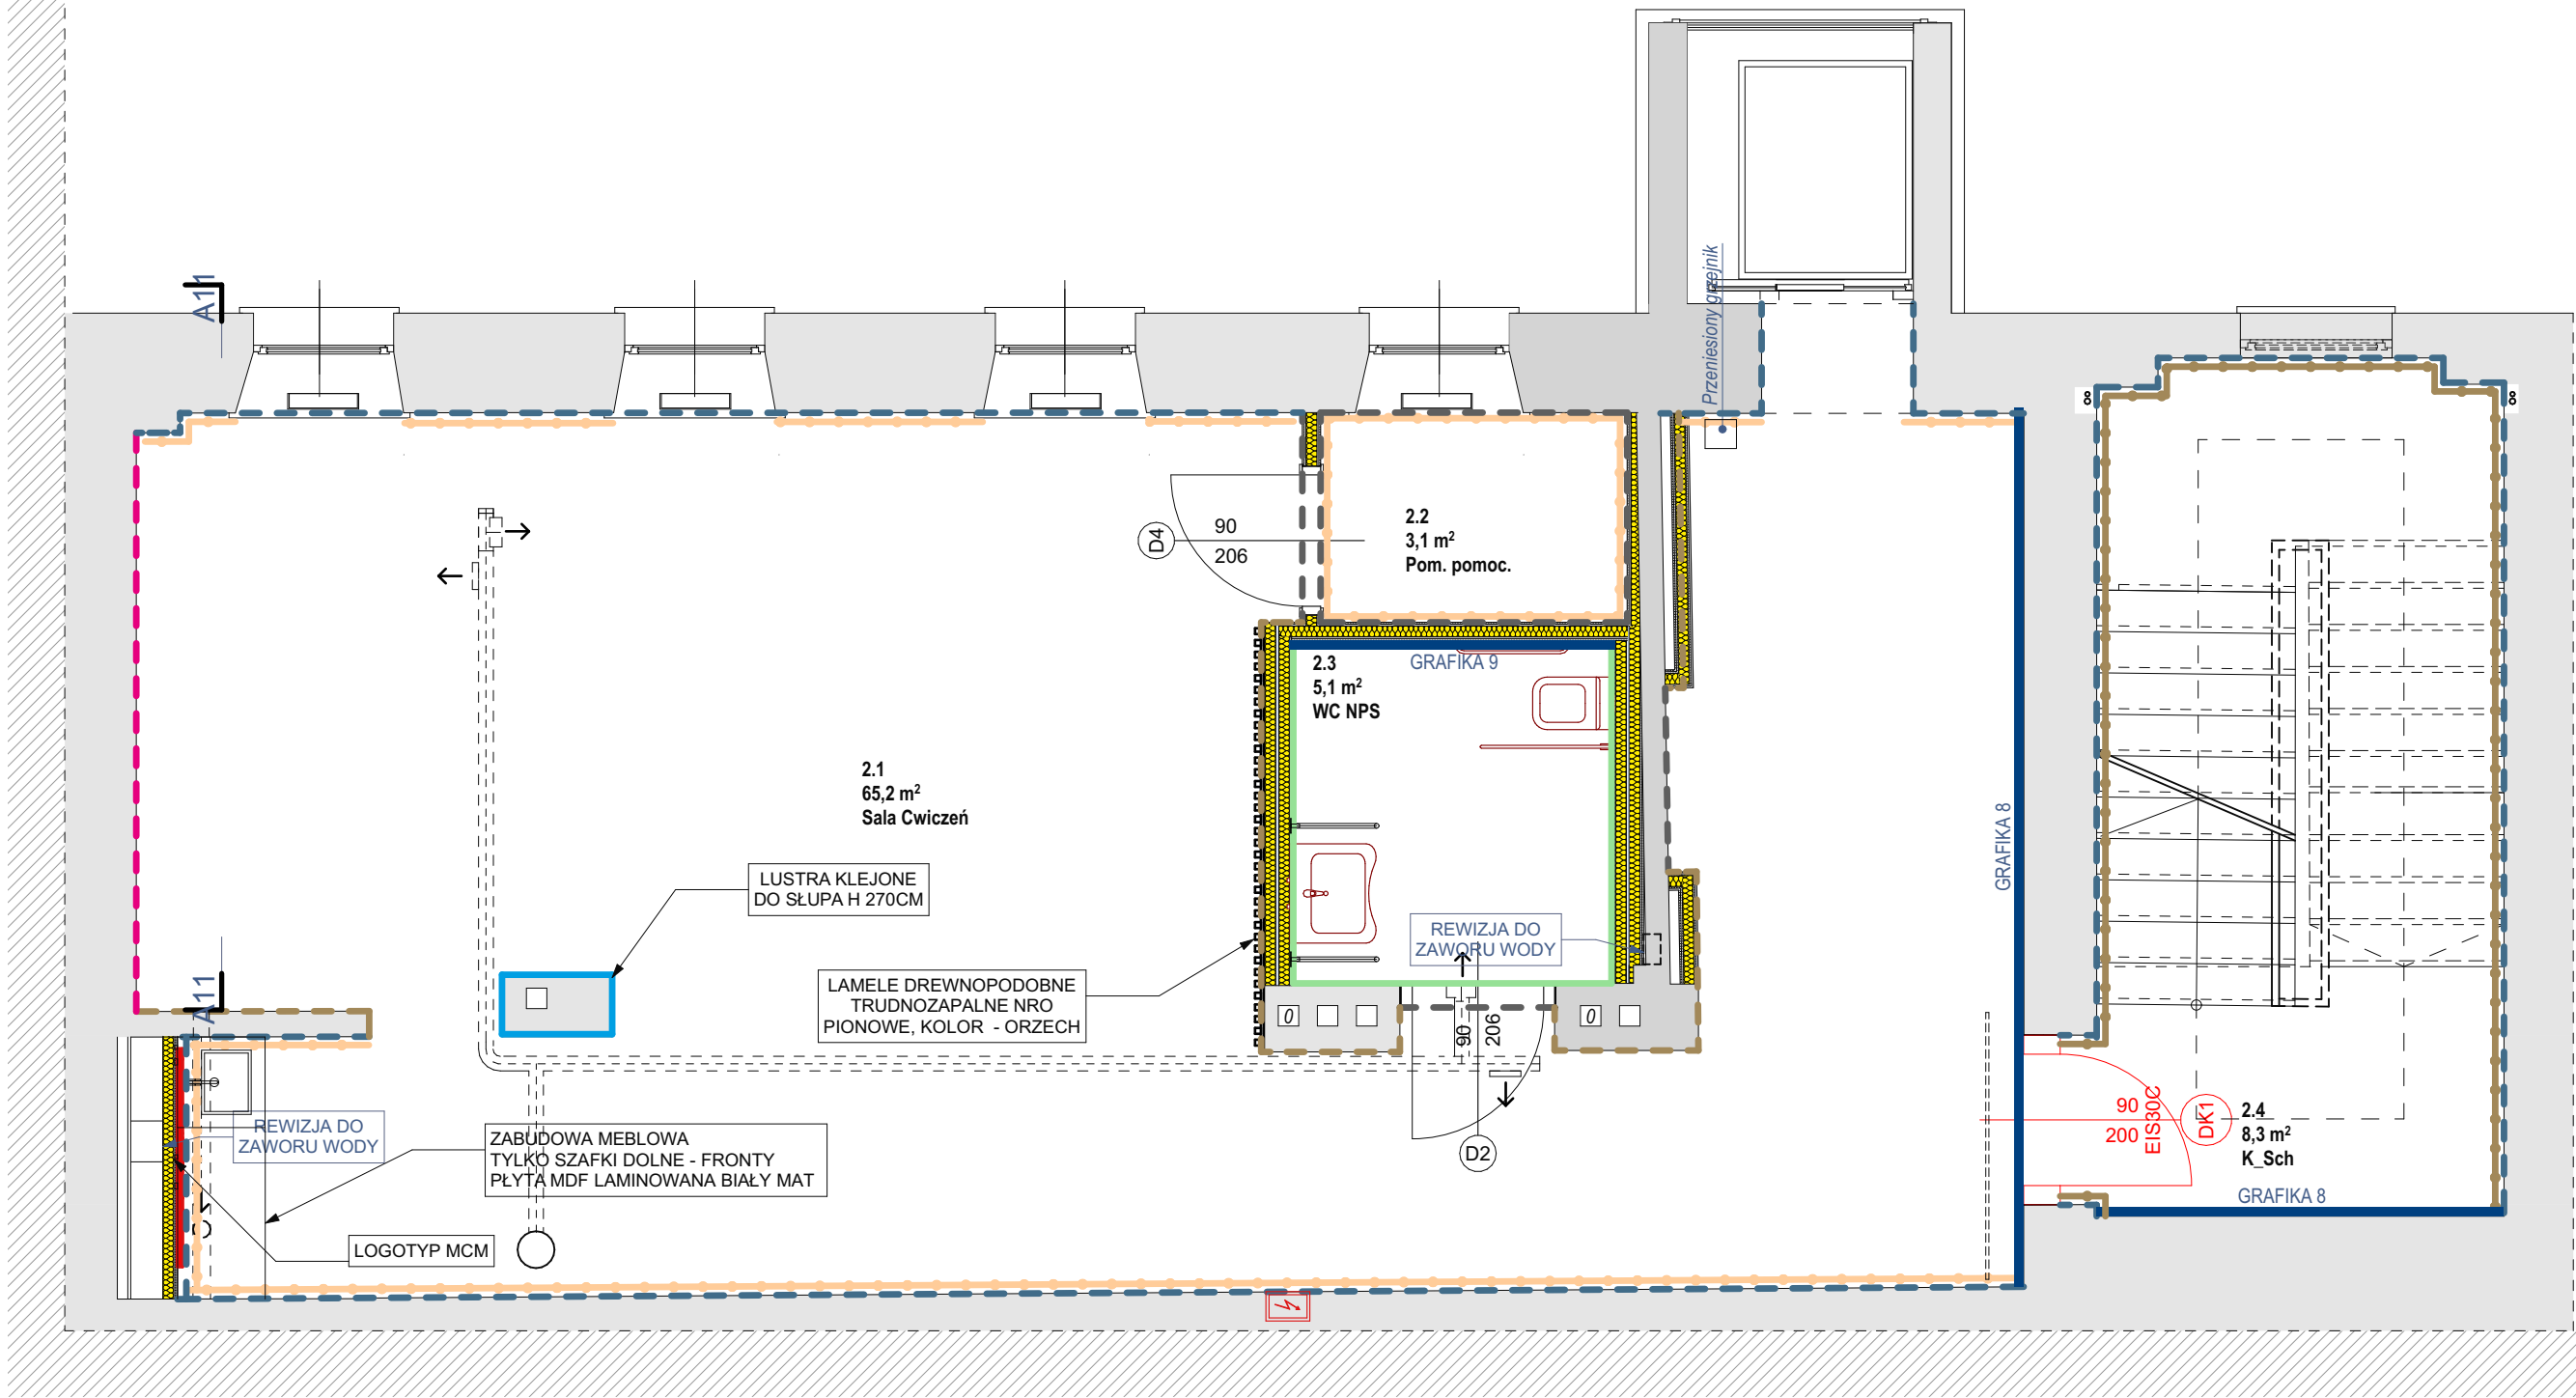

UWAGI:

1. Przed przystąpieniem do prac budowlanych należy sprawdzić wszystkie wymiary i rzedne na budowie. Zaistniałe niezgodności pomiędzy projektem architektoniczno-budowlanym, pozostałymi opracowaniami branżowymi, stanem istniejącym, należy wyjaśniać i uzgadniać z głównym projektantem i projektantami branżowymi. 2. Rozpatrywać łącznie z projektami branżowymi. Hierarchia dokumentacji: a) projekt architektoniczny, b) projekt konstrukcyjny, c) projekty instalacyjne. 3. Wszystkie prace przy wykonywaniu elementów budowlanych muszą być realizowane zgodnie z zasadami sztuki budowlanej oraz zachowaniem szczególnego reżimu technologicznego. 4. Wszystkie zastosowane w projekcie materiały, rozwiązania techniczne i urządzenia będą odpowiadały normom bezpieczeństwa ppoż i bhp (posiadają odpowiednie atesty i aprobaty). 5. Dla zaprojektowanych elementów niekonstrukcyjnych takich jak: ściany działowe, sufity podwieszane, obudowy kanałów instalacyjnych, posadzki, itp., dopuszcza się stosowanie innych równoważnych systemów pod warunkiem uzyskania akceptacji projektanta. 6. W przypadku wszelkich wątpliwości lub zauważonych niezgodności poszczególnych elementów w planach, opisach czy zestawieniach robót należy zwrócić się na piśmie o ich wyjaśnienie. 7. Wszystkie materiały wykończeniowe na ścianach i podłogach (w tym w pomieszczeniach mokrych) uzgodnić z Inwestorem i projektantem 8. We wszystkich oknach i drzwiach o dużych powierzchniach należy stosować szkło bezpieczne, nawet jak nie jest to ujęte szczegółowo w zestawieniach 9. Uwagi i opisy zamieszczone w części rysunkowej oraz opisie technicznym projektu stanowią integralną część niniejszego opracowania. 10. Wszelkie zmiany w doborze materiałów budowlanych, wykończeniowych, technologii czy urządzeń mogą być wprowadzane jedynie za pisemną zgodą projektanta oraz Inwestora. 11. Niniejszy projekt należy rozpatrywać łącznie z projektami branżowymi, bezwzględnie stosując uwagi zawarte na wszystkich rysunkach i w opisach technicznych. 13. Wszystkie zestawienia elementów i obiektów budowlanych zawarte w projekcie, w szczególności takie jak: okna / drzwi nie mogą być podstawą do realizacji zamówienia. Należy każdorazowo bezwzględnie zweryfikować podane wymiary i w razie konieczności dostosować je do technologii producenta czy wykonawcy. 15. Wszelkie zmiany wprowadzić wyłącznie po konsultacji z projektantem, zamawiającym i przedstawicielem inwestora. 18. Wszystkie elementy przeznaczone do wyburzenia/demontażu należy przed wyburzeniem sprawdzić pod kątem ich funkcji konstrukcyjnej. W przypadku gdy element przeznaczony do wyburzenia pełni rolę konstrukcyjną NALEŻY BEZWZGLĘDNIE skontaktować się z biurem projektowym. 19. Sprawdzenia elementów winna dokonać osoba posiadająca odpowiednie uprawnienia i kwalifikacje zgodnie z obowiązującym Prawem Budowlanym. 23.Przed wykonaniem otworów drzwiowych skonsultować wymiary z dostawcą wybranego producenta stolarki. 22. Wszystkie zmiany uzgadniać z głównym projektantem i projektantem branżowym.

Projekt jest chroniony Prawem Autorskim (Dz.U.94/24/83)
Wszelkie informacje i rozwiązania w nim zawarte stanowią
własność intelektualną firmy

plan3D Adrian Bogutczak i nie mogą być ponownie powielane lub
udostępniane osobom trzecim bez pisemnej zgody właściciela
praw autorskich.

NAZWA OBIEKTU BUDOWLANEGO
REMONT I ADAPTACJA POMIESZCZEŃ BUDYNKU WRAZ Z ARANŻACJĄ WNĘTRZ NA POTRZEBY CENTRUM ZDROWEGO I AKTYWNEGO SENIORA
ADRES INWESTYCJI:
90-403 Łódź, ul. Zachodnia 60
INWESTOR
MCM Śródmieście, Łódź, ul. Próchnika 13

JEDNOSTKA PROJEKTOWA
plan3D
www.plan3d.pl
ADRIAN BOGUTCZAK
90-731 Łódź, ul. Wólczańska 19 biuro@plan3d.pl; tel. 603-648-300
PROJEKTANT:
mgr inż. ADRIAN BOGUTCZAK upr. bud. nr. 37/OOKK/2010 do projektowania bez ograniczeń
PODPIS:
OPRACOWANIE:
PODPIS:
OPRACOWANIE:
PODPIS:
DATA: Marzec 2026
SKALA: 1:100

RYSUNEK:					
2p- Kolorystyka ścian/zestawienie tapet					
NR PROJEKTU	ROK	FAZA PROJ	BRANŻA:	NR RYSUNKU	REWIZJA
275	26	PB	ARC	25	00


UWAGI:

1. Przed przystąpieniem do prac budowlanych należy sprawdzić wszystkie wymiary i rzędne na budowie. Zaistniałe niezgodności pomiędzy projektem architektoniczno-budowlanym, pozostałymi opracowaniami branżowymi, stanem istniejącym, należy wyjaśniać i uzgadniać z głównym projektantem i projektantami branżowymi. 2. Rozpatrywać łącznie z projektami branżowymi. Hierarchia dokumentacji: a) projekt architektoniczny, b) projekt konstrukcyjny, c) projekty instalacyjne. 3. Wszystkie prace przy wykonywaniu elementów budowlanych muszą być realizowane zgodnie z zasadami sztuki budowlanej oraz zachowaniem szczególnego reżimu technologicznego. 4. Wszystkie zastosowane w projekcie materiały, rozwiązania techniczne i urządzenia będą odpowiadały normom bezpieczeństwa ppoż i bhp (posiadają odpowiednie atesty i aprobaty). 5. Dla zaprojektowanych elementów niekonstrukcyjnych takich jak: ściany działowe, sufity podwieszane, obudowy kanałów instalacyjnych, posadzki, itp., dopuszcza się stosowanie innych równoważnych systemów pod warunkiem uzyskania akceptacji projektanta. 6. W przypadku wszelkich wątpliwości lub zauważonych niezgodności poszczególnych elementów w planach, opisach czy zestawieniach robót należy zwrócić się na piśmie o ich wyjaśnienie. 7. Wszystkie materiały wykończeniowe na ścianach i podłogach (w tym w pomieszczeniach mokrych) uzgodnić z Inwestorem i projektantem 8. We wszystkich oknach i drzwiach o dużych powierzchniach należy stosować szkło bezpieczne, nawet jak nie jest to ujęte szczegółowo w zestawieniach 9. Uwagi i opisy zamieszczone w części rysunkowej oraz opisie technicznym projektu stanowią integralną część niniejszego opracowania. 10. Wszelkie zmiany w doborze materiałów budowlanych, wykończeniowych, technologii czy urządzeń mogą być wprowadzane jedynie za pisemną zgodą projektanta oraz Inwestora. 11. Niniejszy projekt należy rozpatrywać łącznie z projektami branżowymi, bezwzględnie stosując uwagi zawarte na wszystkich rysunkach i w opisach technicznych. 13. Wszystkie zestawienia elementów i obiektów budowlanych zawarte w projekcie, w szczególności takie jak: okna / drzwi nie mogą być podstawą do realizacji zamówienia. Należy każdorazowo bezwzględnie zweryfikować podane wymiary i w razie konieczności dostosować je do technologii producenta czy wykonawcy. 15. Wszelkie zmiany wprowadzić wyłącznie po konsultacji z projektantem, zamawiającym i przedstawicielem inwestora. 18. Wszystkie elementy przeznaczone do wyburzenia/demontażu należy przed wyburzeniem sprawdzić pod kątem ich funkcji konstrukcyjnej. W przypadku gdy element przeznaczony do wyburzenia pełni rolę konstrukcyjną NALEŻY BEZWZGLĘDNIE skontaktować się z biurem projektowym. 19. Sprawdzenia elementów winna dokonać osoba posiadająca odpowiednie uprawnienia i kwalifikacje zgodnie z obowiązującym Prawem Budowlanym. 23.Przed wykonaniem otworów drzwiowych skonsultować wymiary z dostawcą wybranego producenta stolarki. 22. Wszystkie zmiany uzgadniać z głównym projektantem i projektantem branżowym.

Projekt jest chroniony Prawem Autorskim (Dz.U.94/24/83)
Wszelkie informacje i rozwiązania w nim zawarte stanowią
własność intelektualną firmy
plan3D Adrian Bogutczak i nie mogą być ponownie powielane lub
udostępniane osobom trzecim bez pisemnej zgody właściciela
praw autorskich.

NAZWA OBIEKTU BUDOWLANEGO REMONT I ADAPTACJA POMIESZCZEŃ BUDYNKU WRAZ Z ARANŻACJĄ WNĘTRZ NA POTRZEBY CENTRUM ZDROWEGO I AKTYWNEGO SENIORA	
ADRES INWESTYCJI: 90-403 Łódź, ul. Zachodnia 60	
INWESTOR MCM Śródmieście, Łódź, ul. Próchnika 13	

JEDNOSTKA PROJEKTOWA plan3D www.plan3d.pl ADRIAN BOGUTCZAK 90-731 Łódź, ul. Wólczańska 19 biuro@plan3d.pl; tel. 603-648-300					
PROJEKTANT: mgr inż. ADRIAN BOGUTCZAK upr. bud. nr. 37/OOKK/2010 do projektowania bez ograniczeń		PODPIS:			
OPRACOWANIE:		PODPIS:			
OPRACOWANIE:		PODPIS:			
DATA: Marzec 2026 SKALA: 1:100					
RYSUNEK: 2p- Posadzki					
NR PROJEKTU	ROK	FAZA PROJ	BRANŻA:	NR RYSUNKU	REWIZJA
275	26	PB	ARC	26	00

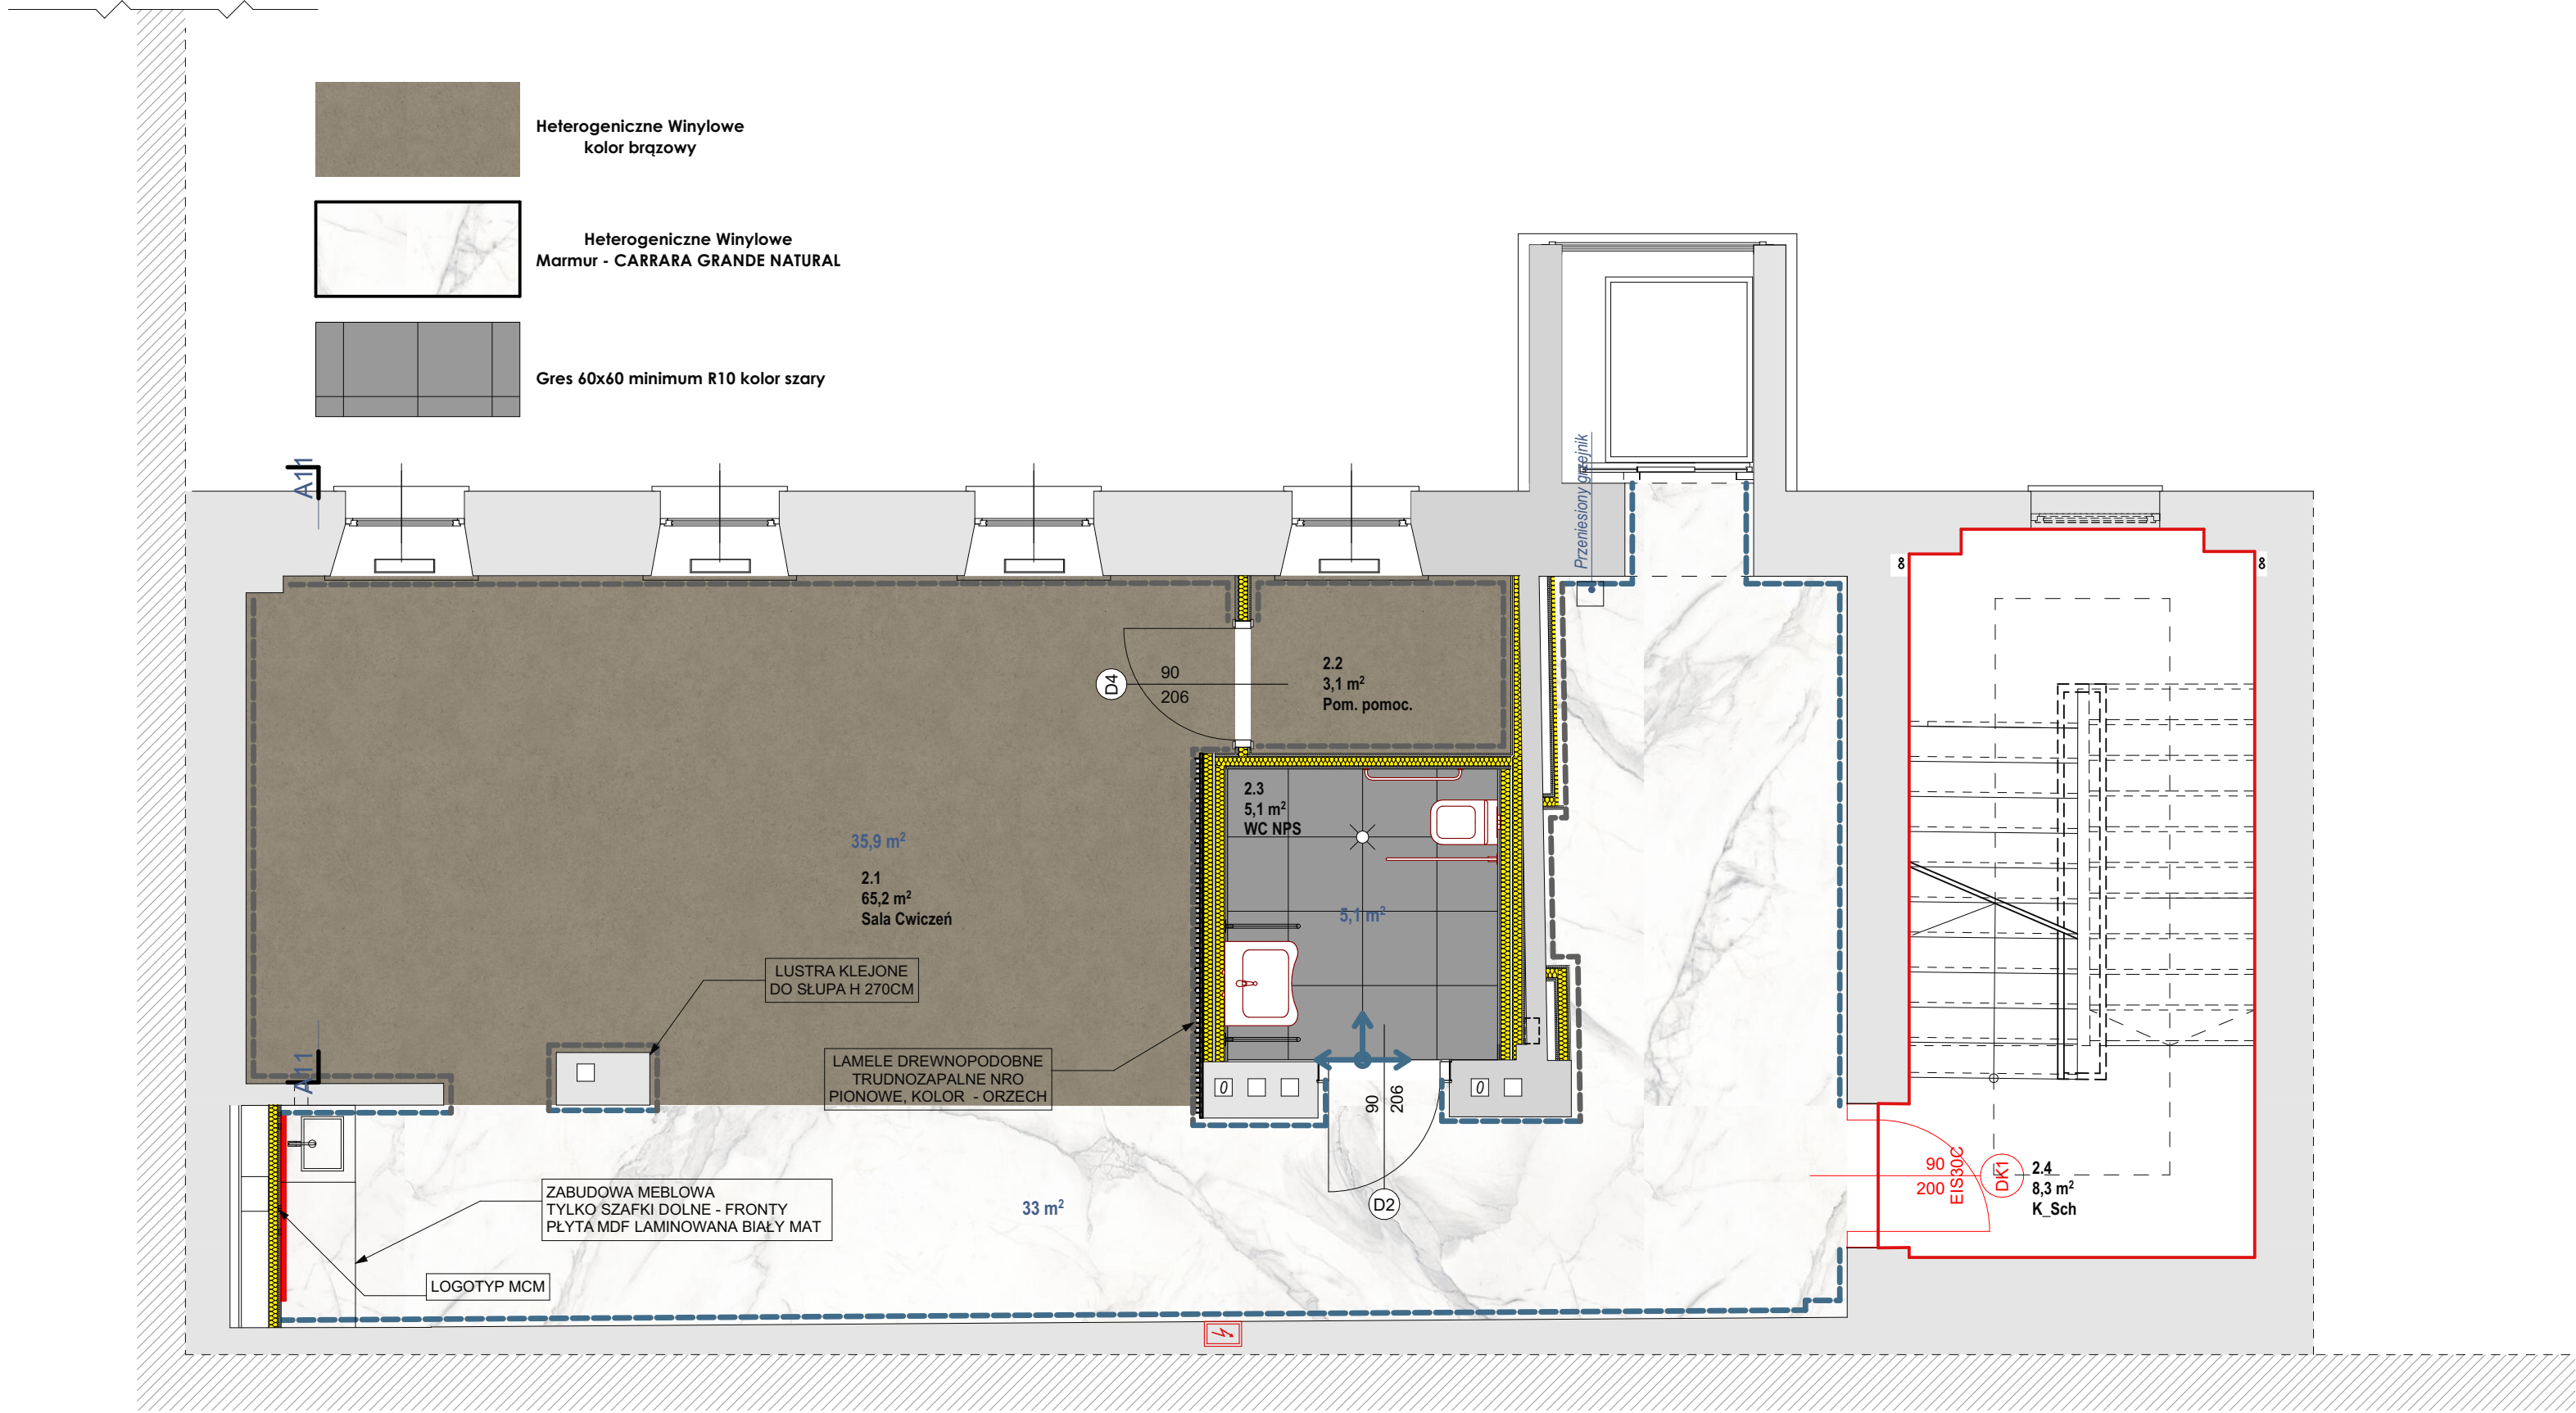

UWAGI:

1. Przed przystąpieniem do prac budowlanych należy sprawdzić wszystkie wymiary i rzędne na budowie. Zaistniałe niezgodności pomiędzy projektem architektoniczno-budowlanym, pozostałymi opracowaniami branżowymi, stanem istniejącym, należy wyjaśniać i uzgadniać z głównym projektantem i projektantami branżowymi. 2. Rozpatrywać łącznie z projektami branżowymi. Hierarchia dokumentacji: a) projekt architektoniczny, b) projekt konstrukcyjny, c) projekty instalacyjne. 3. Wszystkie prace przy wykonywaniu elementów budowlanych muszą być realizowane zgodnie z zasadami sztuki budowlanej oraz zachowaniem szczególnego reżimu technologicznego. 4. Wszystkie zastosowane w projekcie materiały, rozwiązania techniczne i urządzenia będą odpowiadały normom bezpieczeństwa ppoż i bhp (posiadają odpowiednie atesty i aprobaty). 5. Dla zaprojektowanych elementów niekonstrukcyjnych takich jak: ściany działowe, sufity podwieszane, obudowy kanałów instalacyjnych, posadzki, itp., dopuszcza się stosowanie innych równoważnych systemów pod warunkiem uzyskania akceptacji projektanta. 6. W przypadku wszelkich wątpliwości lub zauważonych niezgodności poszczególnych elementów w planach, opisach czy zestawieniach robót należy zwrócić się na piśmie o ich wyjaśnienie. 7. Wszystkie materiały wykończeniowe na ścianach i podłogach (w tym w pomieszczeniach mokrych) uzgodnić z Inwestorem i projektantem 8. We wszystkich oknach i drzwiach o dużych powierzchniach należy stosować szkło bezpieczne, nawet jak nie jest to ujęte szczegółowo w zestawieniach 9. Uwagi i opisy zamieszczone w części rysunkowej oraz opisie technicznym projektu stanowią integralną część niniejszego opracowania. 10. Wszelkie zmiany w doborze materiałów budowlanych, wykończeniowych, technologii czy urządzeń mogą być wprowadzane jedynie za pisemną zgodą projektanta oraz Inwestora. 11. Niniejszy projekt należy rozpatrywać łącznie z projektami branżowymi, bezwzględnie stosując uwagi zawarte na wszystkich rysunkach i w opisach technicznych. 13. Wszystkie zestawienia elementów i obiektów budowlanych zawarte w projekcie, w szczególności takie jak: okna / drzwi nie mogą być podstawą do realizacji zamówienia. Należy każdorazowo bezwzględnie zweryfikować podane wymiary i w razie konieczności dostosować je do technologii producenta czy wykonawcy. 15. Wszelkie zmiany wprowadzić wyłącznie po konsultacji z projektantem, zamawiającym i przedstawicielem inwestora. 18. Wszystkie elementy przeznaczone do wyburzenia/demontażu należy przed wyburzeniem sprawdzić pod kątem ich funkcji konstrukcyjnej. W przypadku gdy element przeznaczony do wyburzenia pełni rolę konstrukcyjną NALEŻY BEZWZGLĘDNIE skontaktować się z biurem projektowym. 19. Sprawdzenia elementów winna dokonać osoba posiadająca odpowiednie uprawnienia i kwalifikacje zgodnie z obowiązującym Prawem Budowlanym. 23.Przed wykonaniem otworów drzwiowych skonsultować wymiary z dostawcą wybranego producenta stolarki. 22. Wszystkie zmiany uzgadniać z głównym projektantem i projektantem branżowym.

Projekt jest chroniony Prawem Autorskim (Dz.U.94/24/83)
Wszelkie informacje i rozwiązania w nim zawarte stanowią
własność intelektualną firmy

plan3D Adrian Bogutczak i nie mogą być ponownie powielane lub
udostępniane osobom trzecim bez pisemnej zgody właściciela
praw autorskich.


NAZWA OBIEKTU BUDOWLANEGO
REMONT I ADAPTACJA POMIESZCZEŃ BUDYNKU WRAZ Z ARANŻACJĄ WNĘTRZ NA POTRZEBY CENTRUM ZDROWEGO I AKTYWNEGO SENIORA
ADRES INWESTYCJI:
90-403 Łódź, ul. Zachodnia 60
INWESTOR
MCM Śródmieście, Łódź, ul. Próchnika 13


JEDNOSTKA PROJEKTOWA		www.plan3d.pl			
		ADRIAN BOGUTCZAK 90-731 Łódź, ul. Wólczańska 19 biuro@plan3d.pl; tel. 603-648-300			
PROJEKTANT: mgr inż. ADRIAN BOGUTCZAK upr. bud. nr. 37/OOKK/2010 do projektowania bez ograniczeń		PODPIS:			
OPRACOWANIE:		PODPIS:			
OPRACOWANIE:		PODPIS:			
DATA: Marzec 2026		SKALA: 1:100			
RYSUNEK: 2p Sufity + oświetlenie					
NR PROJEKTU	ROK	FAZA PROJ	BRANŻA:	NR RYSUNKU	REWIZJA
275	26	PB	ARC	27	00

ROZMIAR ARKUSZA: 594x420mm

ARANŻACJA_03.07.pln

NAZWA PLIKU:

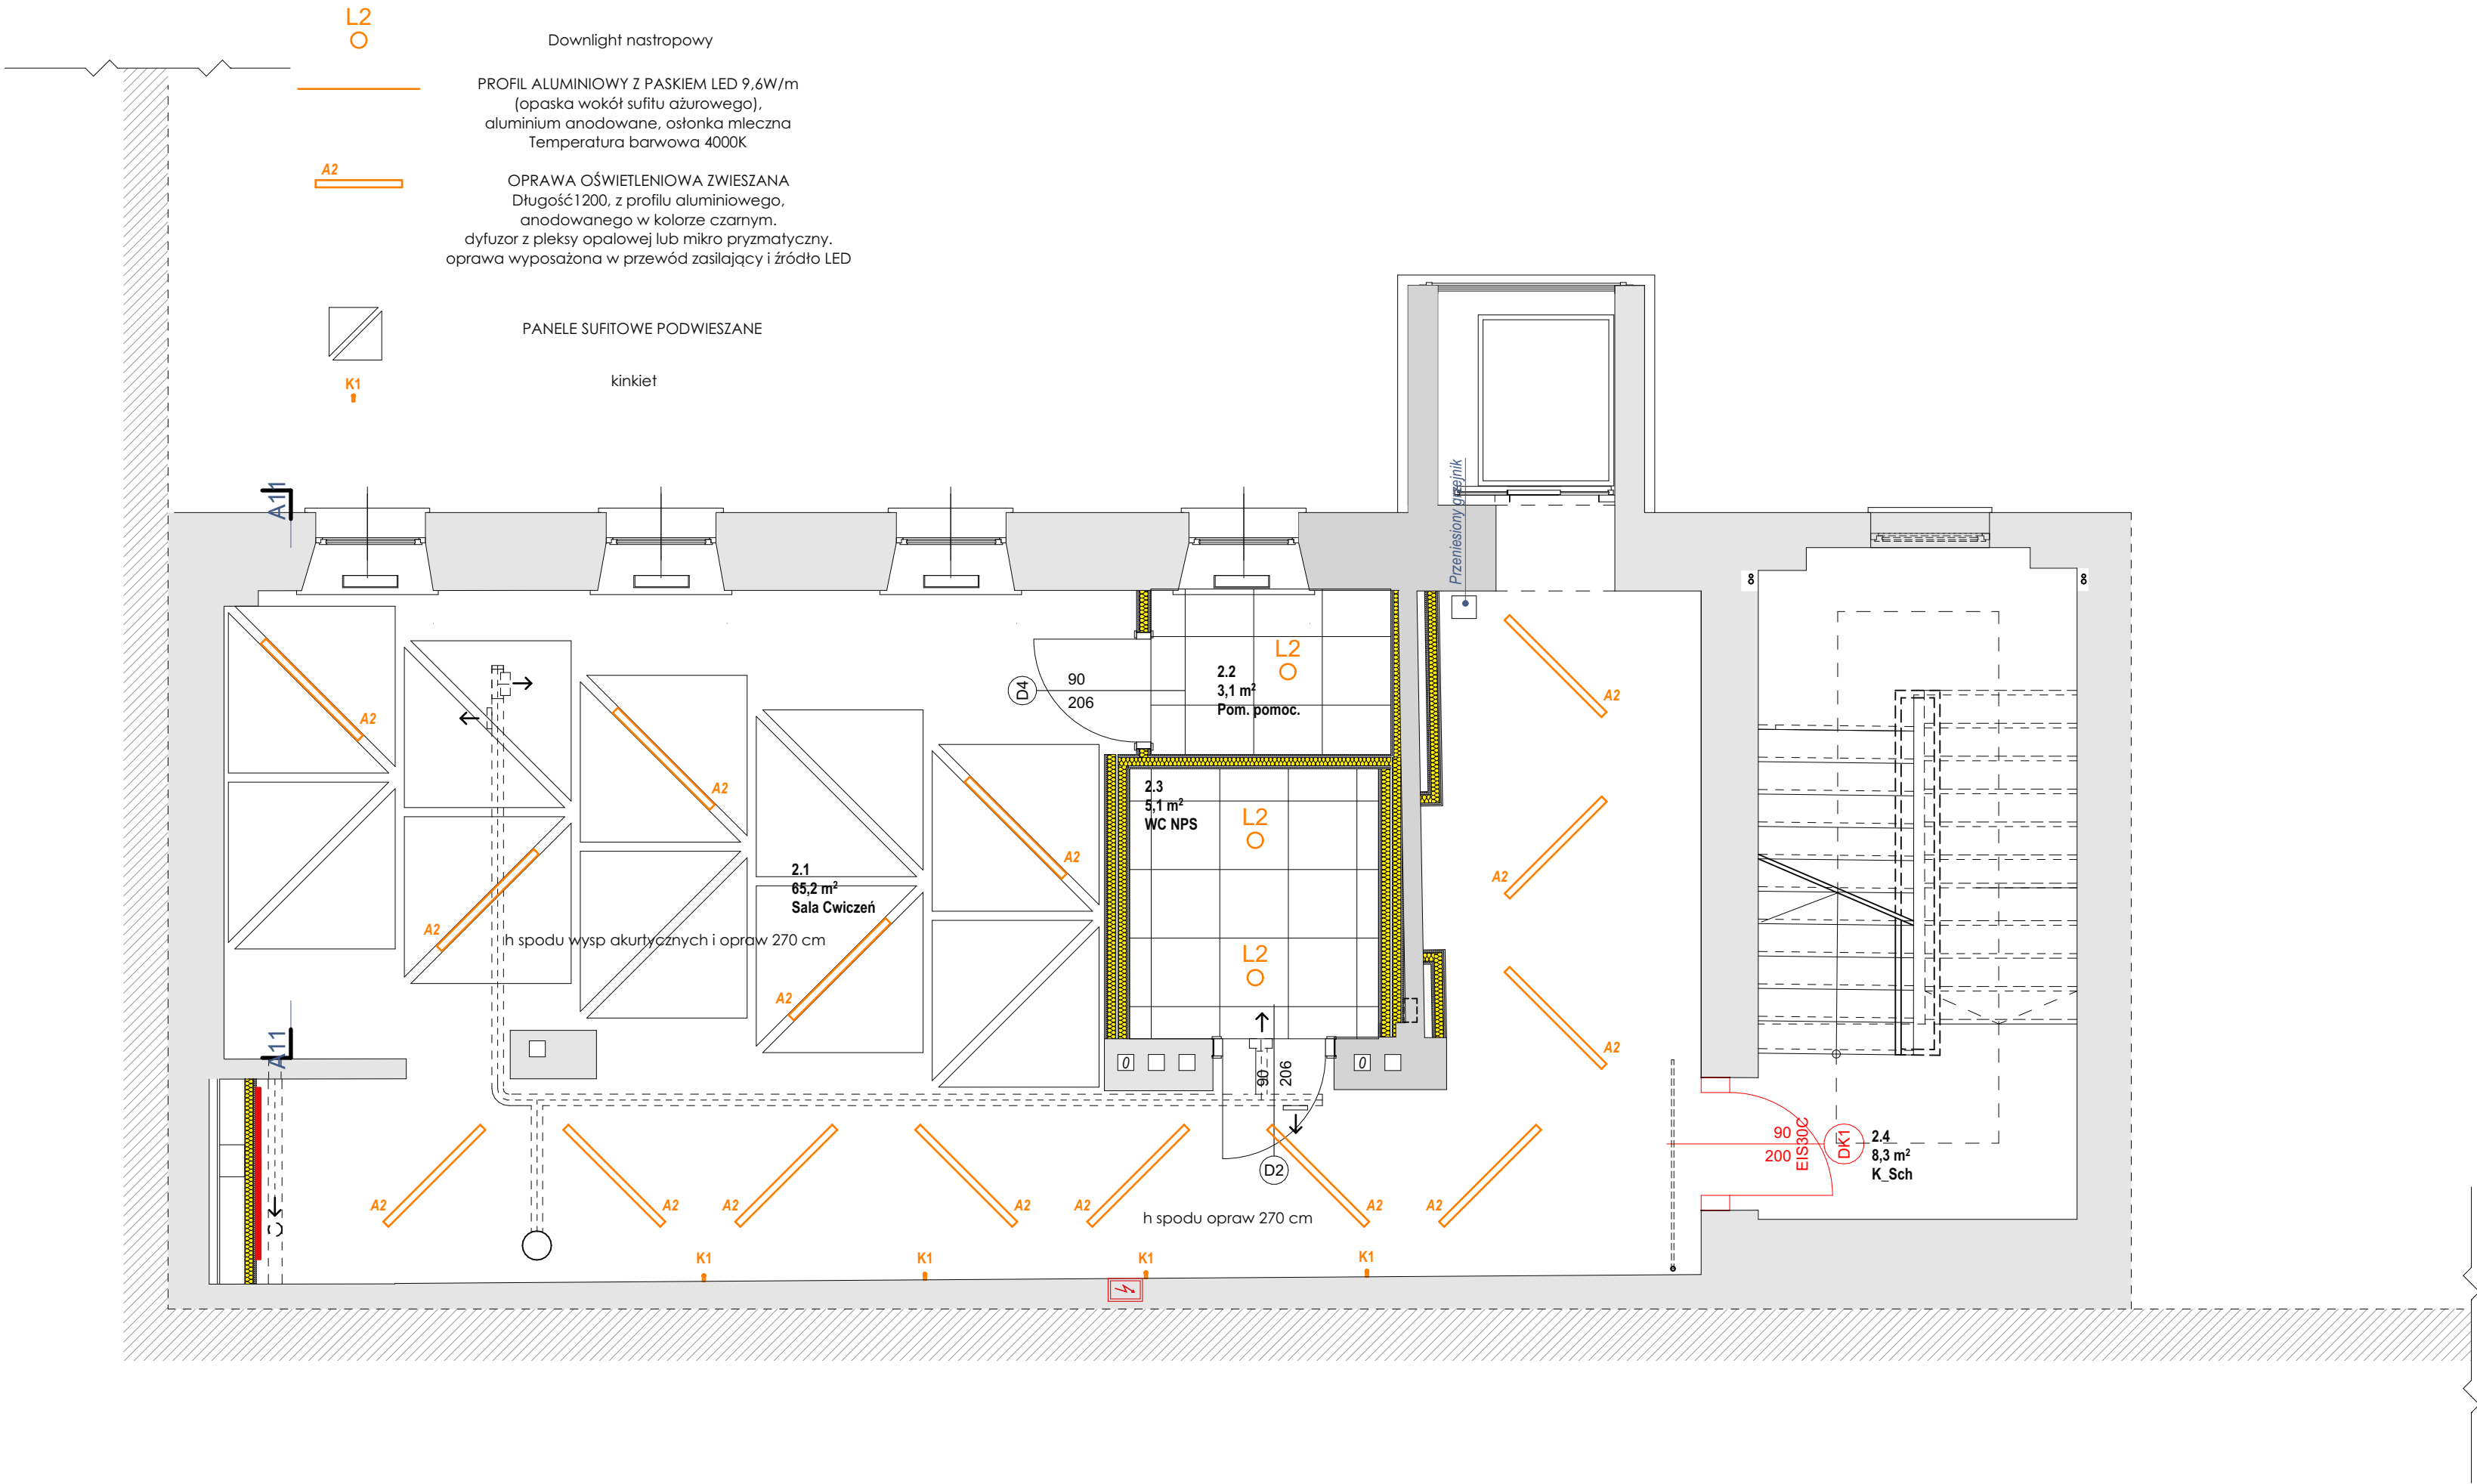

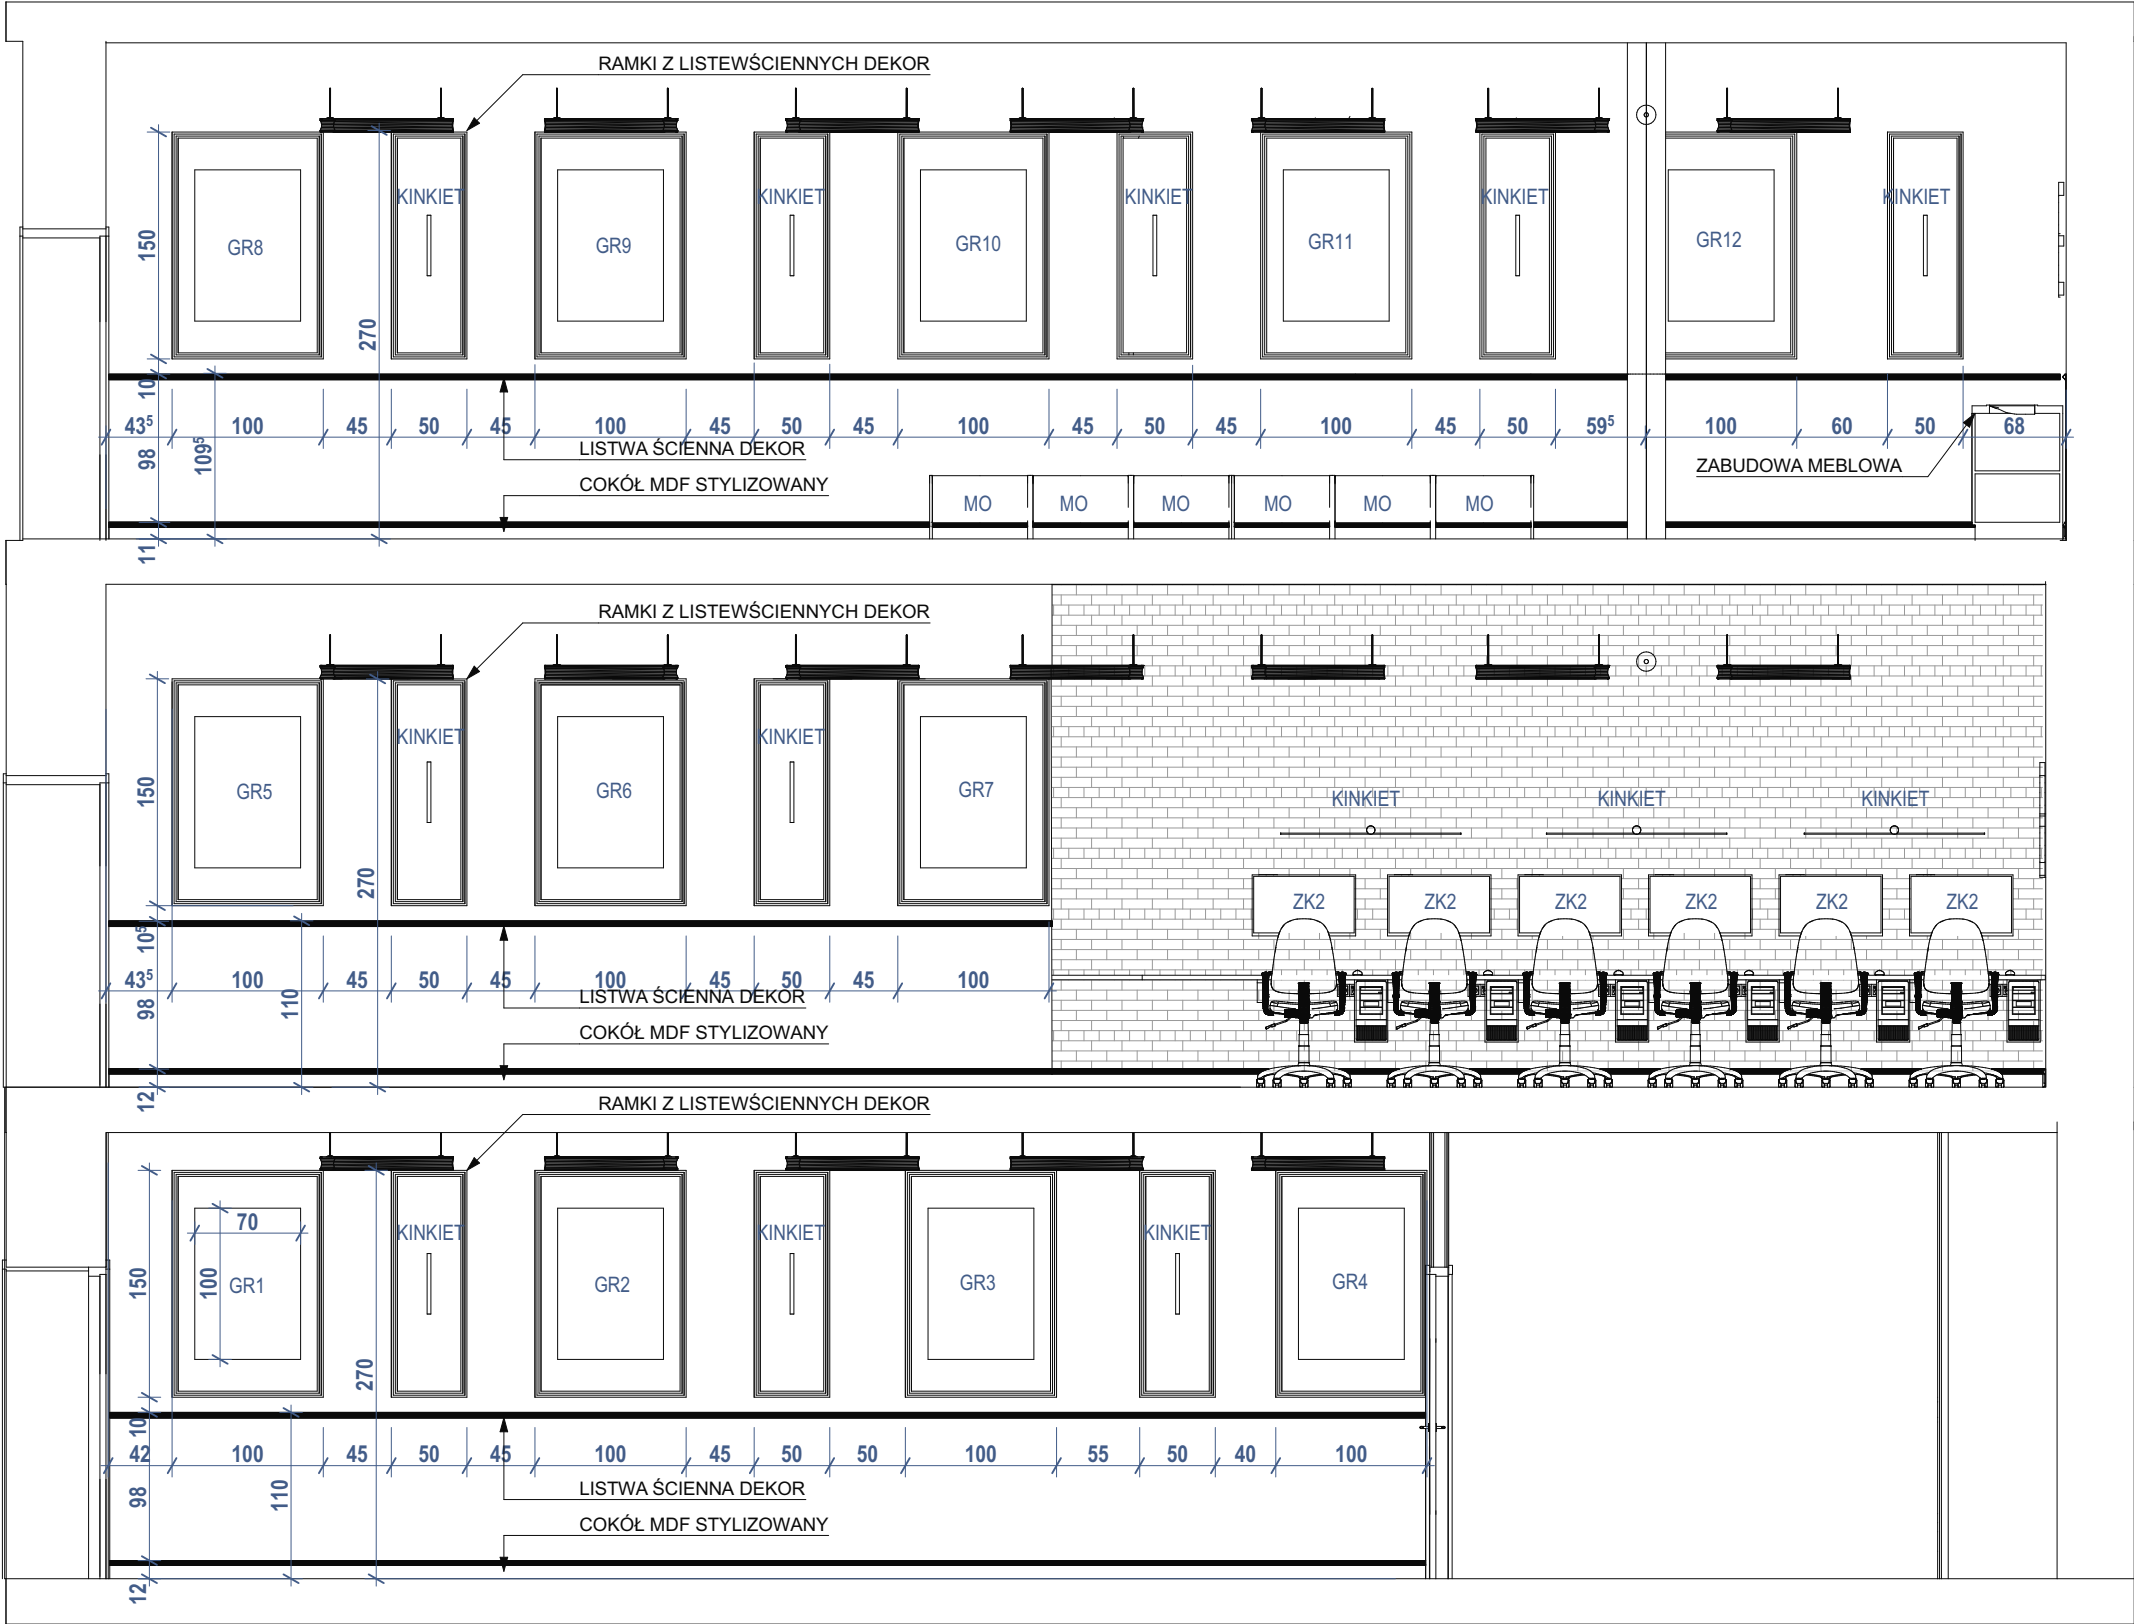

Projekt jest chroniony Prawem Autorskim (Dz.U.94/24/83)
Wszelkie informacje i rozwiązania w nim zawarte stanowią
własność intelektualną firmy
plan3D Adrian Bogutczak i nie mogą być ponownie powielane lub
udostępniane osobom trzecim bez pisemnej zgody właściciela
praw autorskich.

NAZWA OBIEKTU BUDOWLANEGO
**REMONT I ADAPTACJA POMIESZCZEŃ BUDYNKU
WRAZ Z ARANŻACJĄ WNĘTRZ NA POTRZEBY CENTRUM
ZDROWEGO I AKTYWNEGO SENIORA**

ADRES INWESTYCJI:
90-403 Łódź, ul. Zachodnia 60

INWESTOR
MCM Śródmieście, Łódź, ul. Próchnika 13


JEDNOSTKA PROJEKTOWA
plan3D www.plan3d.pl
ADRIAN BOGUTCZAK
90-731 Łódź, ul. Wolskańska 19
biuro@plan3d.pl; tel. 603-646-300

PROJEKTANT:
mgr inż. ADRIAN BOGUTCZAK
upr. bud. nr. 37/OOKK/2010
do projektowania bez ograniczeń

DATA: Marzec 2026 SKALA: 1:100

RYСУNEK:

WIDOKI ŚCIAN KORYTARZY					
NR PROJEKTU	ROK	FAZA PROJ	BRANŻA:	NR RYSUNKU	REWIZJA
275	26	PB	ARC	28	00

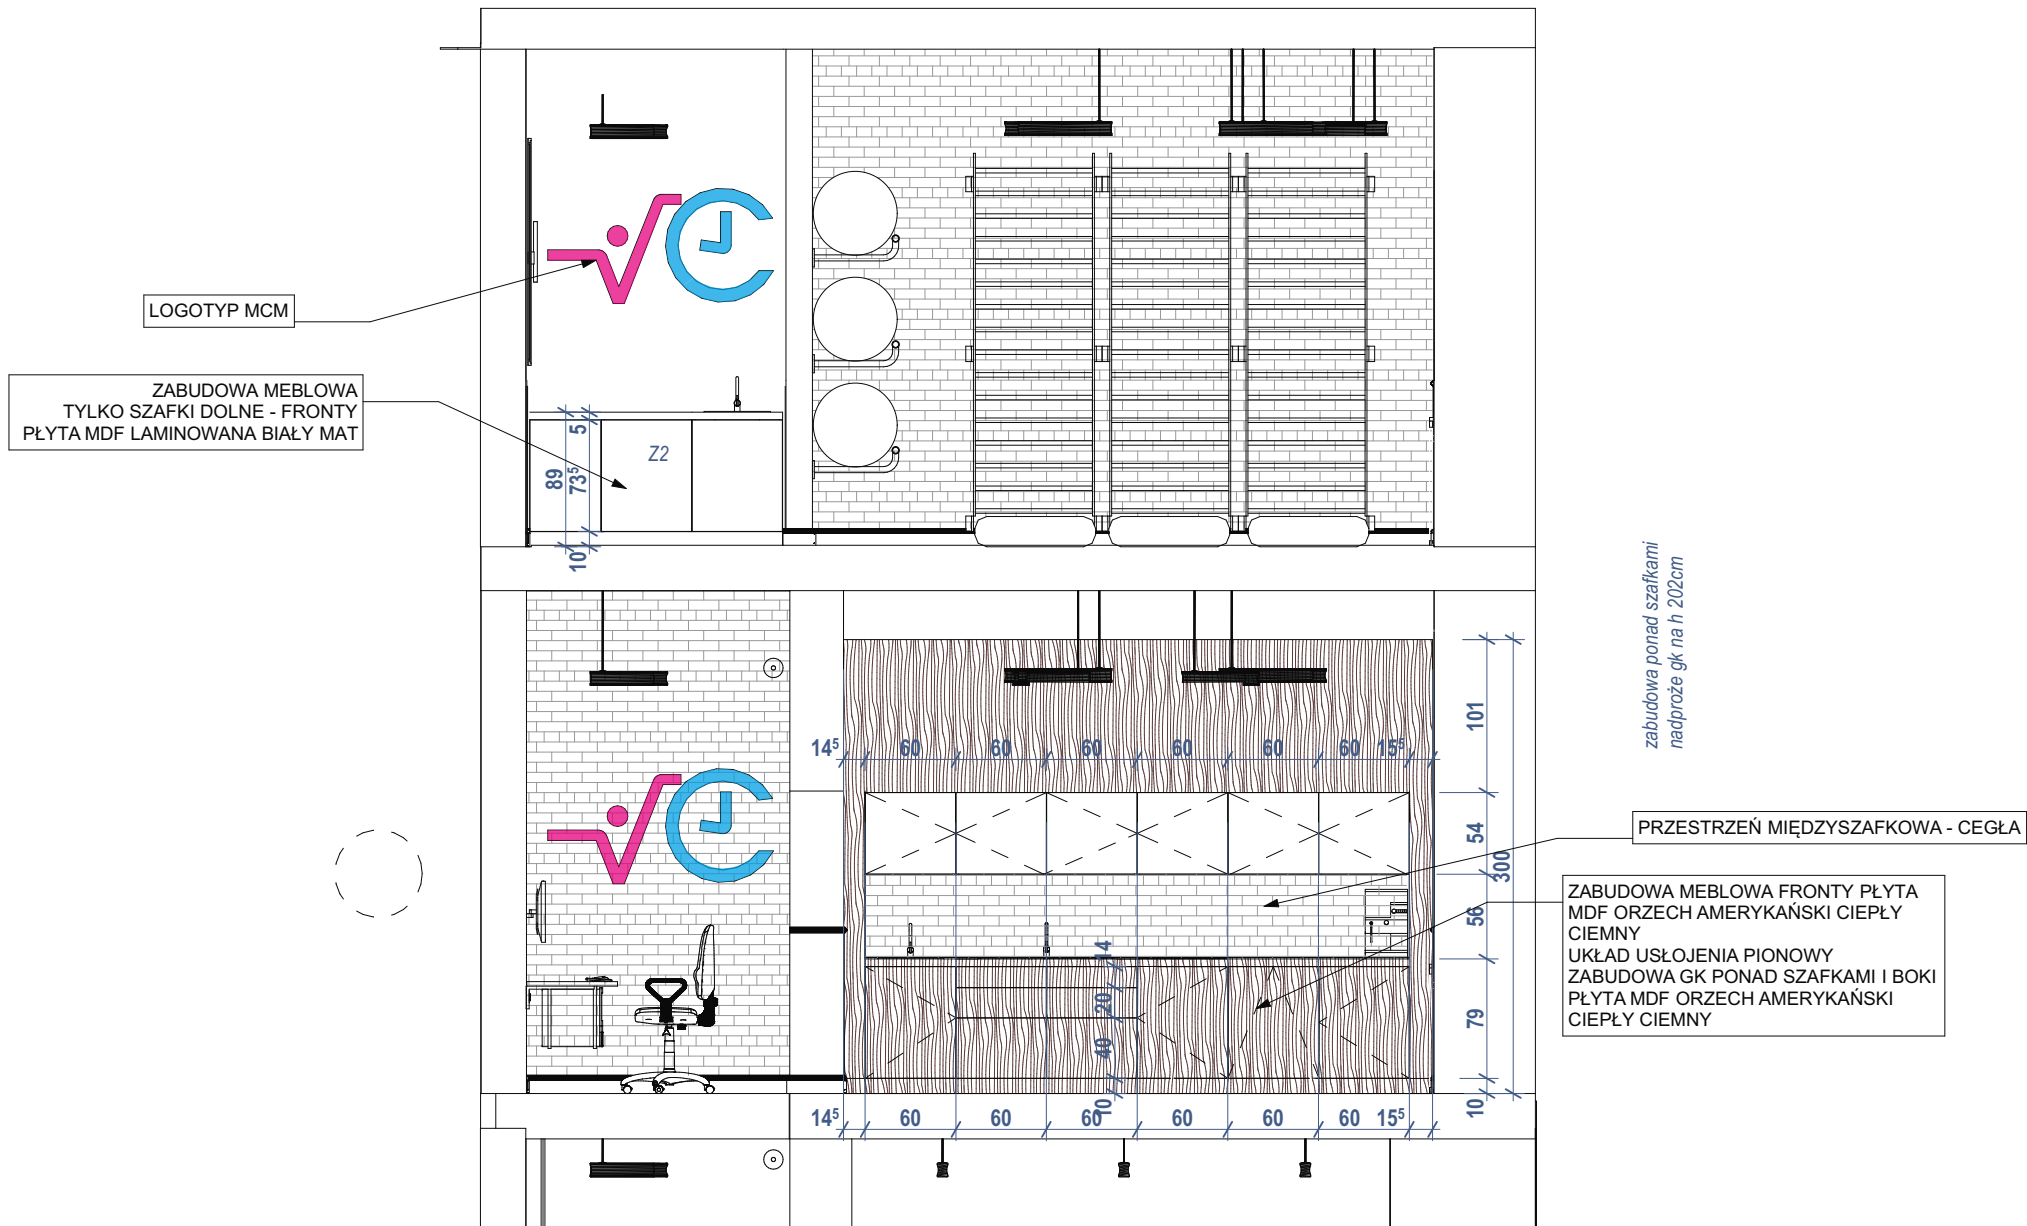

Projekt jest chroniony Prawem Autorskim (Dz.U.94/24/83)
Wszelkie informacje i rozwiązania w nim zawarte stanowią
własność intelektualną firmy
plan3D Adrian Bogutczak i nie mogą być ponownie powielane lub
udostępniane osobom trzecim bez pisemnej zgody właściciela
praw autorskich.

NAZWA OBIEKTU BUDOWLANEGO
REMONT I ADAPTACJA POMIESZCZEŃ BUDYNKU
WRAZ Z ARANŻACJĄ WNĘTRZ NA POTRZEBY CENTRUM
ZDROWEGO I AKTYWNEGO SENIORA

ADRES INWESTYCJI:
90-403 Łódź, ul. Zachodnia 60

INWESTOR
MCM Śródmieście, Łódź, ul. Próchnika 13

JEDNOSTKA PROJEKTOWA
plan3D www.plan3d.pl
ADRIAN BOGUTCZAK
90-731 Łódź, ul. Wolińska 19
biuro@plan3d.pl, tel. 603-646-300

PROJEKTANT:
mgr inż. ADRIAN BOGUTCZAK
upr. bud. nr. 37/OOKK/2010
do projektowania bez ograniczeń

PODPIS:

DATA: Marzec 2026 SKALA: 1:100

RYSUNEK:
WIDOKI ZABUDÓW MEBLOWYCH

NR PROJEKTU	ROK	FAZA PROJ	BRANŻA:	NR RYSUNKU	REWIZJA
275	26	PB	ARC	29	00

GR1



GR2



GR3



GR4



GR5



GR6



GR7



GR8



GR9



GR10



GR11




GR12



Grafiki ze strony:
<https://www.lodz4home.pl/index>

Projekt jest chroniony Prawem Autorskim (Dz.U.94/24/83)
Wszelkie informacje i rozwiązania w nim zawarte stanowią
własność intelektualną firmy
plan3D Adrian Bogutczak i nie mogą być ponownie powielane lub
udostępniane osobom trzecim bez pisemnej zgody właściciela
praw autorskich.

NAZWA OBIEKTU BUDOWLANEGO REMONT I ADAPTACJA POMIESZCZEŃ BUDYNKU WRAZ Z ARANŻACJĄ WNĘTRZ NA POTRZEBY CENTRUM ZDROWEGO I AKTYWNEGO SENIORA					
ADRES INWESTYCJI: 90-403 Łódź, ul. Zachodnia 60					
INWESTOR MCM Śródmieście, Łódź, ul. Próchnika 13					
JEDNOSTKA PROJEKTOWA  www.plan3d.pl ADRIAN BOGUTCZAK 90-731 Łódź, ul. Wółczańska 19 biuro@plan3d.pl; tel. 603-648-300					
PROJEKTANT: mgr inż. ADRIAN BOGUTCZAK upr. bud. nr. 37/OOKK/2010 do projektowania bez ograniczeń				PODPIS:	
DATA: Marzec 2026 SKALA: 1:100					
RYSUNEK: ZESTAWIENIE GRAFIK W RAMKACH NA KORYTARZACH					
NR PROJEKTU	ROK	FAZA PROJ	BRANŻA:	NR RYSUNKU	REWIZJA
275	26	PB	ARC	30	00

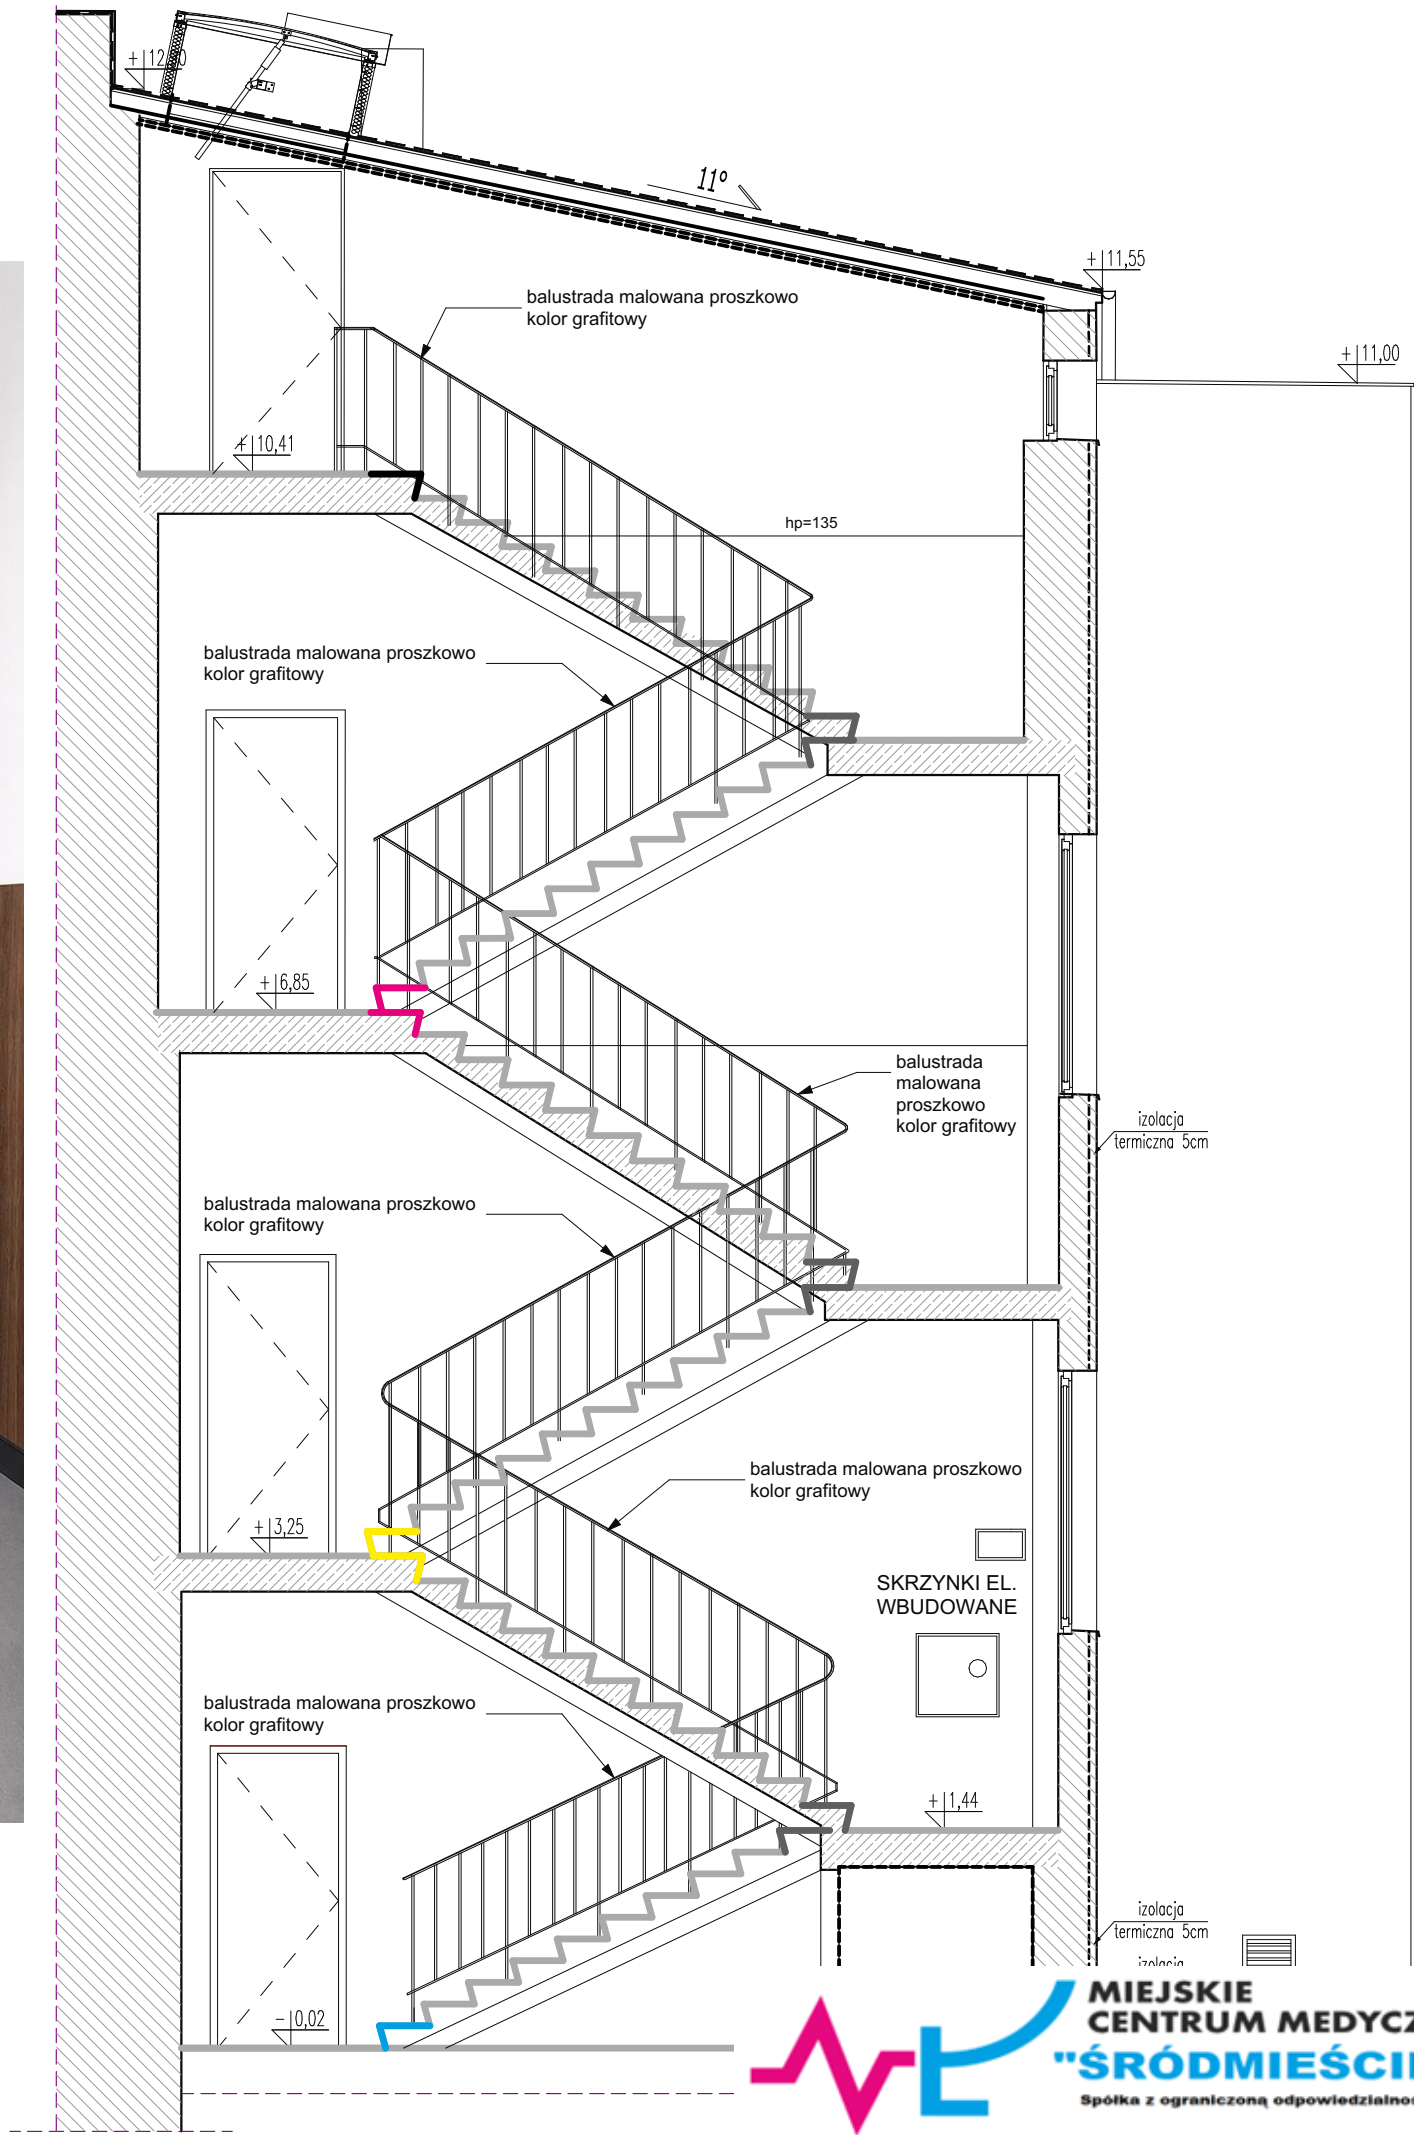

LEGENDA - WYKOŃCZENIA POSADZEK

- wykładzina PCV kolor jasnoszary
- wykładzina PCV kolor niebieski
- wykładzina PCV kolor żółty
- lwykładzina PCV kolor różowy
- wykładziny PCV kolor czarny

Projekt jest chroniony Prawem Autorskim (Dz.U.94/24/83)
Wszelkie informacje i rozwiązania w nim zawarte stanowią
własność intelektualną firmy
plan3D Adrian Bogutczak i nie mogą być ponownie powielane lub
udostępniane osobom trzecim bez pisemnej zgody właściciela
praw autorskich.

NAZWA OBIEKTU BUDOWLANEGO
REMONT I ADAPTACJA POMIESZCZEŃ BUDYNKU
WRAZ Z ARANŻACJĄ WNĘTRZ NA POTRZEBY CENTRUM
ZDROWEGO I AKTYWNEGO SENIORA

ADRES INWESTYCJI:
90-403 Łódź, ul. Zachodnia 60

INWESTOR
MCM Śródmieście, Łódź, ul. Próchnika 13

JEDNOSTKA PROJEKTOWA
plan3D www.plan3d.pl
ADRIAN BOGUTCZAK
90-731 Łódź, ul. Wolicańska 19
biuro@plan3d.pl, tel. 603-646-300

PROJEKTANT:
mgr inż. ADRIAN BOGUTCZAK
upr. bud. nr. 37/OOKK/2010
do projektowania bez ograniczeń

DATA: Marzec 2026 SKALA: 1:100

RYSUNEK:

KLATKA SCHODOWA WYKOŃCZENIE STOPNI

NR PROJEKTU	ROK	FAZA PROJ	BRANŻA:	NR RYSUNKU	REWIZJA
275	26	PB	ARC	31	00