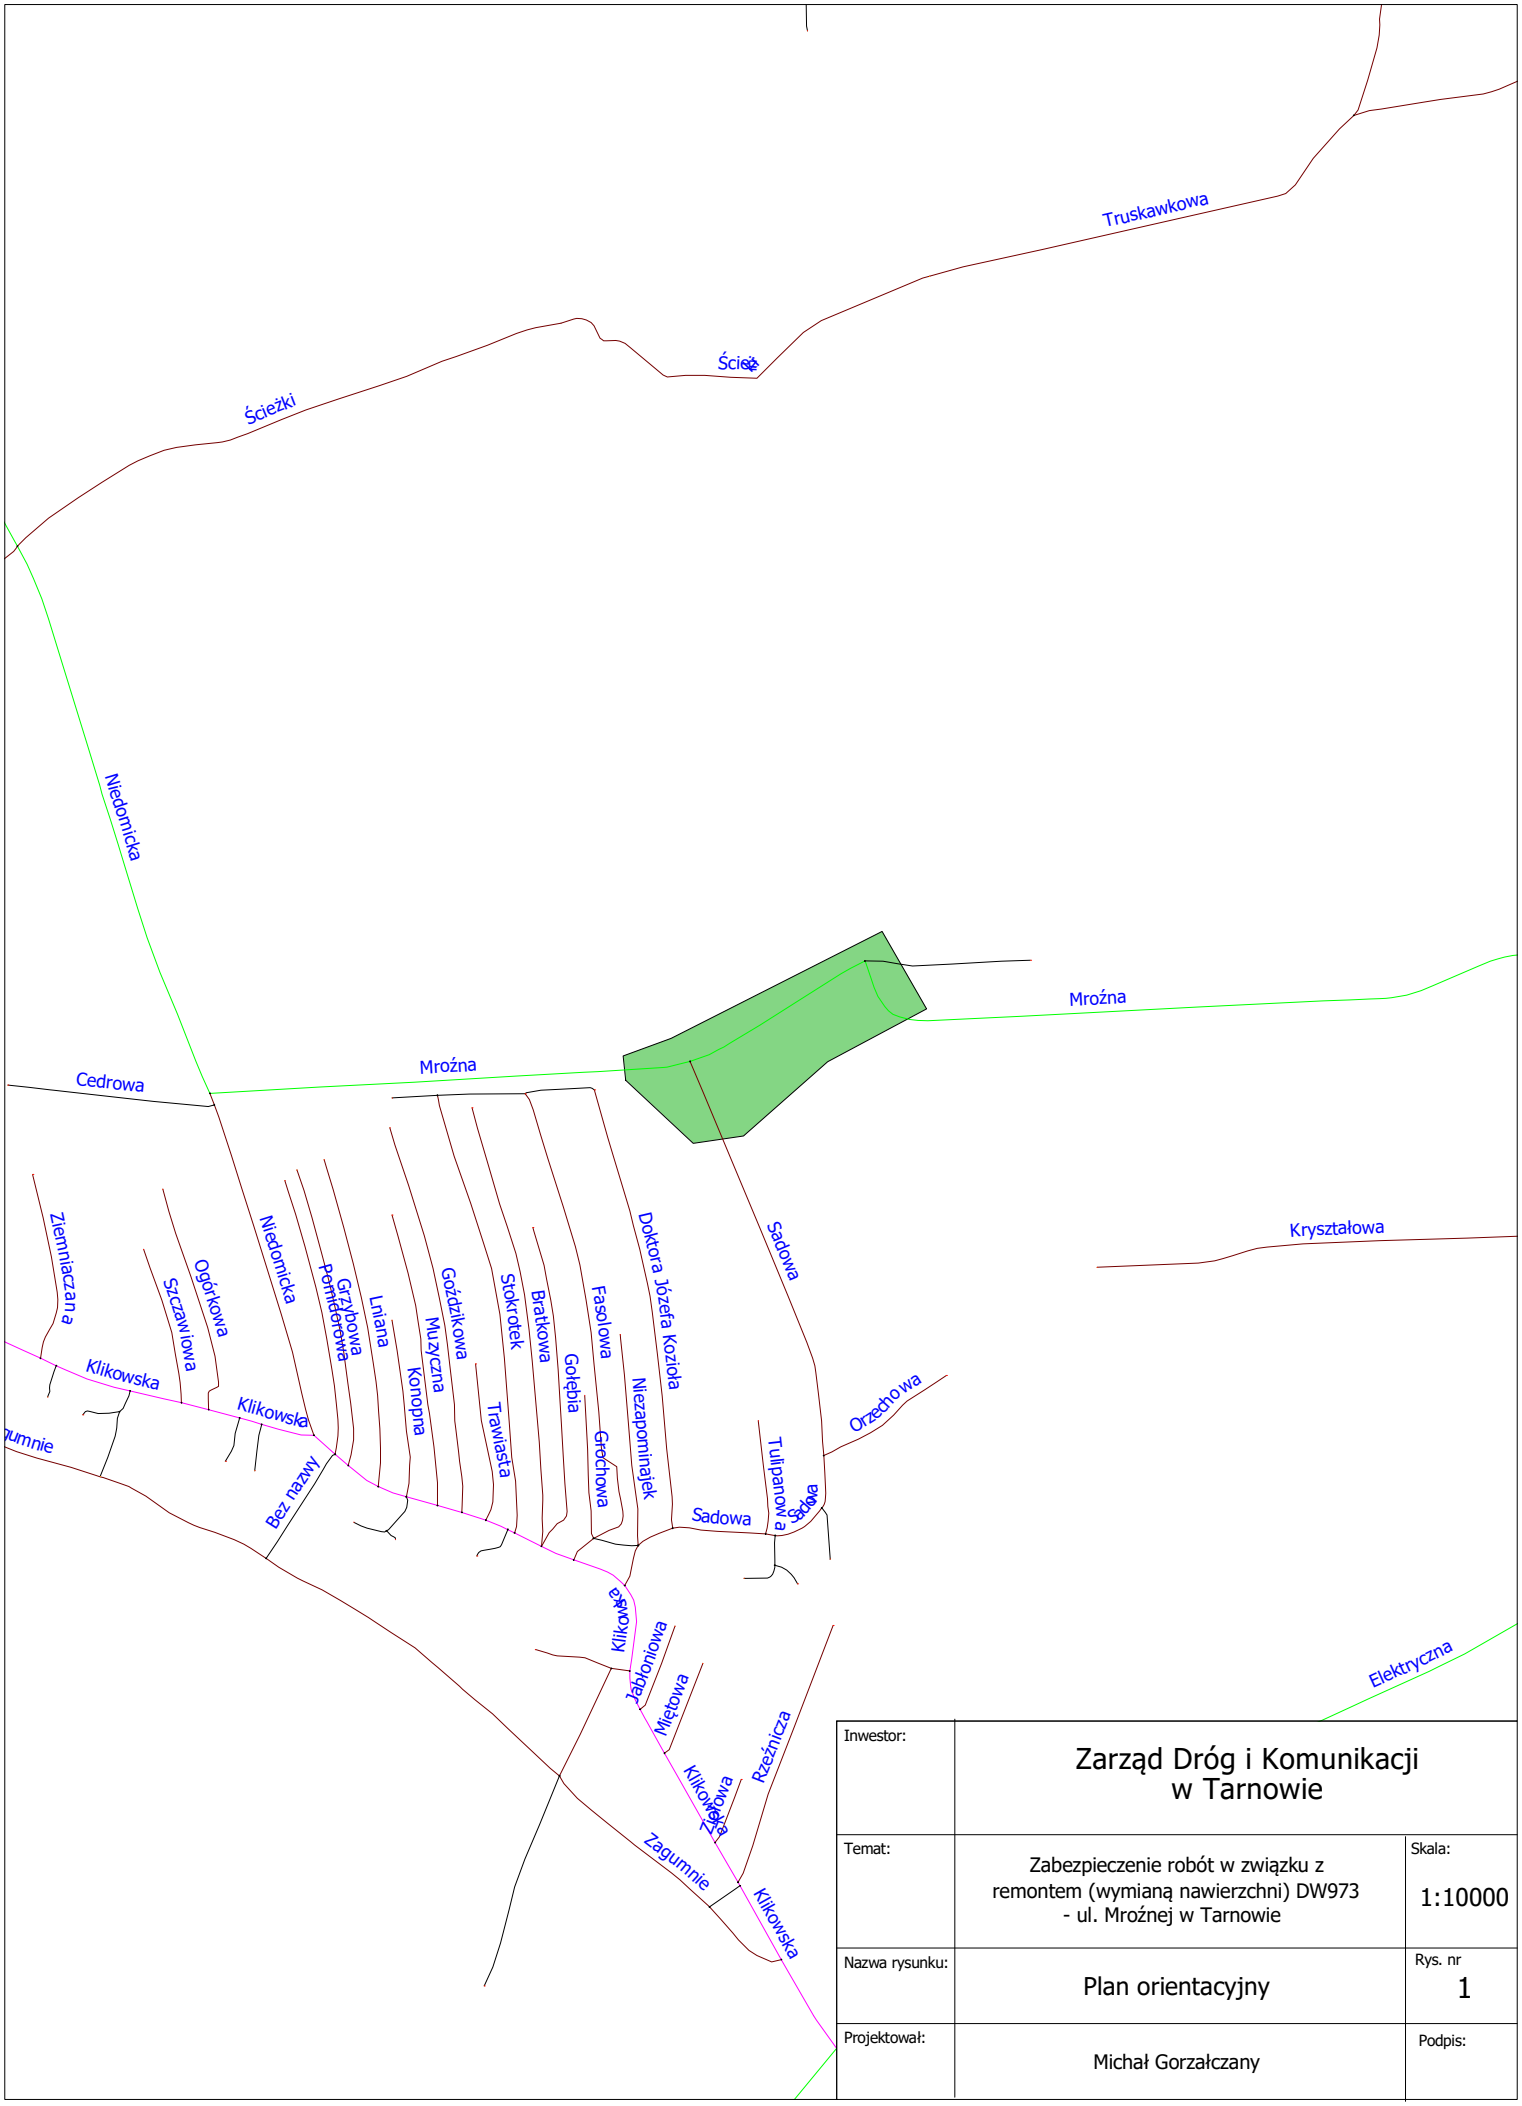


Inwestor:	Zarząd Dróg i Komunikacji w Tarnowie	
Temat:	Zabezpieczenie robót w związku z remontem (wymianą nawierzchni) DW973 - ul. Mroźnej w Tarnowie	Skala: 1:10000
Nazwa rysunku:	Plan orientacyjny	Rys. nr 1
Projektował:	Michał Gorzałczany	Podpis: