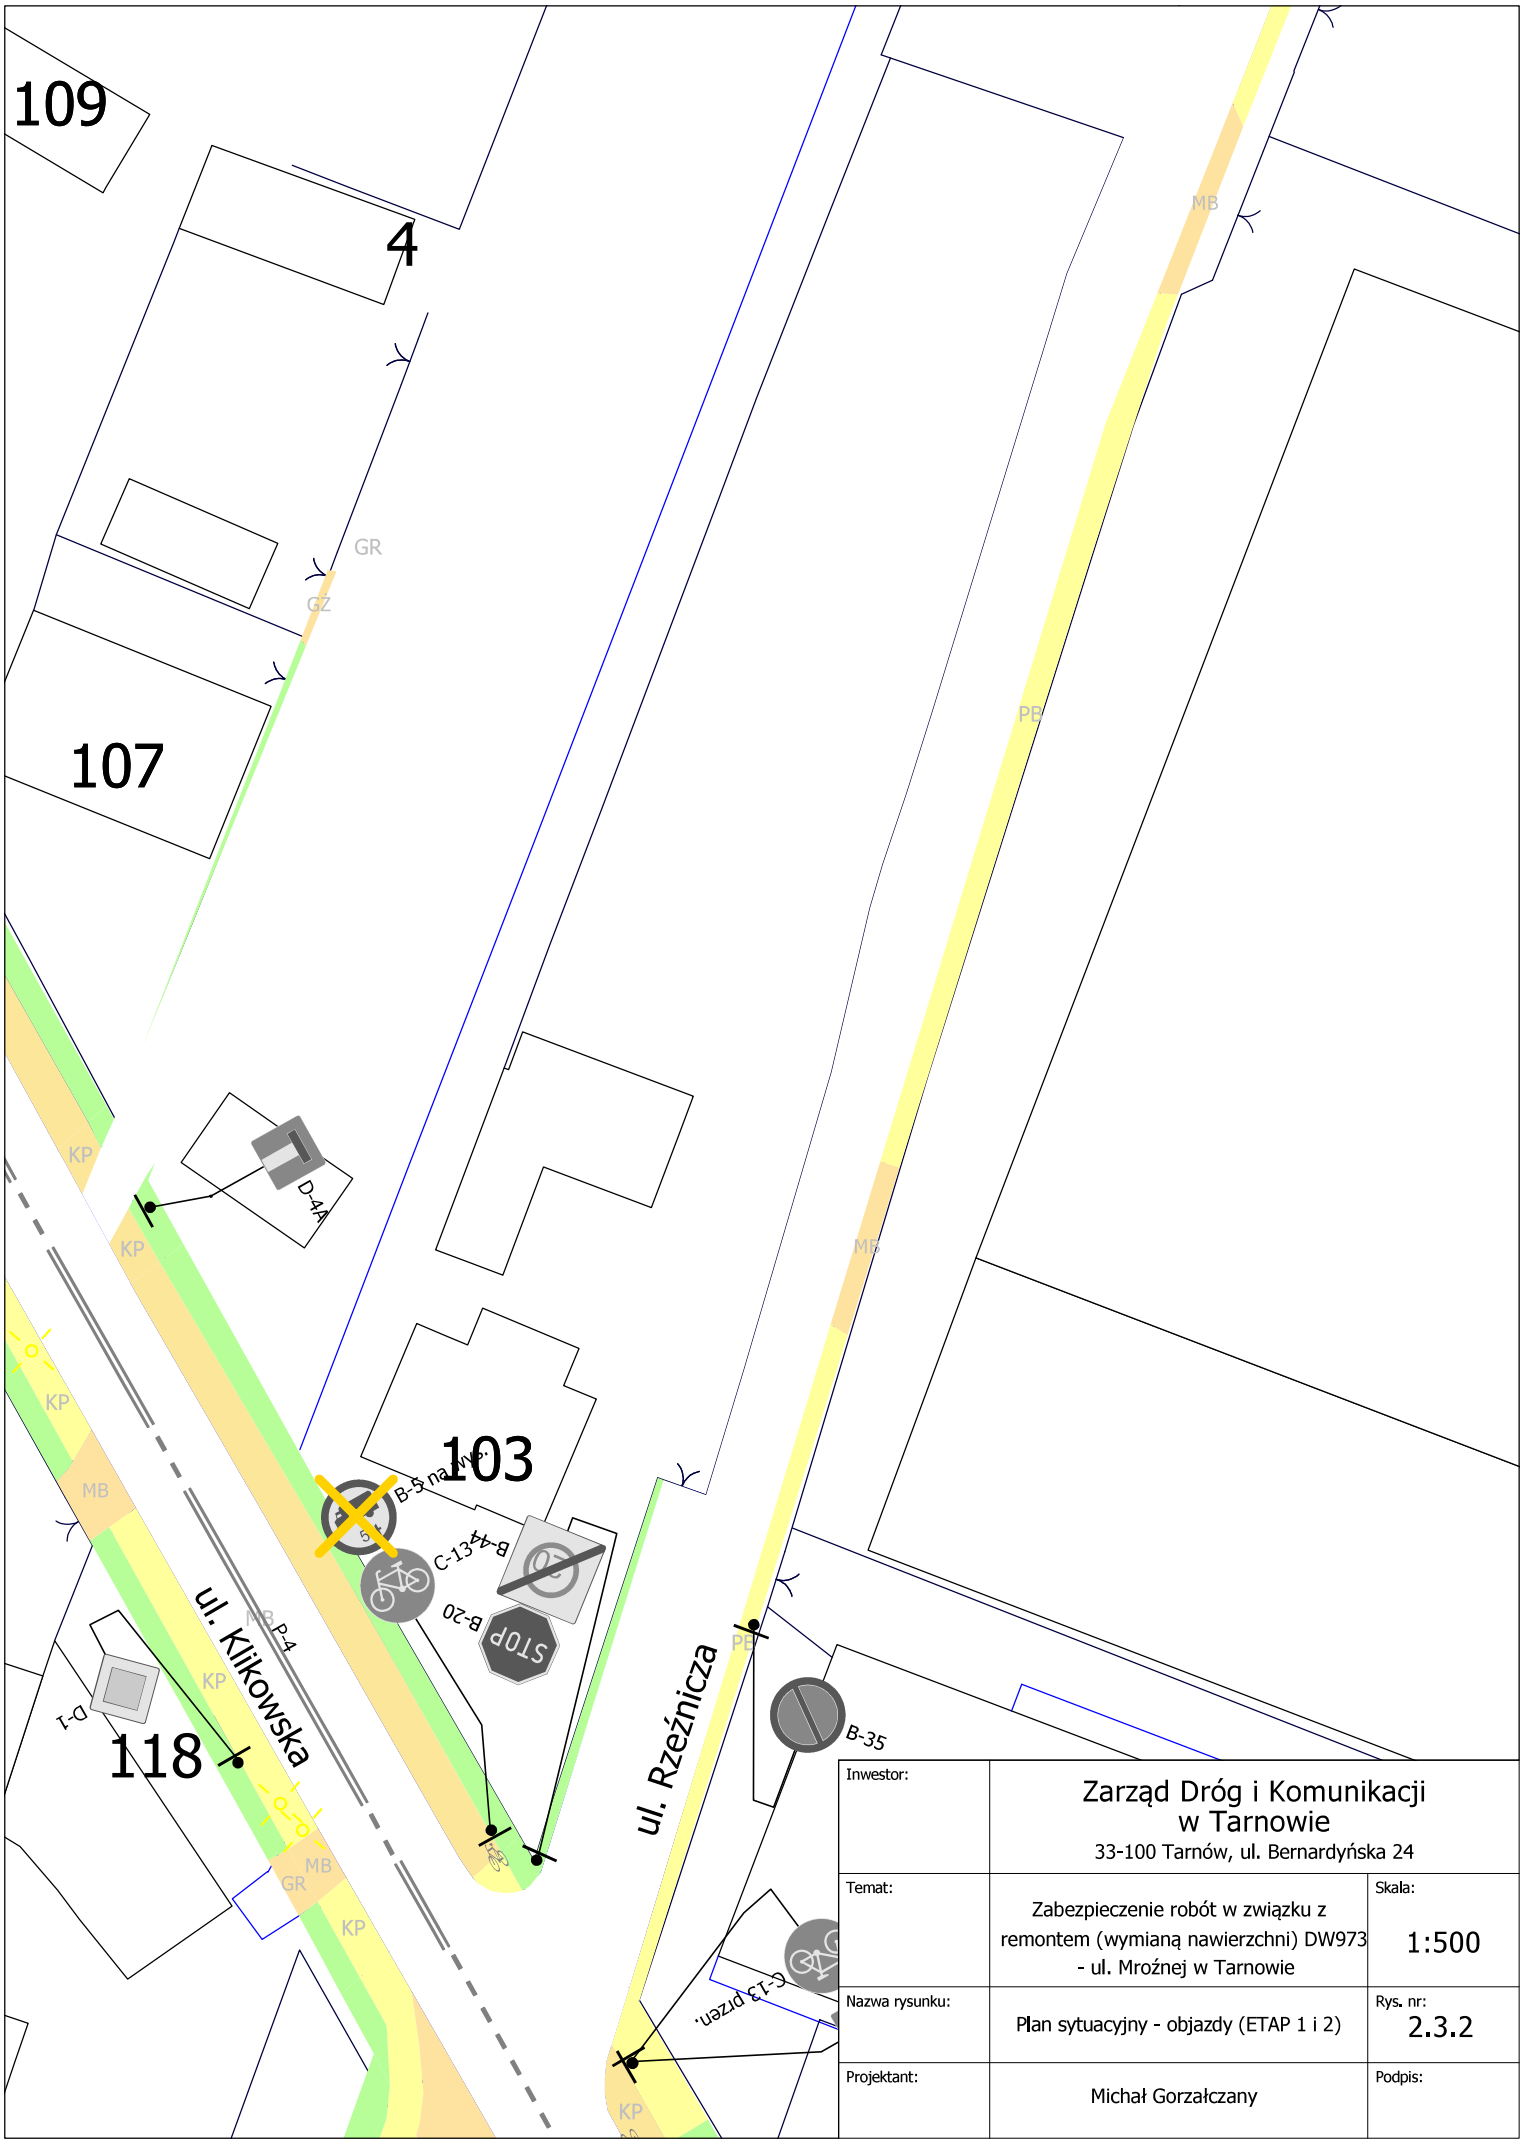



| | | |
|---|---|---|
| Inwestor: | Zarząd Dróg i Komunikacji w Tarnowie<br>33-100 Tarnów, ul. Bernardyńska 24 | |
| Temat: | Zabezpieczenie robót w związku z remontem (wymianą nawierzchni) DW973 - ul. Mroźnej w Tarnowie | Skala: 1:500 |
| Nazwa rysunku: | Plan sytuacyjny - objazdy (ETAP 1 i 2) | Rys. nr: 2.3.2 |
| Projektant: | Michał Gorzałczany | Podpis: |