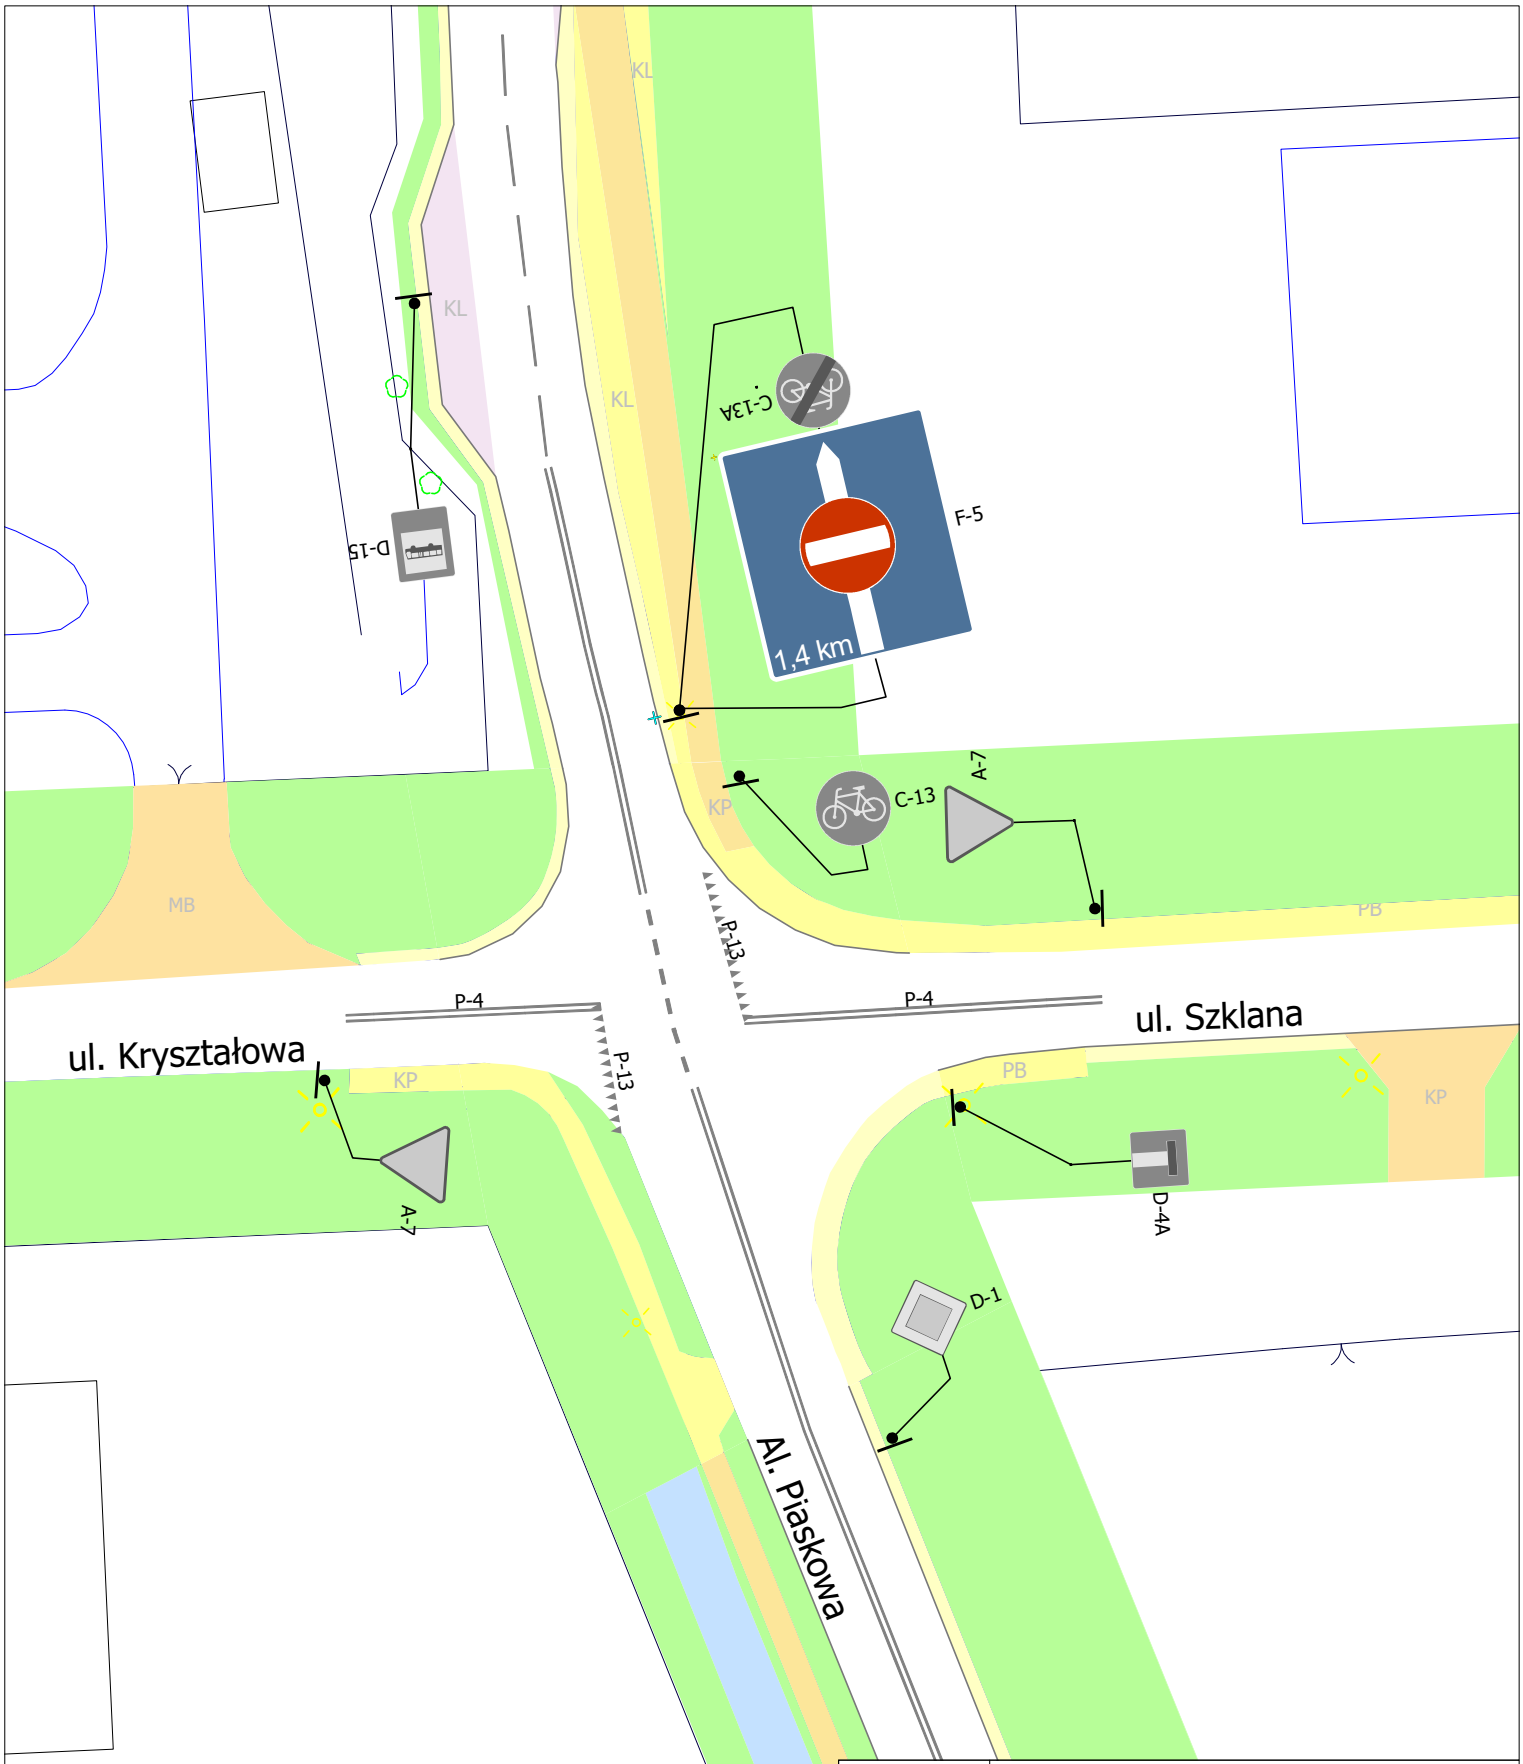


Inwestor:	Zarząd Dróg i Komunikacji w Tarnowie 33-100 Tarnów, ul. Bernardyńska 24	
Temat:	Zabezpieczenie robót w związku z remontem (wymianą nawierzchni) DW973 - ul. Mroźnej w Tarnowie	Skala: 1:500
Nazwa rysunku:	Plan sytuacyjny - objazdy (ETAP 1 i 2)	Rys. nr: 2.3.6
Projektant:	Michał Gorzałczany	Podpis: