Mapa zasadnicza

Skala 1:500

Województwo:	małopolskie
Powiat:	M. KRAKÓW
Jednostka ewid.:	126104_9 Podgórze
Obręb:	0033 P-33
Układ wsp.:	2000_21
Układ odn.:	PL-EVRF2007-NH
Id sprawy:	GD-10.6642.6044.2026

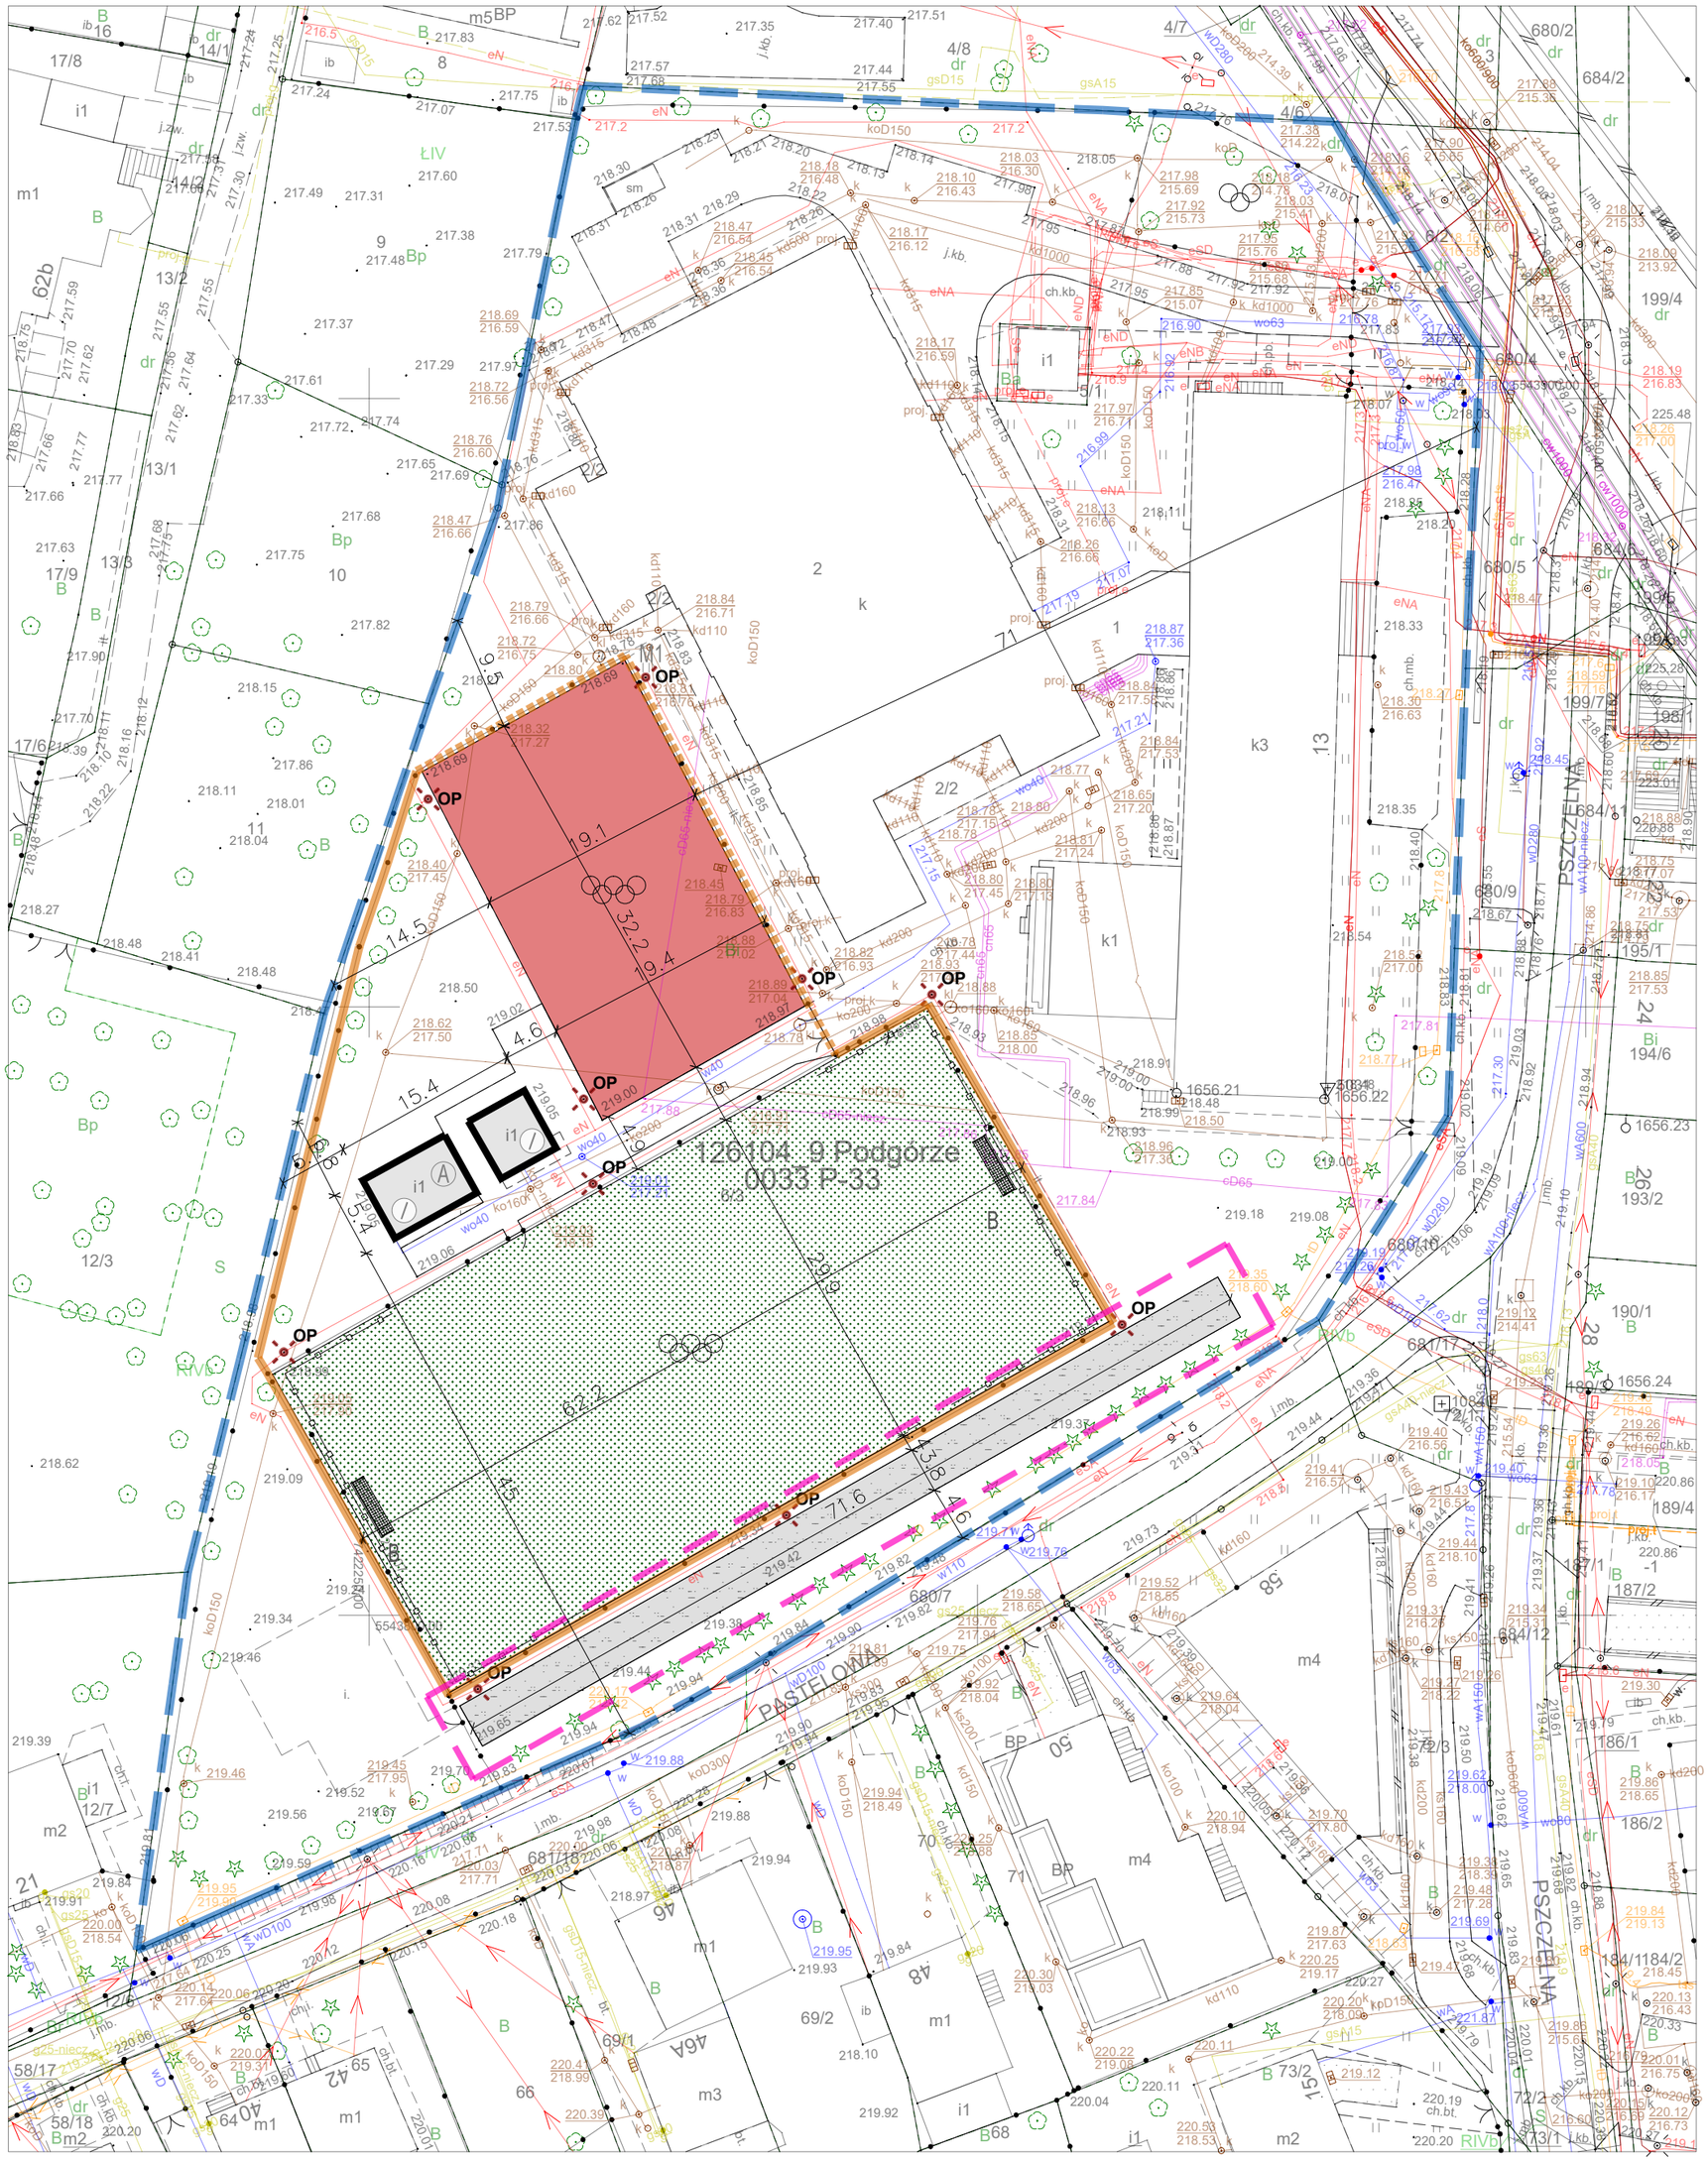

LEGENDA

- ZAKRES OPRACOWANIA
- GRANICE DZIAŁEK
- Ⓐ ISTN. ZAPLECZE SANITARNO–SZATNIOWE PRZEZNACZONE DO WYMIANY (WG ODRĘBNEGO OPRACOWANIA)
- OP PROJEKTOWANA WYMIANA OPRAW OŚWIETLENIOWYCH NA OPRAWY LED (WG ODRĘBNEGO OPRACOWANIA)
- ISTN. OGRODZENIE DO WYMIANY RAZEM Z BRAMKAMI (WG ODRĘBNEGO OPRACOWANIA)
- MONTAŻ PILKOCHWYTÓW NA OGRODZENIU DO WYMIANY (WG ODRĘBNEGO OPRACOWANIA)
- Ⓘ ILOŚĆ KONDYGNACJI (WG ODRĘBNEGO OPRACOWANIA)

NAWIERZCHNIE

- ISTN. NAWIERZCHNIA SPORTOWA DO WYMIANY WRAZ Z WYRÓWNANIEM PODBUDOWY (WG ODRĘBNEGO OPRACOWANIA)
- ISTN. NAWIERZCHNIA BOISKA Z SZTUCZNEJ TRAWY DO WYMIANY WRAZ Z WYRÓWNANIEM PODBUDOWY (WG ODRĘBNEGO OPRACOWANIA)
- PROJEKTOWANA BIEŻNIA
- ISTN. FURTKI I BRAMY SZT. 4 (WG ODRĘBNEGO OPRACOWANIA)
- B BRAMKI 2 SZT. DO WYMIANY (WG ODRĘBNEGO OPRACOWANIA)

modus Mirosław Macioszek
ul. Szlak 65/1004, 31-579 Kraków
tel/fax. + 48 12 63 11 035 e-mail: mmiro@go2.pl

TEMAT

MODERNIZACJA BIEŻNI
PRZY UL. PSZCZELNA 13, DZ. NR 6/2, 6/3, 5/1

ADRES

31-385 KRAKÓW, UL. PSZCZELNA 13, DZ. NR 6/2, 6/3, 5/1

INWESTOR

GMINA MIEJSKA KRAKÓW REPREZENTOWANA
PRZEZ ZARZĄD INFRASTRUKTURY SPORTOWEJ
30-633 KRAKÓW , UL. WALEREGO SŁAWKA 10

TYTUŁ

PROJEKT ZAGOSPODAROWANIA TERENU

PROJEKTOWAŁ	UPRAWNIENIA	PODPIS
mgr inż. arch. MIROSŁAW MACIOSZEK	MPOIA/090/2010	
SPRAWDZAJĄCY	UPRAWNIENIA	PODPIS
mgr inż. arch. PAWEŁ ORLEF	RZ/A-06/05	
INSTALACJE ELEKTRYCZNE	UPRAWNIENIA	PODPIS
mgr inż. WOJCIECH LISEK	945/54	
INSTALACJE ELEKTRYCZNE – SPRAWDZAJĄCY	UPRAWNIENIA	PODPIS
mgr inż. WOJCIECH BALWIERZ	108/99	

BRANŻA	DATA	FAZA	SKALA	NR RYSUNKU
ARCHITEKTURA	04.2026 r	PW	1 : 500	Z - 1.0

WYMIARY SPRAWDZIĆ NA BUDOWIE, W RAZIE NIEZGODNOŚCI SKONTAKTOWAĆ SIĘ Z PROJEKTANTEM