Mapa zasadnicza

Skala 1:500

Województwo:	małopolskie
Powiat:	M. KRAKÓW
Jednostka ewid.:	126104_9 Podgórze
Obręb:	0033 P-33
Układ wsp.:	2000_21
Układ odn.:	PL-EVRF2007-NH
Id sprawy:	GD-10.6642.6044.2026

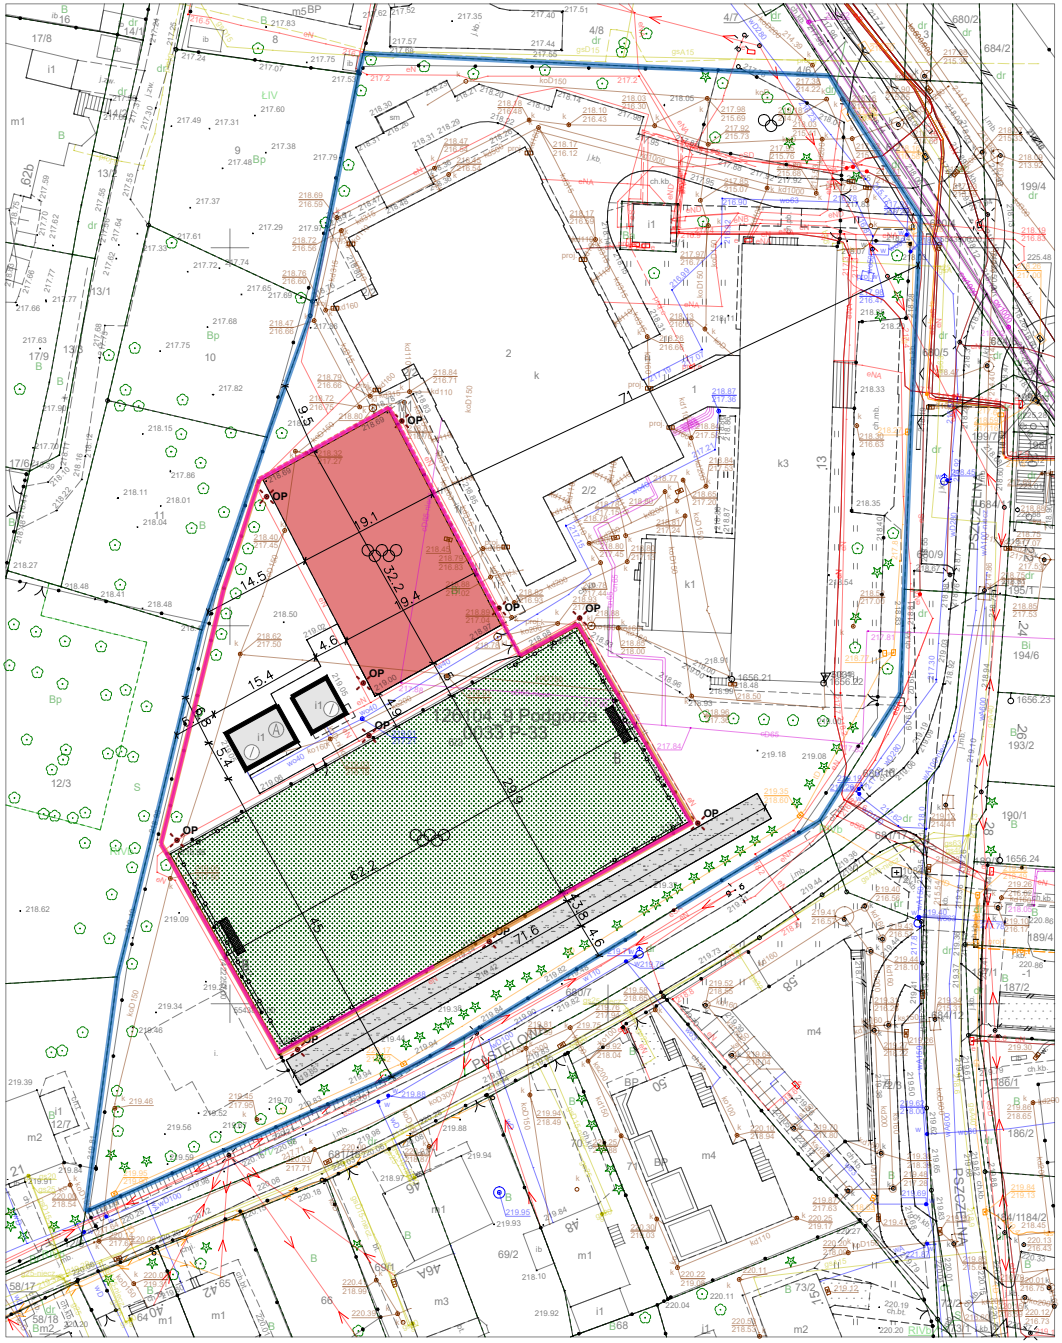

LEGENDA

- ZAKRES OPRACOWANIA
- GRANICE DZIAŁEK
- ISTN. ZAPLECZE SANITARNO–SZATNIOWE PRZEZNACZONE DO WYMIANY
- OP PROJEKTOWANA WYMIANA OPRAW OŚWIETLENIOWYCH NA OPRAWY LED
- ISTN. OGRODZENIE DO WYMIANY RAZEM Z BRAMKAMI
- MONTAŻ PILKOCHWYTÓW NA OGRODZENIU DO WYMIANY
- ILOŚĆ KONDYGNACJI

NAWIERZCHNIE

- ISTN. NAWIERZCHNIA SPORTOWA DO WYMIANY WRAZ Z WYRÓWNANIEM PODBUDOWY
- ISTN. NAWIERZCHNIA BOISKA Z SZTUCZNEJ TRAWY DO WYMIANY WRAZ Z WYRÓWNANIEM PODBUDOWY
- PROJEKTOWANA BIEŻNIA WG ODRĘBNEGO OPRACOWANIA
- ISTN. FURTKI I BRAMY SZT. 4
- B BRAMKI 2 SZT. DO WYMIANY

modus
ul. Szlak 65/1004, 31-579 Kraków
tel/fax. + 48 12 63 11 035 e-mail: mmiro@go2.pl

TEMAT	MODERNIZACJA OBIEKTU ORLIK W RAMACH PROGRAMU MODERNIZACJI KOMPLEKSÓW SPORTOWYCH " ORLIK" 2025 PRZY UL. PSZCZELNA 13, DZ. NR 6/2, 6/3, 5/1
ADRES	31-385 KRAKÓW, UL. PSZCZELNA 13, DZ. NR 6/2, 6/3, 5/1
INWESTOR	GMINA MIEJSKA KRAKÓW REPREZENTOWANA PRZEZ ZARZĄD INFRASTRUKTURY SPORTOWEJ 30-633 KRAKÓW, UL. WALEREGO SŁAWKA 10
TYTUŁ	PROJEKT ZAGOSPODAROWANIA TERENU

PROJEKTOWAŁ mgr inż. arch. MIROSŁAW MACIOSZEK	UPRAWNIENIA MPOIA/090/2010	PODPIS
SPRAWDZAJĄCY mgr in2. arch. PAWEŁ ORLEF	UPRAWNIENIA RZ/A-06/05	PODPIS
INSTALACJE ELEKTRYCZNE mgr inż. WOJCIECH LISEK	UPRAWNIENIA 945/54	PODPIS
INSTALACJE ELEKTRYCZNE – SPRAWDZAJĄCY mgr inż. WOJCIECH BALWIERZ	UPRAWNIENIA 108/99	PODPIS

BRANŻA	DATA	FAZA	SKALA	NR RYSUNKU
ARCHITEKTURA	04.2026 r.	PW	1 : 500	Z - 1.0

WYMIARY SPRAWDZIĆ NA BUDOWIE, W RAZIE NIEZGODNOŚCI SKONTAKTOWAĆ SIĘ Z PROJEKTANTEM