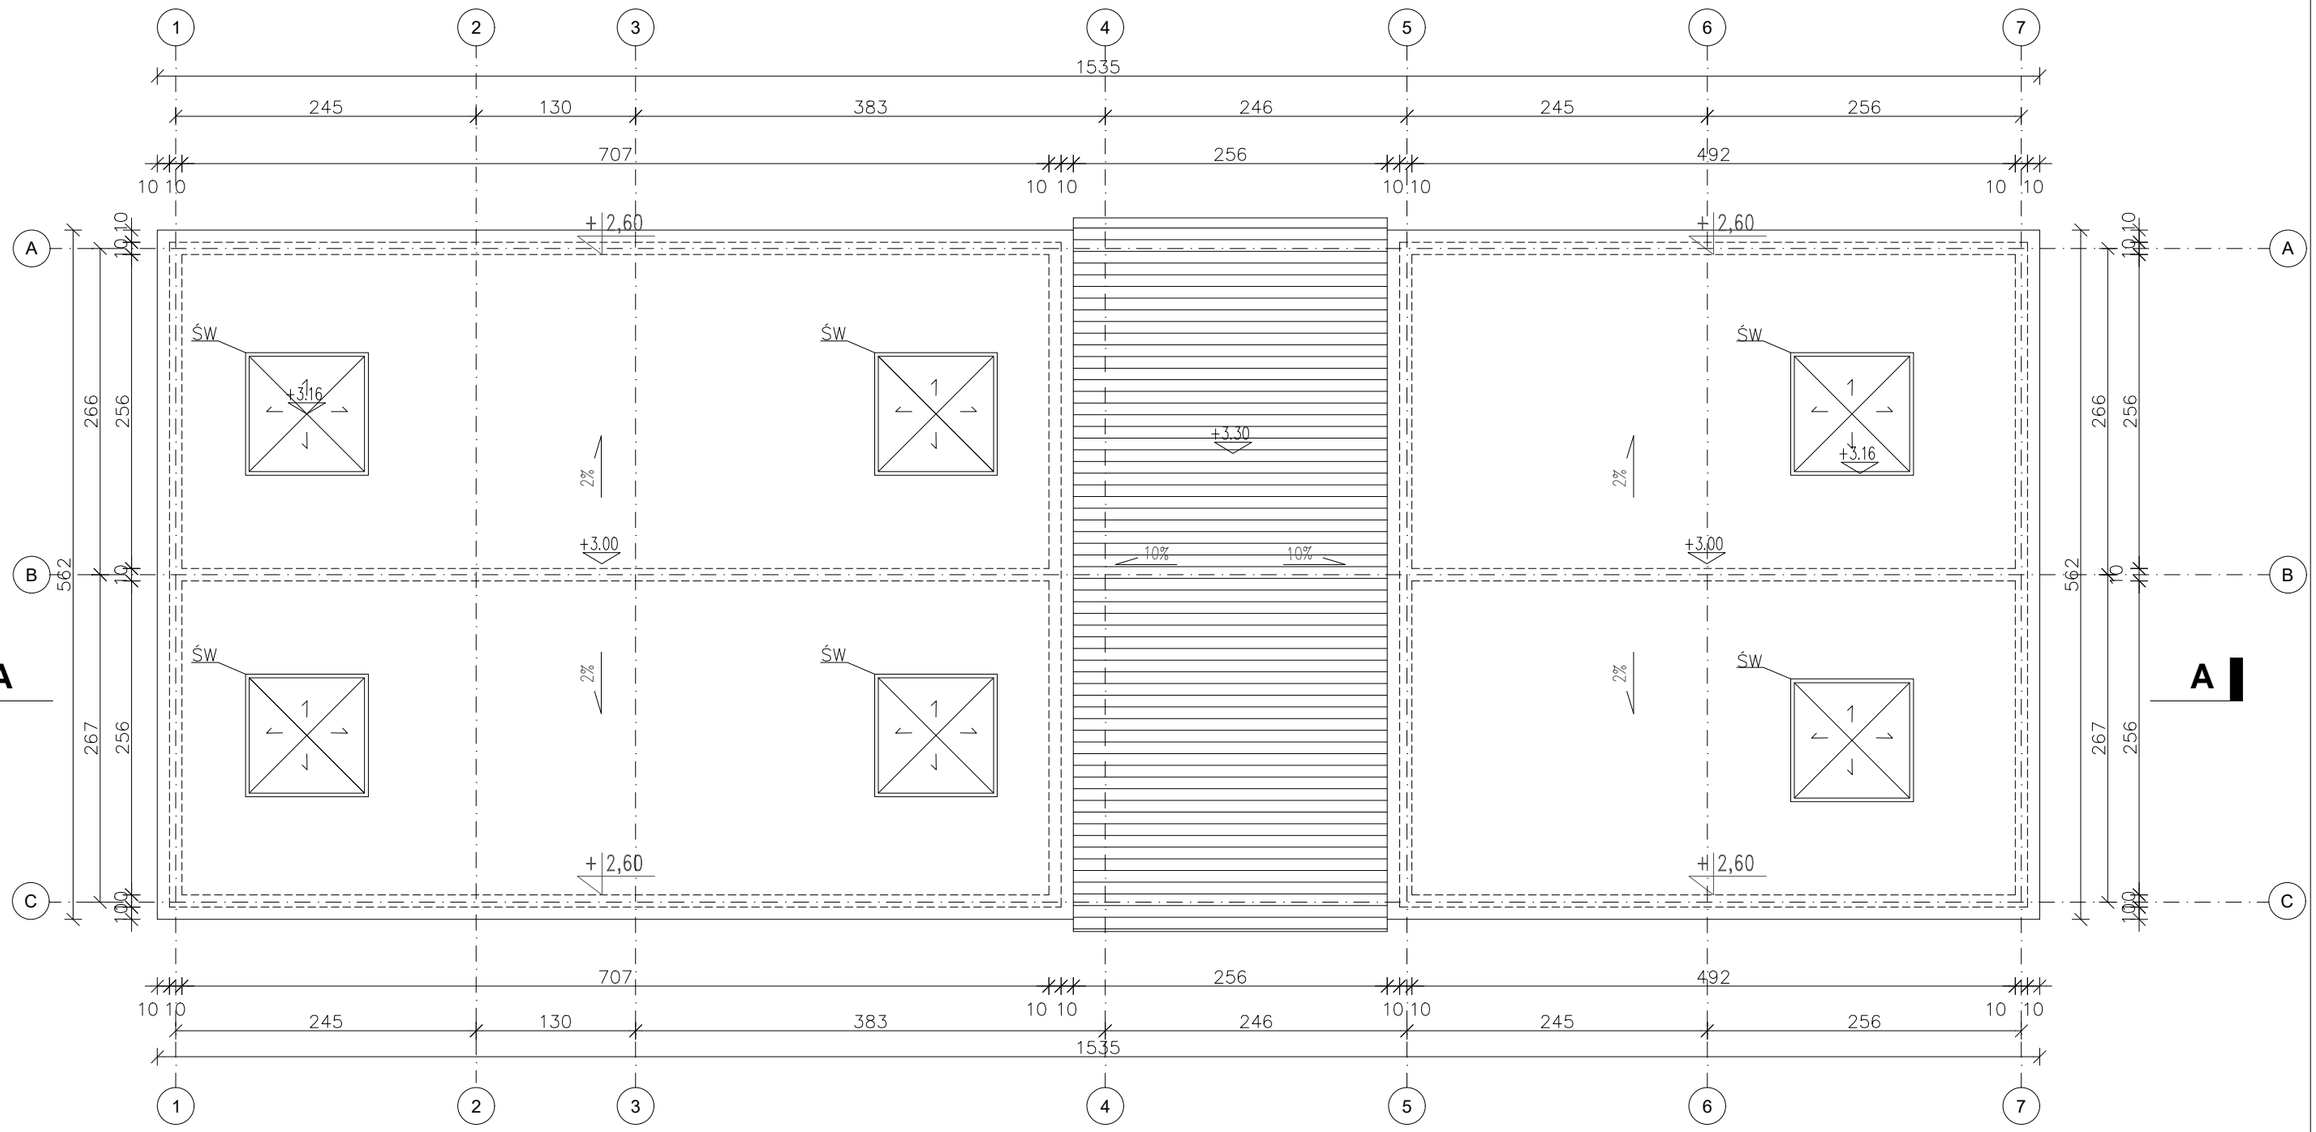

LEGENDA:

ŚW – ŚWIETLIK 100X100CM ISTN.

modus
Mirosław Macioszek
ul. Szlak 65/1004, 31-153 Kraków
tel/fax. + 48 12 63 11 035 e-mail: mmiro@go2.pl

TEMAT	MODERNIZACJA OBIEKTU ORLIK W RAMACH PROGRAMU MODERNIZACJI KOMPLEKSÓW SPORTOWYCH " ORLIK" 2025 PRZY UL. PSZCZELNA 13, DZ. NR 6/2, 6/3, 5/1
ADRES	30-385 KRAKÓW, UL. PSZCZELNA 13 , DZ. NR 6/2, 6/3, 5/1
INWESTOR	GMINA MIEJSKA KRAKÓW REPREZENTOWANA PRZEZ ZARZĄD INFRASTRUKTURY SPORTOWEJ 30-633 KRAKÓW , UL. WALEREGO SŁAWKA 10
TYTUŁ	WIDOK DACHU- stan istniejący

PROJEKTOWAŁ	UPRAWNIENIA	PODPIS
mgr inż. arch. MIROSŁAW MACIOSZEK	MPOIA/090/2010	
SPRAWDZAJĄCY	UPRAWNIENIA	PODPIS
mgr inż. arch. PAWEŁ ORLEF	RZ/A-06/05	

BRANŻA	DATA	FAZA	SKALA	NR RYSUNKU
ARCHITEKTURA	04.2026 r	PW	1 : 50	A - 1.3

WYMIARY SPRAWDZIĆ NA BUDOWIE, W RAZIE NIEZGODNOŚCI SKONTAKTOWAĆ SIĘ Z PROJEKTANTEM
WSZYSTKIE ZMIANY UZGADNIAĆ Z PROJEKTANTEM W RAMACH NADZORU AUTORSKIEGO