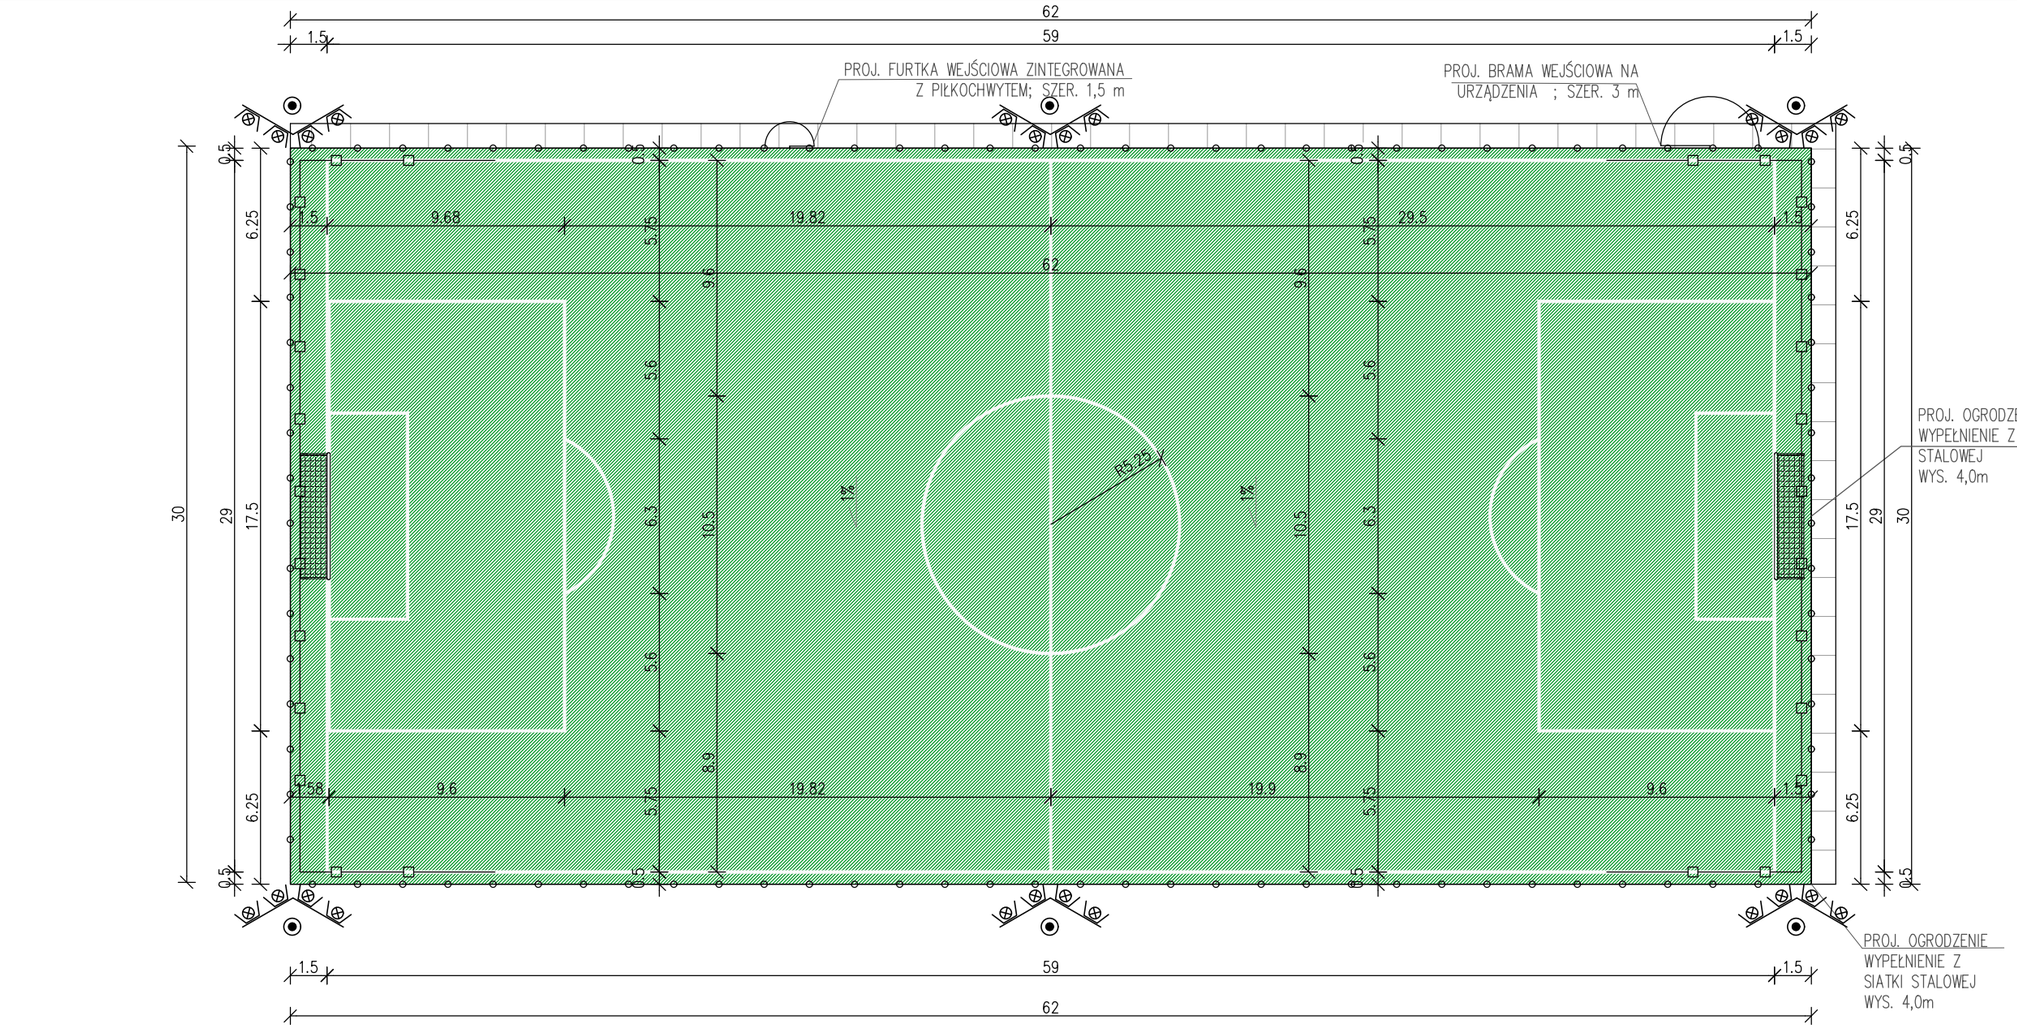

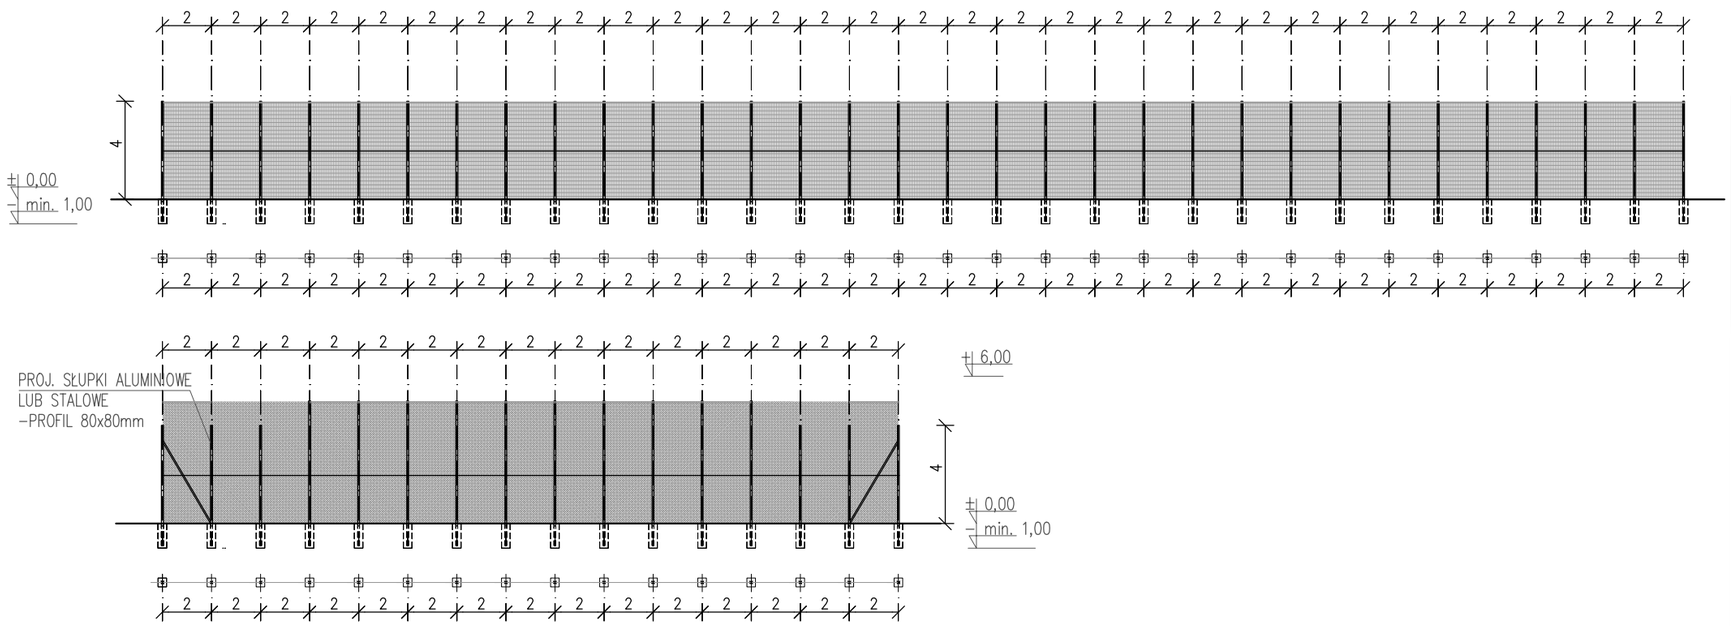

modus Mirosław Macioszek — ul. Szlak 65/1004, 31-153 Kraków, tel/fax. + 48 12 63 11 035 e-mail: mmiro@go2.pl				
TEMAT: MODERNIZACJA OBIEKTU ORLIK W RAMACH PROGRAMU MODERNIZACJI KOMPLEKSÓW SPORTOWYCH " ORLIK" 2025 PRZY UL. PSZCZELNA 13, DZ NR. 6/2, 6/3, 5/1				
ADRES: 31-990 KRAKÓW, UL. PSZCZELNA 13, DZ. NR 6/2, 6/3, 5/1				
INWESTOR: GMINA MIEJSKA KRAKÓW REPREZENTOWANA PRZEZ ZARZĄD INFRASTRUKTURY SPORTOWEJ 30-633 KRAKÓW , UL. WALEREGO SŁAWKA 10				
TYTUŁ: **BOISKO DO PIŁKI NOŻNEJ**				
PROJEKTOWAŁ: mgr inż. arch. MIROSŁAW MACIOSZEK			UPRAWNIENIA: MPOIA/090/2010	PODPIS
SPRAWDZAJĄCY: mgr inż. arch. PAWEŁ ORLEF			UPRAWNIENIA: RZ/A-06/05	PODPIS
INSTALACJE ELEKTRYCZNE: mgr inż. WOJCIECH LISEK			UPRAWNIENIA: 945/54	PODPIS
INSTALACJE ELEKTRYCZNE – SPRAWDZAJĄCY: mgr inż. WOJCIECH BALWIERZ			UPRAWNIENIA: 108/99	PODPIS
BRANŻA: ARCHITEKTURA	DATA: 04.2026 r	FAZA: PW	SKALA: 1 : 250	NR RYSUNKU: Z- 1.1
WYMIARY SPRAWDZIĆ NA BUDOWIE, W RAZIE NIEZGODNOŚCI SKONTAKTOWAĆ SIĘ Z PROJEKTANTEM WSZYSTKIE ZMIANY UZGADNIAĆ Z PROJEKTANTEM W RAMACH NADZORU AUTORSKIEGO				