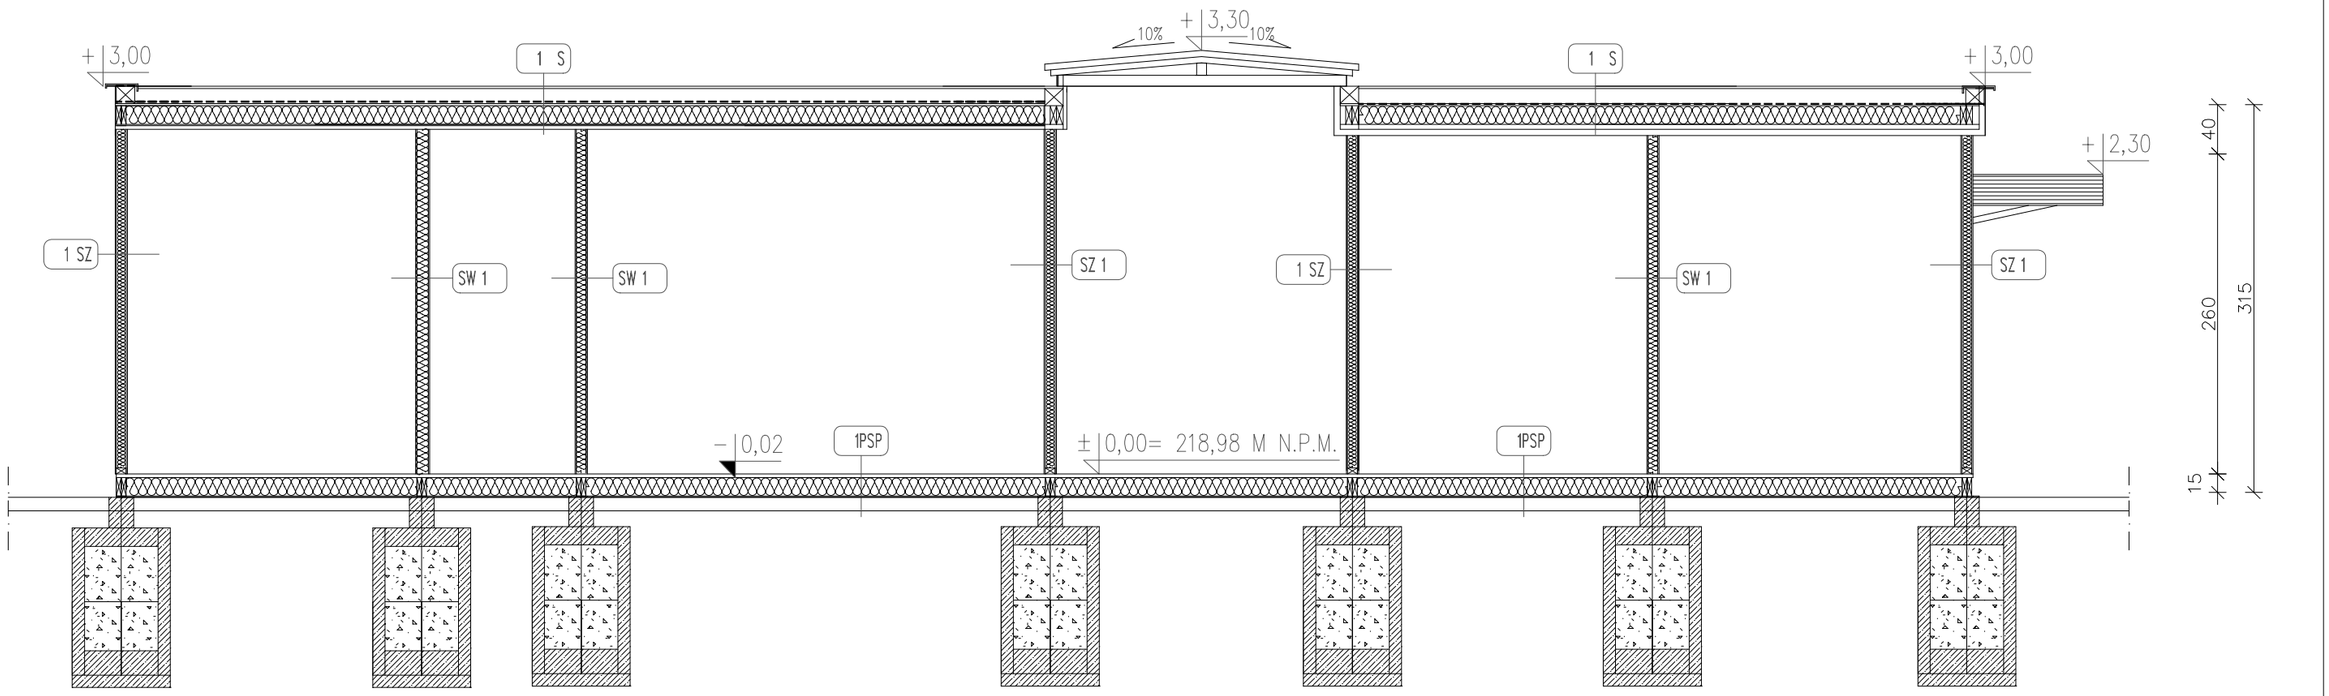

LEGENDA:

SZ1 - ŚCIANA ZEWNĘTRZNA PROJ.

OKŁADZINA ELEWCYJNA Z BLACHY
PRZESTRZEŃ WENTYLACYJNA 3CM
WIATROIZOLACJA
POSZYCIE KONSTRUKCJI Z
IMPREGNOWANEJ PŁYTY OSB
WEŁNA MINERALNA MONTOWANA MIĘDZY
KONSTRUKCJĄ 4X8CM,
FOLIA PE
PŁYTA G–K 1,2CM

SW1 - ŚCIANA WEWNĘTRZNA PROJ.

PŁYTA G–K 1,2CM
WEŁNA MINERALNA MONTOWANA MIĘDZY
KONSTRUKCJĄ 2X4CM,
PŁYTA G–K 1,2CM

PS1 - POSADZKA WEWNĘTRZNA PROJ.

WYKŁADZINA PVC
PŁYTA OSB4 2,2CM
FOLIA PS
WEŁNA MINERALNA MONTOWANA POMIĘDZY
KONSTRUKCJĘ 5X15CM
PODBITKA Z PŁYT OSB 3 1,2CM
FOLIA PE
BLACHA STALOWA OCYNKOWANA 0,01CM

S - STROPODACH PROJ.

PAPA TERMOZGRZEWALNA
1,8CM PŁYTA OSB3 NA NADBITKACH
FORMUJĄCA SPADEK 2%
WEŁNA MINERALNA MONTOWANA POMIĘDZY
KONSTRUKCJĘ 5X15CM
PAROIZOLACJA, FOLIA PE
PŁYTA G–K 1,2CM

modus
Mirosław Macioszek
ul. Szlak 65/1004, 31-153 Kraków
tel/fax. + 48 12 63 11 035 e-mail: mmiro@go2.pl

TEMAT
MODERNIZACJA OBIEKTU ORLIK
W RAMACH PROGRAMU MODERNIZACJI
KOMPLEKSÓW SPORTOWYCH " ORLIK" 2025
PRZY UL. PSZCZELNA 13, DZ. NR 6/2, 6/3, 5/1

ADRES
30-385 KRAKÓW, UL. PSZCZELNA 13 , DZ. NR 6/2, 6/3, 5/1

INWESTOR
GMINA MIEJSKA KRAKÓW REPREZENTOWANA
PRZEZ ZARZĄD INFRASTRUKTURY SPORTOWEJ
30-633 KRAKÓW , UL. WALEREGO SŁAWKA 10

TYTUŁ
PRZEKRÓJ A-A - stan projektowany

PROJEKTOWAŁ	UPRAWNIENIA	PODPIS
mgr inż. arch. MIROSŁAW MACIOSZEK	MPOIA/090/2010	
SPRAWDZAJĄCY	UPRAWNIENIA	PODPIS
mgr inż. arch. PAWEŁ ORLEF	RZ/A-06/05	

BRANŻA	DATA	FAZA	SKALA	NR RYSUNKU
ARCHITEKTURA	04.2026 r	PW	1 : 50	A - 1.9

WYMIARY SPRAWDZIĆ NA RUDOWIE, W RAZIE NIEZGODNOŚCI SKONTAKTOWAĆ SIĘ Z PROJEKTANTEM
WSZYSTKIE ZMIANY UZGADNIAĆ Z PROJEKTANTEM W RAMACH NADZORU AUTORSKIEGO