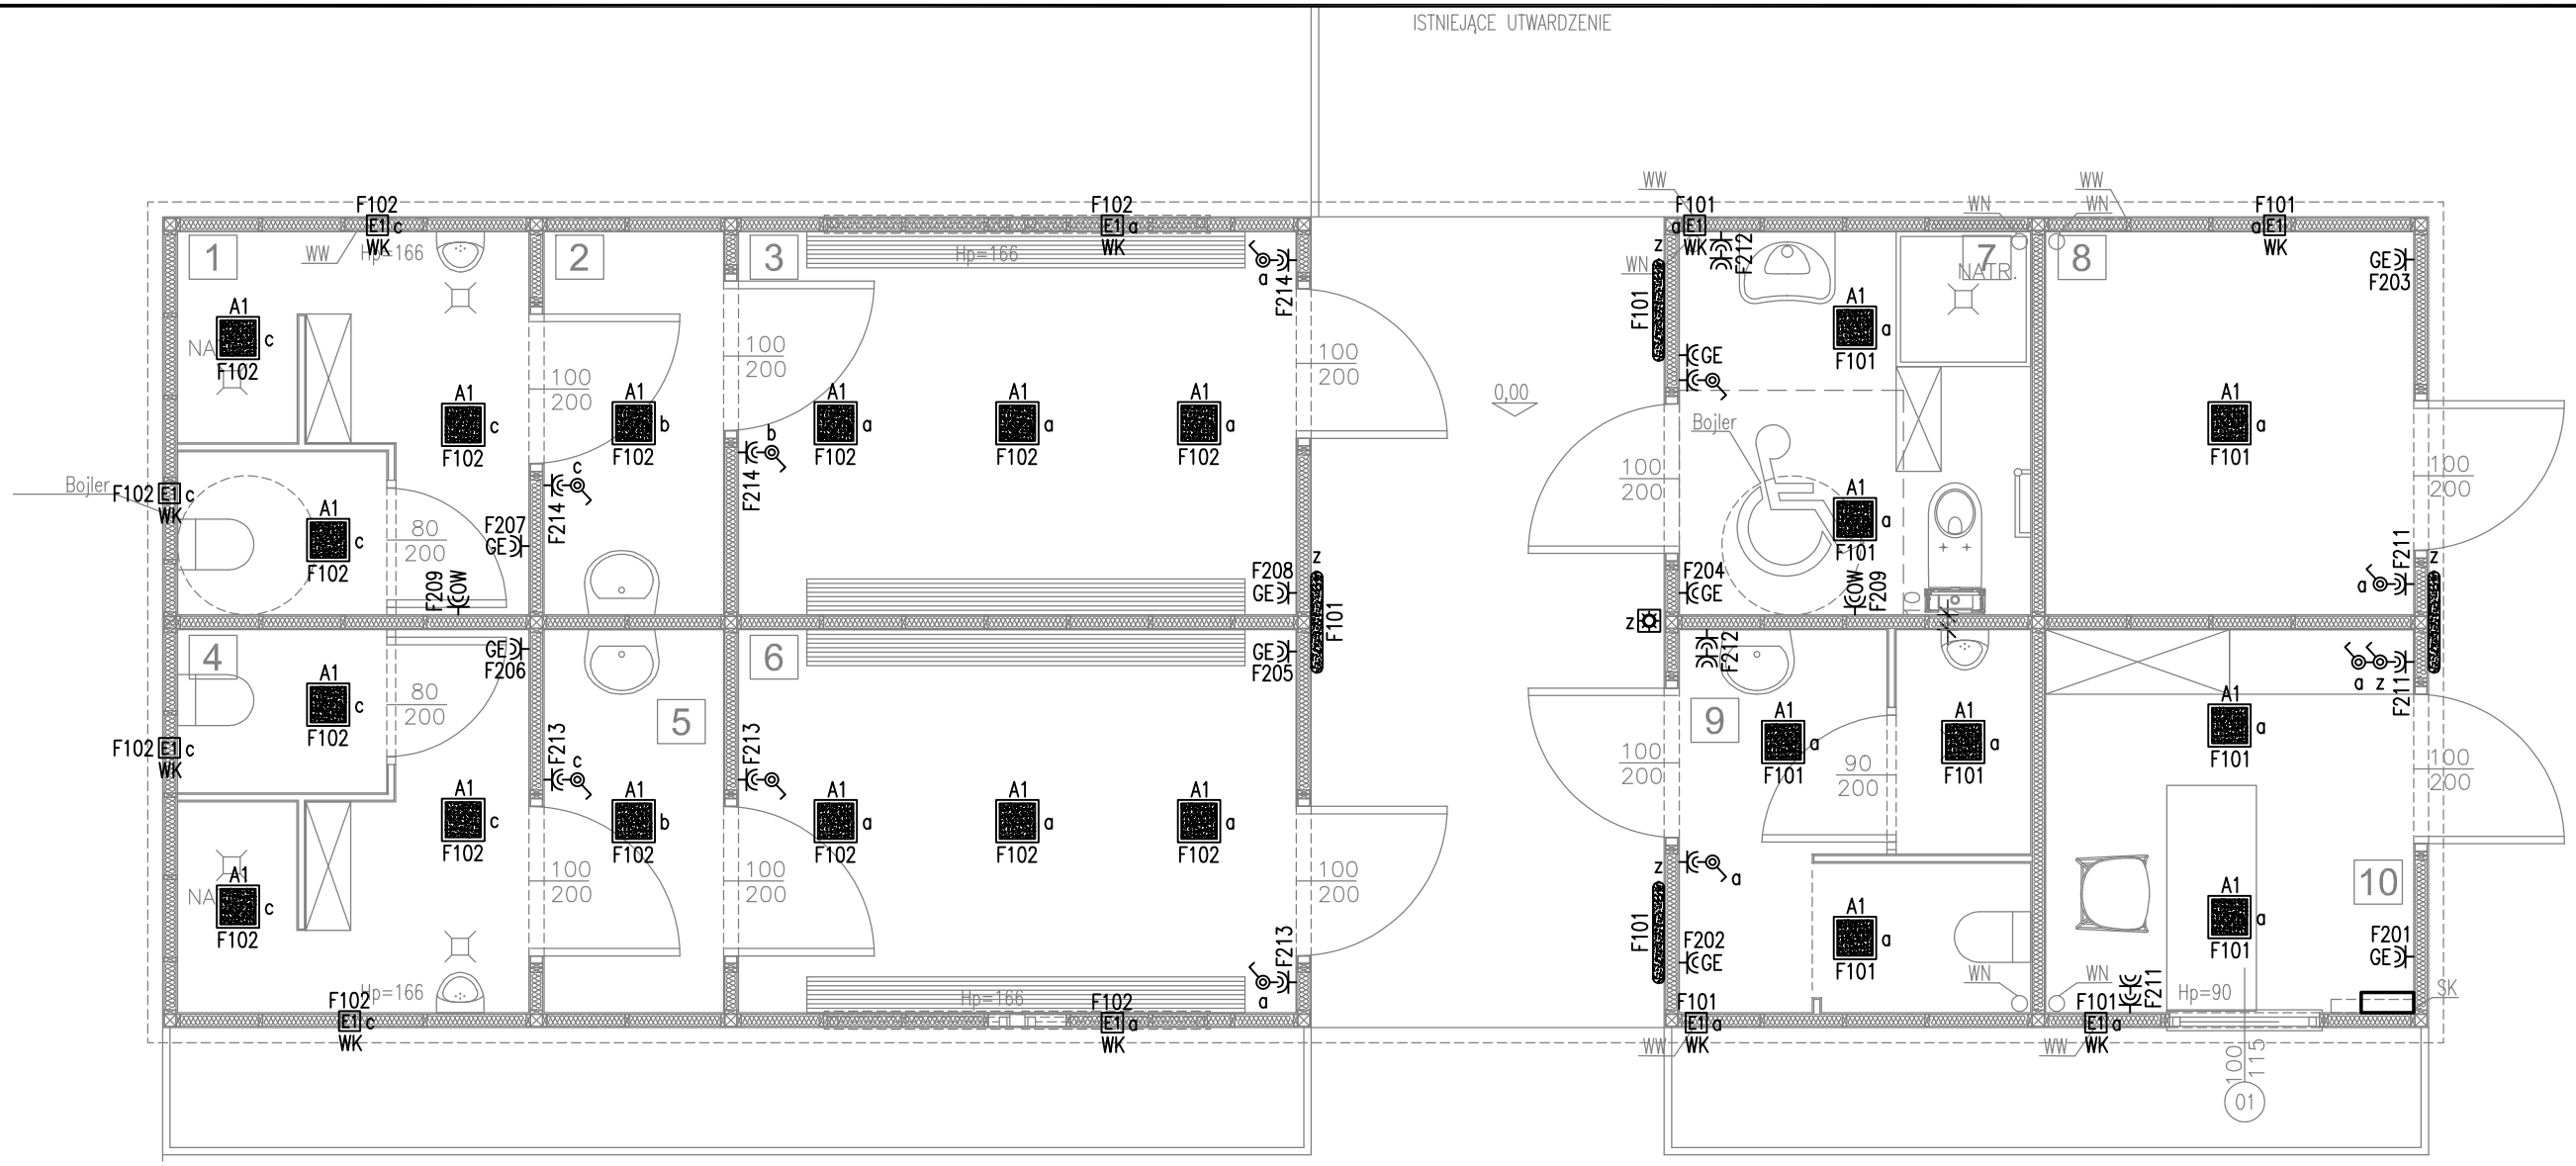

OPRAWY OŚWIETLENIOWE:

A1 OPRAWA NASTROPOWA 294x294x52
LED 15W, 4000K/D, 2200LM, IP44, IK07

B1 OPRAWA NASTROPOWA 656x72x80
LED 25W, 4000K/D, 3900LM, IP66, IK08

OSPRZĘT ELEKTROINSTALACYJNY:

ŁĄCZNIK POJEDYNCZY P/T 6A/250V IP44

GNIAZDO POJEDYNCZ P/T 16A/250V IP44
GE – GRZEJNIK ELEKTRYCZNY
OW – OGRZEWACZ WODY

E1 WYPUST INSTALACJI 230V (ZAPAS PRZEWODU 2m)
WK – WENTYLATOR KANAŁOWY

TEMAT	MODERNIZACJA OBIEKTU ORLIK W RAMACH PROGRAMU MODERNIZACJI KOMPLEKSÓW SPORTOWYCH " ORLIK" 2025
ADRES	30-382 KRAKÓW, UL. PSZCZELNA 13 , DZ. NR 6/2, 6/3, 5/1
INWESTOR	GMINA MIEJSKA KRAKÓW REPREZENTOWANA PRZEZ ZARZĄD INFRASTRUKTURY SPORTOWEJ 30-633 KRAKÓW , UL. WALEREGO SŁAWKA 10
TYTUŁ	RZUT PARTERU

modus Mirosław Macioszek
ul. Szlak 65,1004, 31-153 Kraków
tel. + 48 12 63 11 035 e-mail: biuro@architekci-modus.pl

PROJEKTOWAŁ	UPRAWNIENIA	PODPIS
mgr inż. WOJCIECH LISEK	MAP/IE/1502/01	
SPRAWDZIŁ	UPRAWNIENIA	PODPIS
mgr inż. WOJCIECH BALWIERZ	MAP/IE/0321/01	
ZESPÓŁ -	-	PODPIS
ZESPÓŁ -	-	PODPIS

BRANŻA	DATA	FAZA	SKALA	NR RYSUNKU
ELEKTRYCZNA	11.2025	PT	1:50	E201

WYMIARY SPRAWDZIĆ NA BUDOWIE, W RAZIE NIEZGODNOŚCI SKONTAKTOWAĆ SIĘ Z PROJEKTANTEM
WSZYSTKIE ZMIANY UZGADNIAĆ Z PROJEKTANTEM W RAMACH NADZORU AUTORSKIEGO