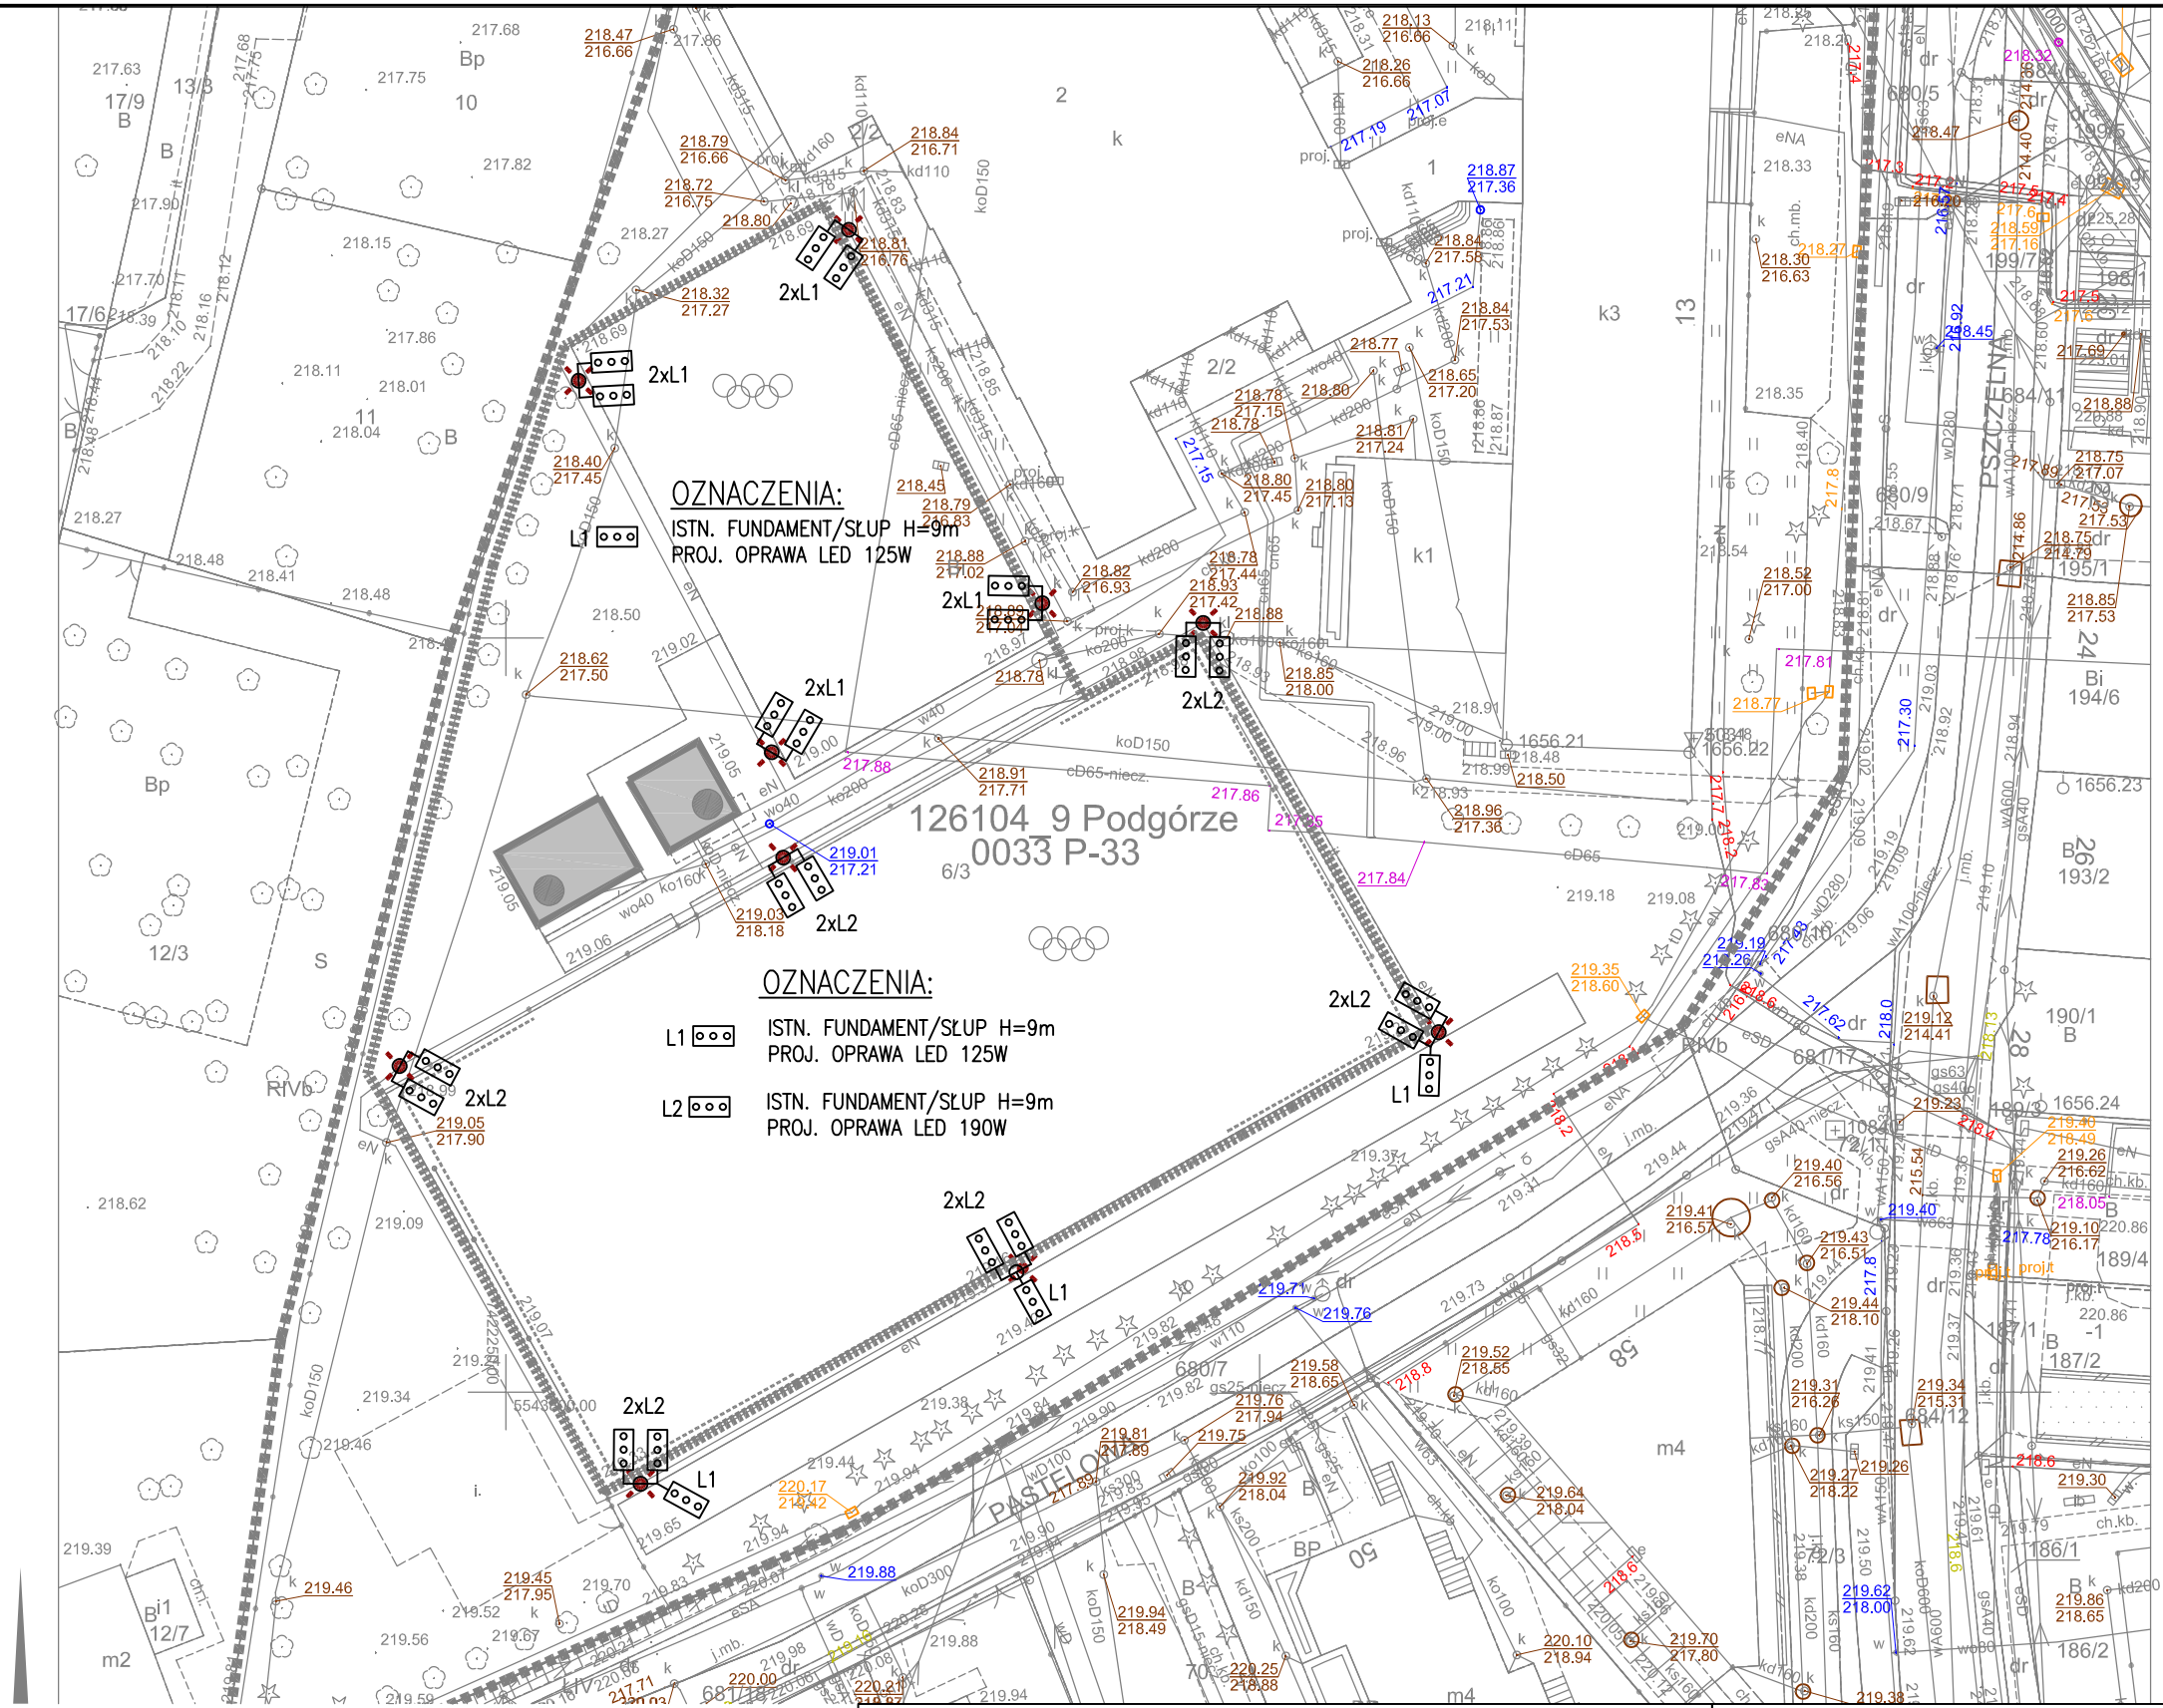

TEMAT	MODERNIZACJA OBIEKTU ORLIK W RAMACH PROGRAMU MODERNIZACJI KOMPLEKSÓW SPORTOWYCH " ORLIK" 2025
ADRES	30-382 KRAKÓW, UL. PSZCZELNA 13 , DZ. NR 6/2, 6/3, 5/1
INWESTOR	GMINA MIEJSKA KRAKÓW REPREZENTOWANA PRZEZ ZARZĄD INFRASTRUKTURY SPORTOWEJ 30-633 KRAKÓW , UL. WALEREGO SŁAWKA 10
TYTUŁ	PLAN ZAGOSPODAROWANIA

modus Mirosław Macioszek
ul. Szlak 65,1004, 31-153 Kraków
tel. + 48 12 63 11 035 e-mail: biuro@architekci-modus.pl

PROJEKTOWAŁ	UPRAWNIENIA	PODPIS
mgr inż. WOJCIECH LISEK	MAP/IE/1502/01	
SPRAWDZIŁ	UPRAWNIENIA	PODPIS
mgr inż. WOJCIECH BALWIERZ	MAP/IE/0321/01	
ZESPÓŁ	-	PODPIS
-	-	
ZESPÓŁ	-	PODPIS
-	-	

BRANŻA	DATA	FAZA	SKALA	NR RYSUNKU
ELEKTRYCZNA	11.2025	PT	1:500	E01

WYMIARY SPRAWDZIĆ NA BUDOWIE, W RAZIE NIEZGODNOŚCI SKONTAKTOWAĆ SIĘ Z PROJEKTANTEM
WSZYSTKIE ZMIANY UZGADNIAĆ Z PROJEKTANTEM W RAMACH NADZORU AUTORSKIEGO