RZUT PODŁOGI

Schemat kontrukcji
1:50

Posadowienie na istniejących fundamentach
po demontażu istniejącego obiektu.

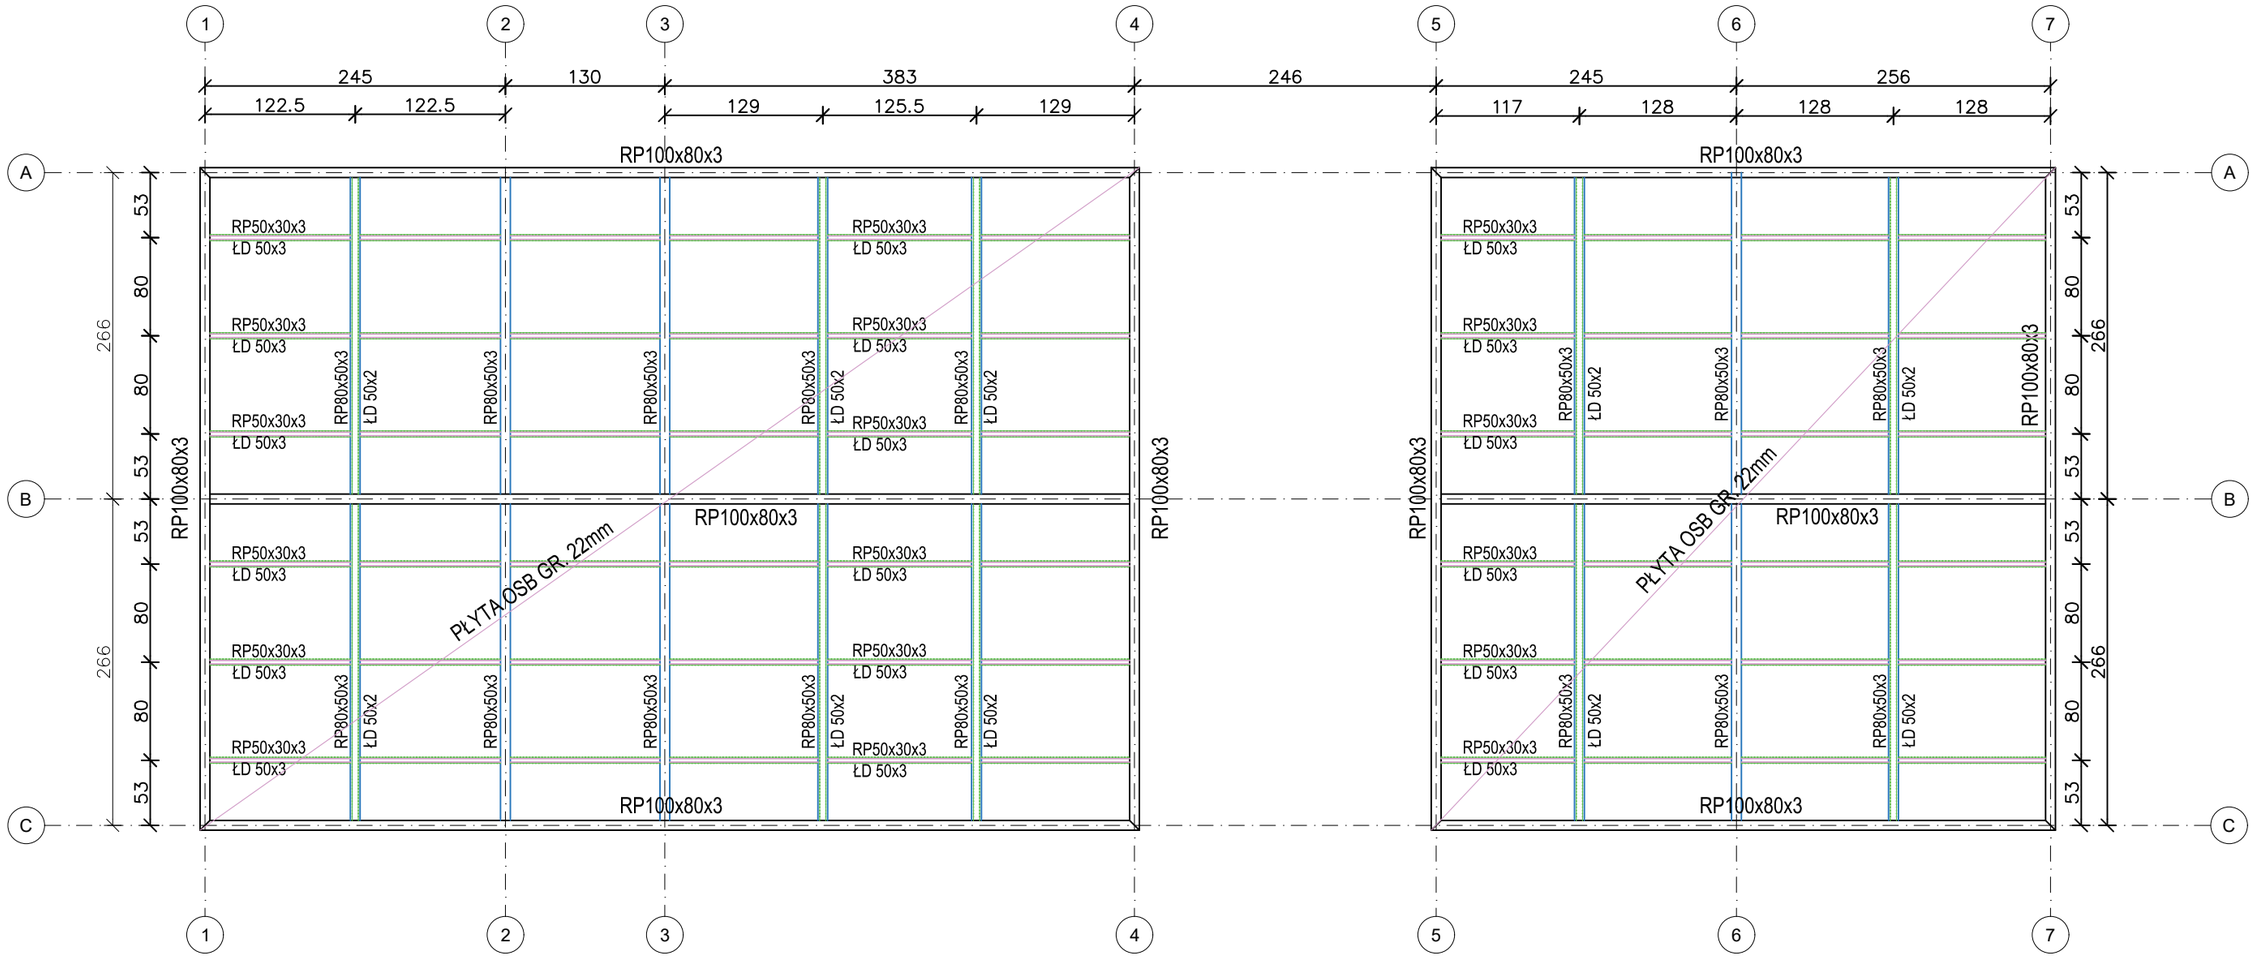

UWAGI:

A. UWAGI OGÓLNE:

STOSOWAĆ SIĘ DO UWAG ZAWARTYCH W OPISIE TECHNICZNYM I NA RYSUNKACH.

WSZYSTKIE WYMIARY PODANO W CM.

WSZYSTKIE PRACE PROWADZIĆ POD NADZOREM OSOBY UPRAWNIONEJ, ZGODNIE Z ZASADAMI BHP ORAZ OGÓLNEJ WIEDZY TECHNICZNEJ.

PROJEKT ROZPATRYWAĆ Z POZOSTAŁYMI PROJEKTAMI BRANŻOWYMI.

ZEZWALA SIĘ NA PEŁNĄ PREFABRYKWAJCĘ OBIEKTU WG. AKTUALNIE DOSTĘPNYCH MATERIAŁÓW U PRODUCENTÓW PO AKCEPTACJI ZAMAWIAJĄCEGO I PROJEKTANTA.

STAL KONSTRUKCYJNA S235JR

DOPUSZCZALNE OBCIĄŻENIE UŻYTKOWE POMIESZCZENIA 2,0 kN/m2

MONTAŻ NA ISTNIEJĄCYCH FUNDAMENTACH

[redacted]
Mirosław Macioszek
ul. Szlak 65/1004, 31-579 Kraków
tel/fax. + 48 12 63 11 035 e-mail: mmiro@go2.pl

TEMAT	MODERNIZACJA OBIEKTU ORLIK W RAMACH PROGRAMU MODERNIZACJI KOMPLEKSÓW SPORTOWYCH " ORLIK" 2025 PRZY UL. PSZCZELNA 13, DZ. NR 6/2, 6/3, 5/1
ADRES	ul. PSZCZELNA 13 , KRAKÓW DZ. NR 6/2, 6/3, 5/1 OBR. 0033 P-33
INWESTOR	GMINA MIEJSKA KRAKÓW - ZARZĄD INFRASTRUKTURY SPORTOWEJ W KRAKOWIE UL. WALEREGO SŁAWKA 10, 30-633 KRAKÓW
TYTUŁ	RZUT PODŁOGI

PROJEKTOWAŁ	UPRAWNIENIA	PODPIS
mgr inż. PIOTR FROSZTĘGA	PDK/0002/POOK/12	
PROJEKTOWAŁ	UPRAWNIENIA	PODPIS
mgr inż. JAROSŁAW ŚLIWA	K-166/01	

BRANŻA	DATA	FAZA	SKALA	NR RYSUNKU
KONSTRUKCJA	04.2026 r	PW	1 : 50	K-01

WYMIARY SPRAWDZIĆ NA BUDOWIE. W RAZIE NIEZGODNOŚCI SKONTAKTOWAĆ SIĘ Z PROJEKTANTEM