przekrój B—B 1:50

S1 ŚCIANA ZEWNĘTRZNA

ISTNIEJĄCY MUR Z CEGŁY CERAMICZNEJ	60,00 CM
IZOLACJA TERMICZNA Z WEŁNY MINERALNEJ	5,00 CM
RUSZT STALOWY W IZOLACJI Z WEŁNY	
PŁYTA KARTONOWO-GIPSOWA	1,25 CM
FARBA EMULSUJNA ZMYWALNA	

S2 ŚCIANA WEWNĘTRZNA

OKŁADZINA Z PŁYTEK NA ZAPRAWIE KLEJOWEJ	1,5 CM
PŁYTA KARTONOWO-GIPSOWA	1,25 CM
RUSZT STALOWY W IZOLACJI Z WEŁNY	
IZOLACJA TERMICZNA Z WEŁNY MINERALNEJ	5,00 CM
ISTNIEJĄCY MUR Z CEGŁY CERAMICZNEJ	60,00 CM
IZOLACJA TERMICZNA Z WEŁNY MINERALNEJ	5,00 CM
RUSZT STALOWY W IZOLACJI Z WEŁNY	
PŁYTA KARTONOWO-GIPSOWA	1,25 CM
FARBA EMULSUJNA ZMYWALNA	

S3 ŚCIANA WEWNĘTRZNA

FARBA EMULSYJNA ZMYWALNA	
PŁYTA KARTONOWO-GIPSOWA	1,25 CM
RUSZT STALOWY W IZOLACJI Z WEŁNY	
IZOLACJA TERMICZNA Z WEŁNY MINERALNEJ	5,00 CM
ISTNIEJĄCY MUR Z CEGŁY CERAMICZNEJ	60,00 CM

P1 STROP MIĘDZYKONDYGNACYJNY

ISTNIEJĄCY STROP BETONOWY	30,00 CM
IZOLACJA TERMICZNA Z WEŁNY MINERALNEJ	5,00 CM
RUSZT STALOWY W IZOLACJI Z WEŁNY	
PŁYTA KARTONOWO-GIPSOWA	1,25 CM
FARBA EMULSUJNA ZMYWALNA	

P2 POSADZKA NA GRUNCIE

PŁYTKI GRESOWE NA ZAPRAWIE KLEJOWEJ	1,50 CM
POSADZKA CEMENTOWA	6,00 CM
IZOLACJA TERMICZNA Z WEŁNY MINERALNEJ	10,00 CM
IZOLACJA PRZECIWWILGOCIOWA Z FOLII BUDOWLANEJ	
PODKŁAD BETONOWY WYRÓWNUJĄCY	10,00 CM

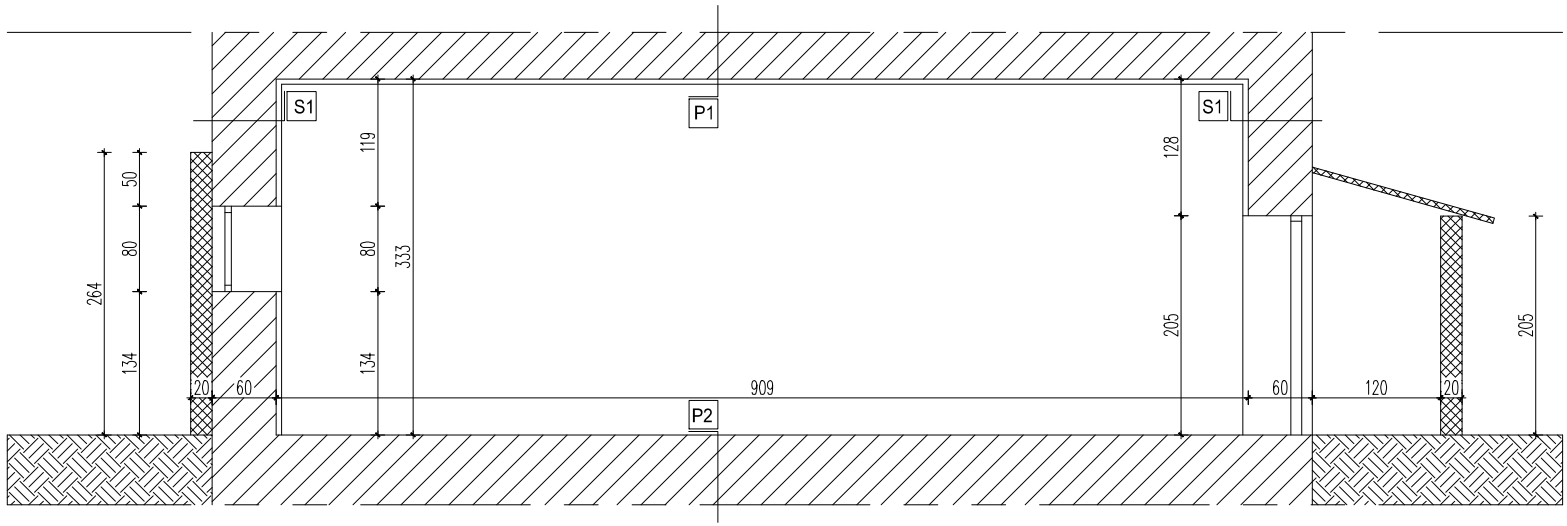

DZIURKÓW—SCHRON—projekt