przekrój C—C 1:50

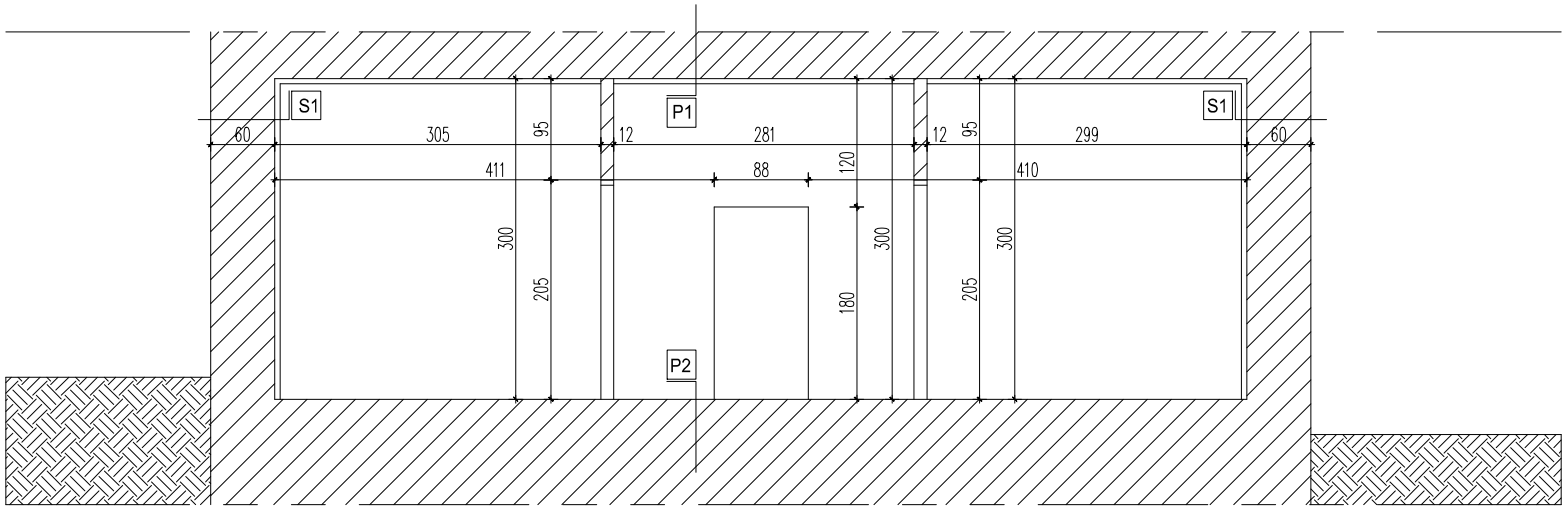

DZIURKÓW—SCHRON—projekt