przekrój D—D 1:50

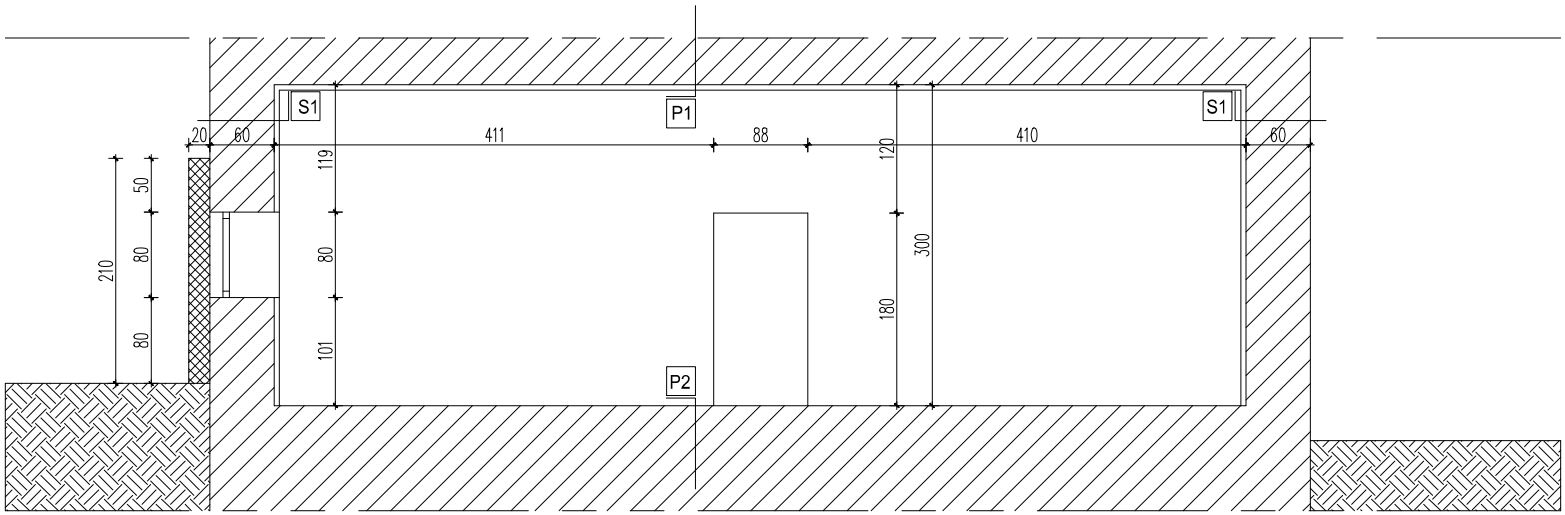

DZIURKÓW—SCHRON—projekt