rzut pomieszczeń 1:50

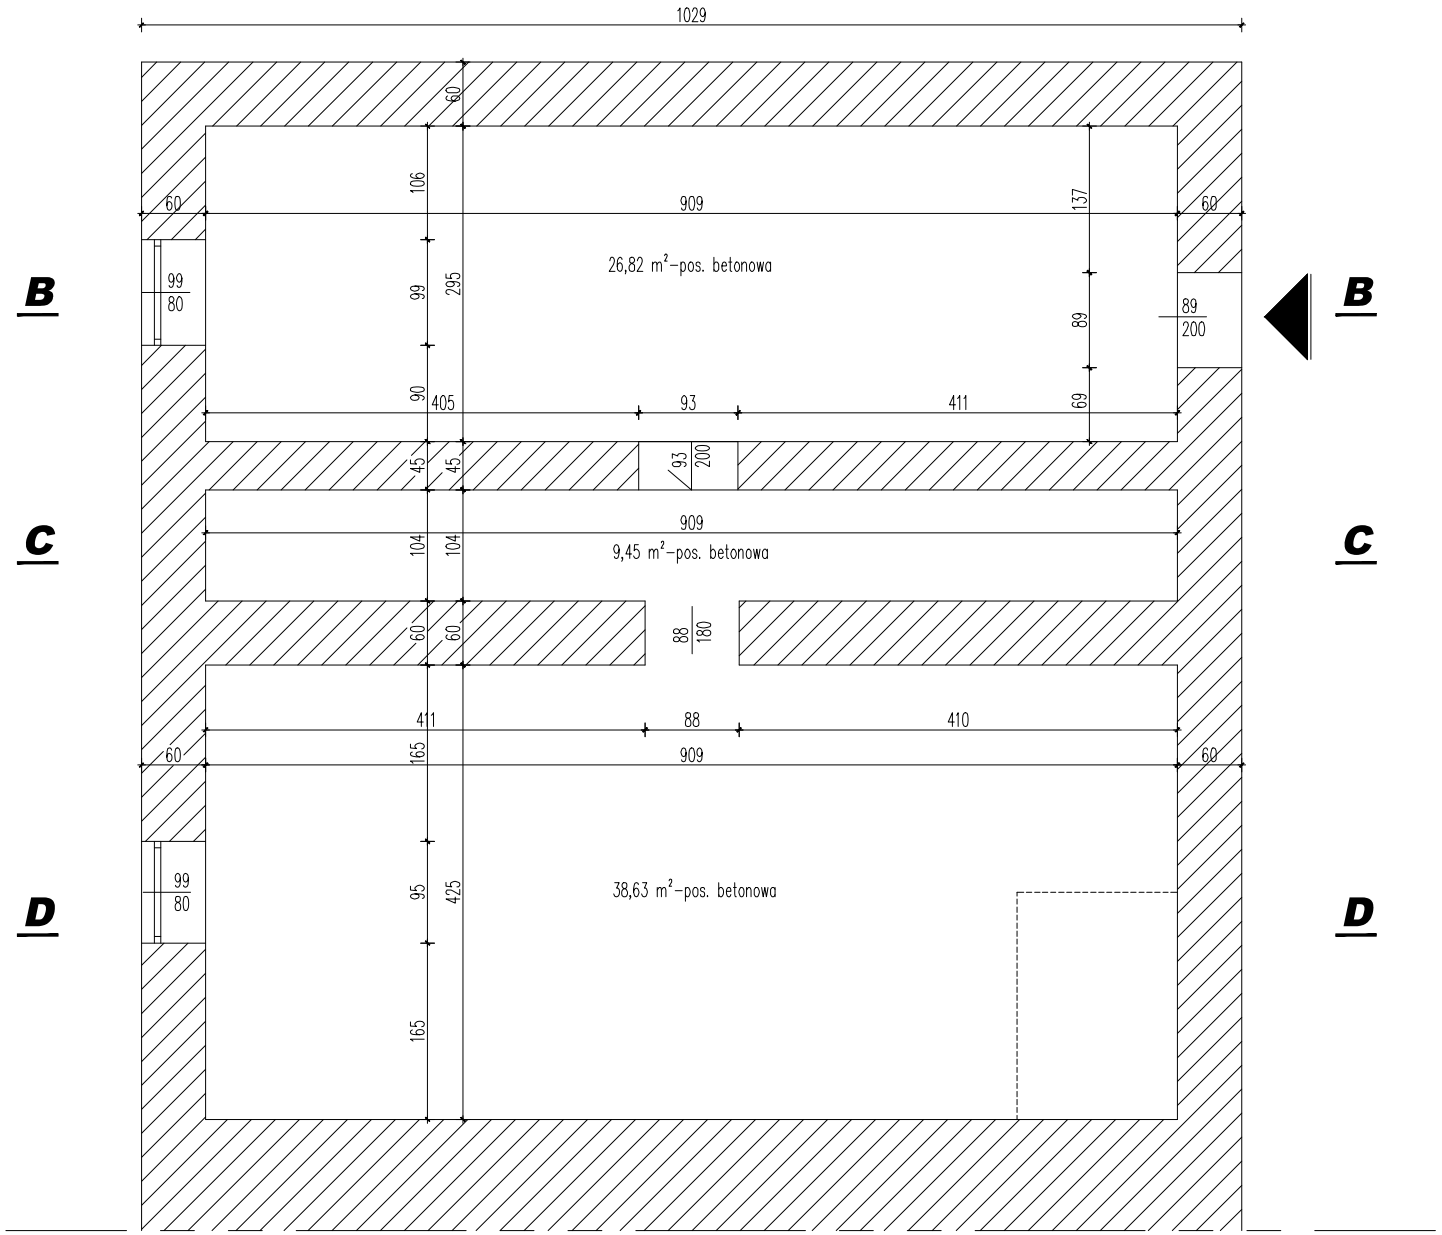

DZIURKÓW—SCHRON—stan istniejący