
Rzut 3 piętra
(1:100)

N

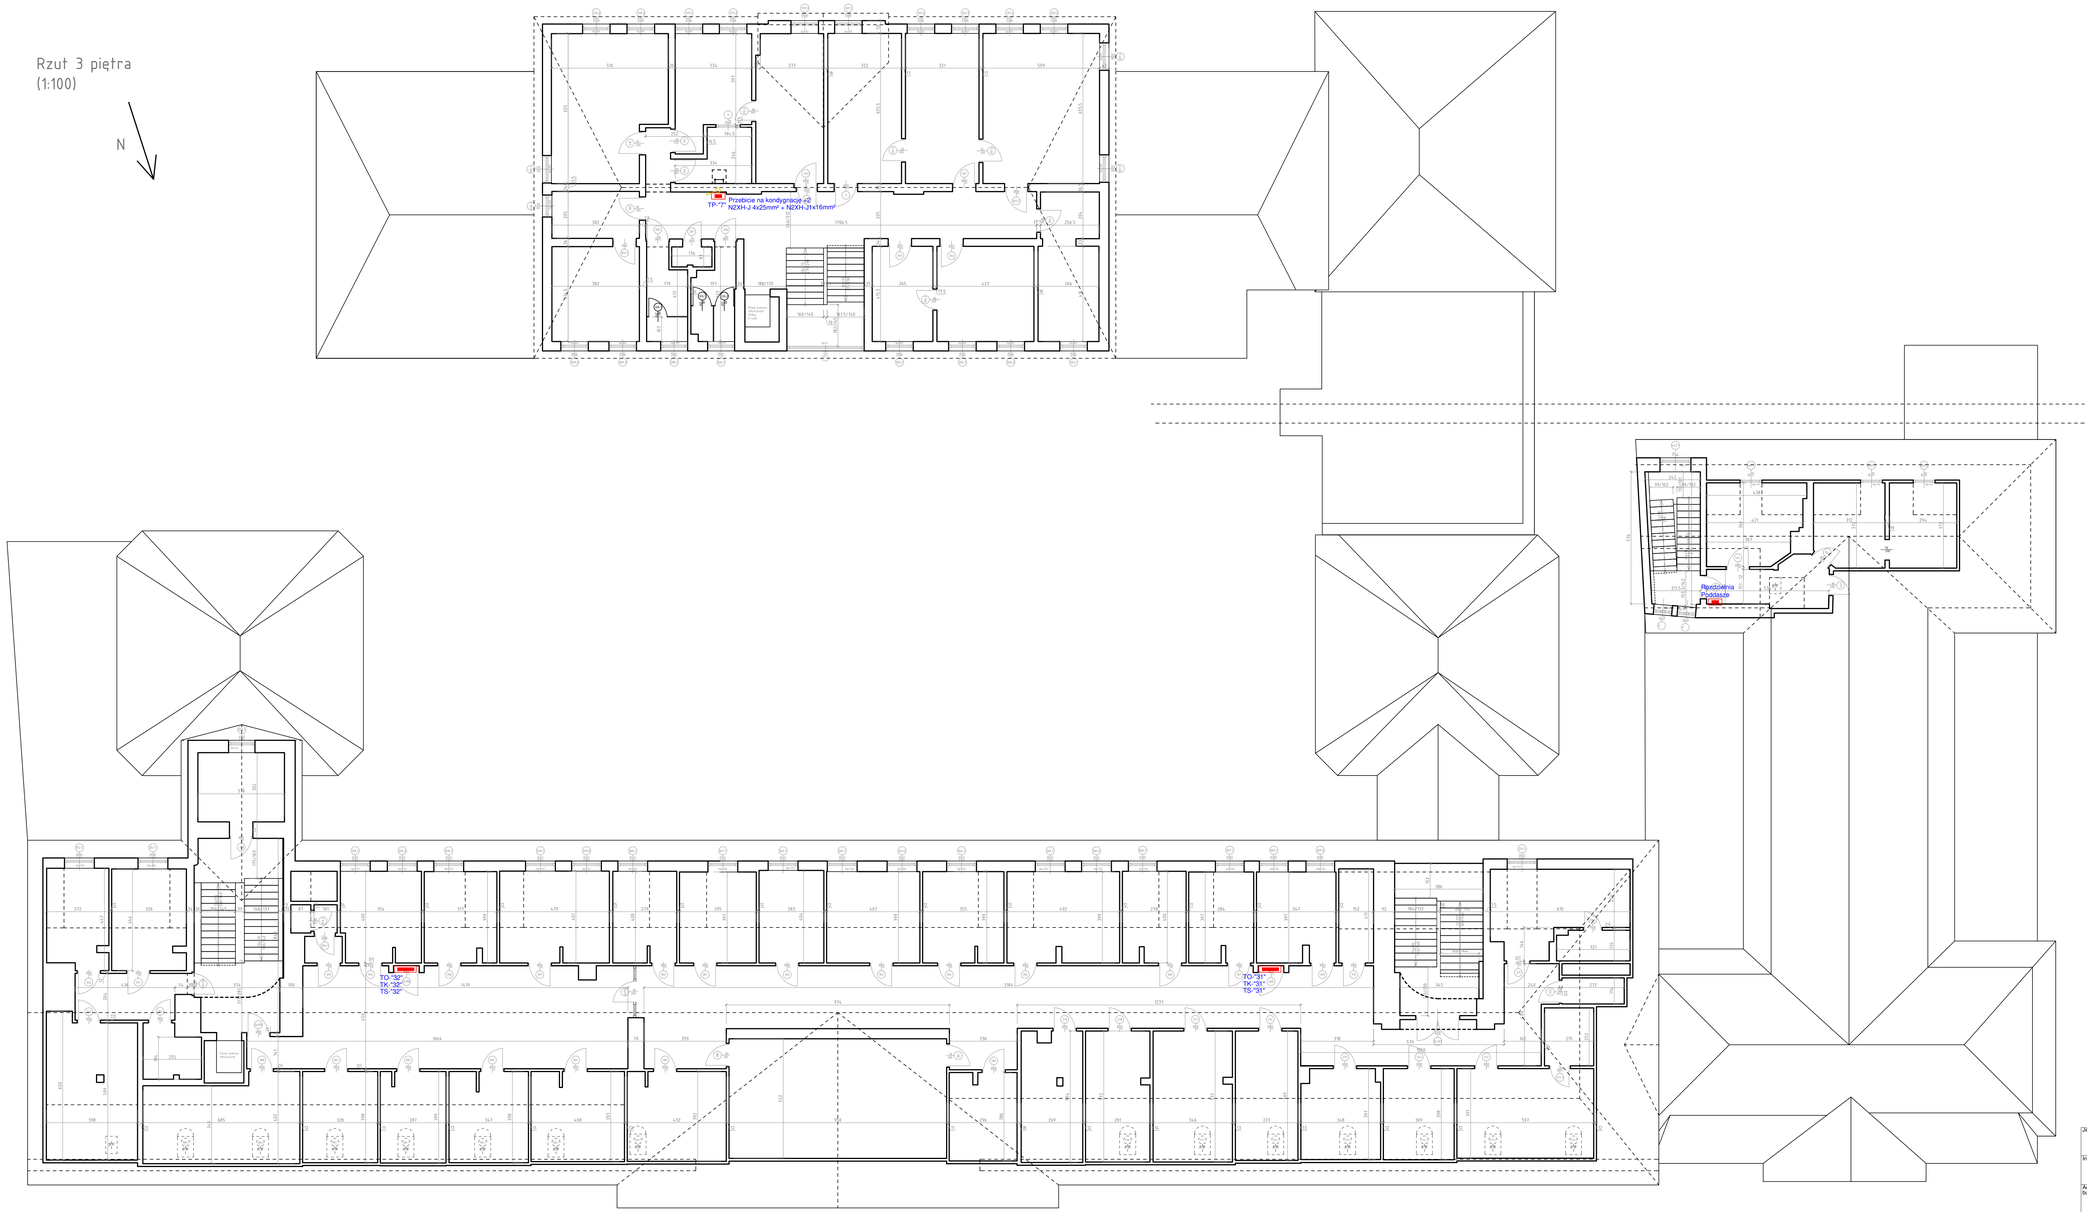

Jednostka projektowa:	**"PRONAEL" Jakub Jeńć** ul. ABPA W.DYMKA194/45, 61-245 Poznań, tel. 518436940
Inwestor:	Skrab Państwa - Sąd Okręgowy w Kaliszu, AL. Wolności 13, 62-800 Kalisz
Adres budowy:	Sąd Okręgowy w Kaliszu al. Wolności 11, al.Wolności 13, 62-800 Kalisz
Branża:	**ELEKTRYCZNA**
Nazwa inwestycji:	**PROJEKT ARCHIEKT.-BUDOWLANY** Modernizacja instalacji rozdzielni i wlz w budynku sądu okręgowego w Kaliszu
Stadium:	**P.A-B**
Data:	2024 08
Nazwa rysunku:	**Rzut kondygnacji +3**
Nr rysunku:	1/1
Projektant:	**mgr inż. Jakub Jeńć** upr. nr WKP/0385/POOE/13 br. instal. elektr.
Nr rysunku:	E-1