
Rzut parteru
- część 1
(1:100)

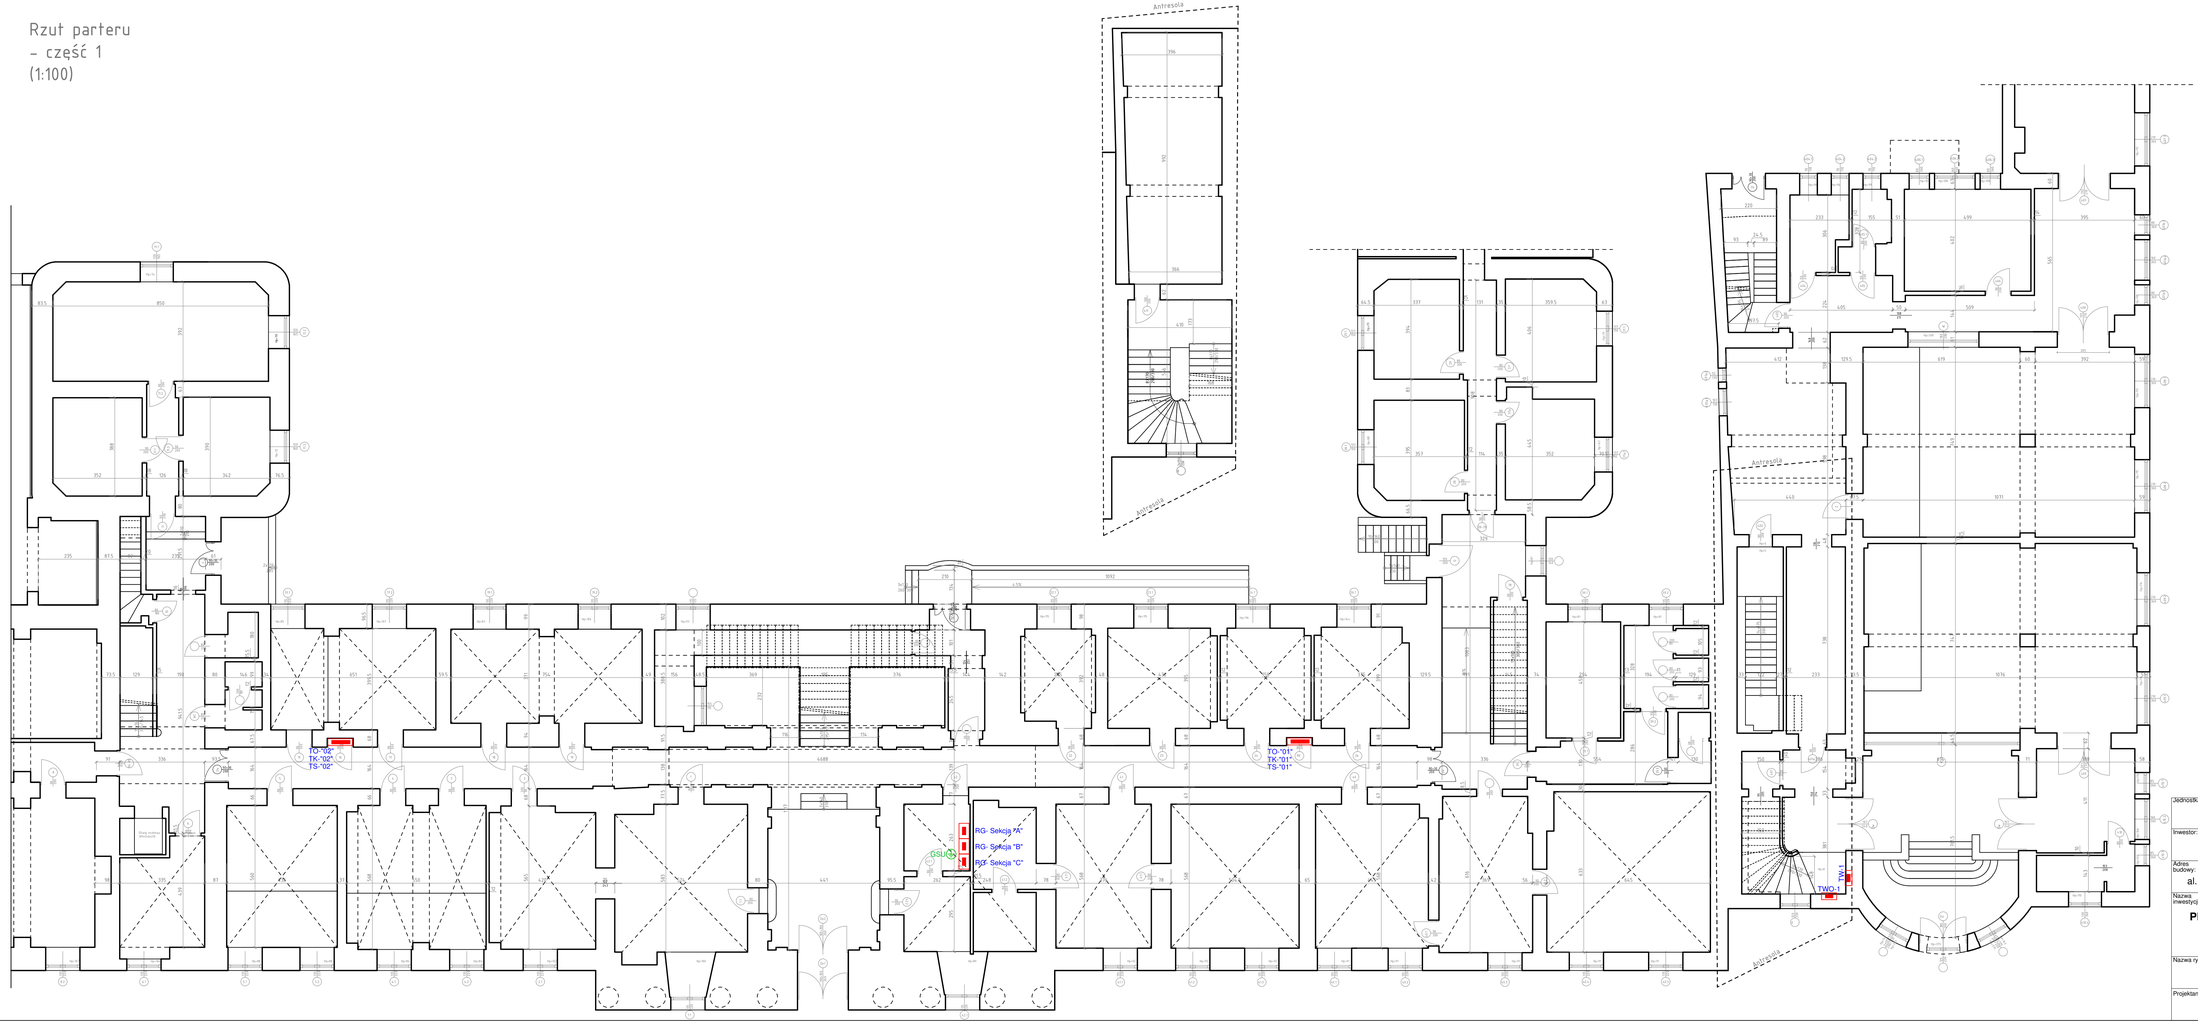

Jednostka projektowa:
"PRONAEL" Jakub Jeńć
ul. ABPA W.DYMKA194/45, 61-245 Poznań, kom. 518436940

Inwestor:
Skrab Państwa - Sąd Okręgowy w Kaliszu,
AL. Wolności 13, 62-800 Kalisz

Adres budowy:
Sąd Okręgowy w Kaliszu
al. Wolności 11, al.Wolności 13, 62-800 Kalisz

Branża:
ELEKTRYCZNA

Nazwa inwestycji:
PROJEKT ARCHIEKT.-BUDOWLANY
Modernizacja instalacji rozdzielnic i wlz
w budynku sądu okręgowego w Kaliszu

Stadium:
P.A-B

Data:
2024 08

Nazwa rysunku:
Rzut kondygnacji +0

Nr rysunku:
1/2

Projektant:
mgr inż. Jakub Jeńć
upr. nr WKP/0385/POOE/13
br. instal. elektr.

Nr rysunku:
E-4