
Rzut 1 piętra
– część 1
(1:100)

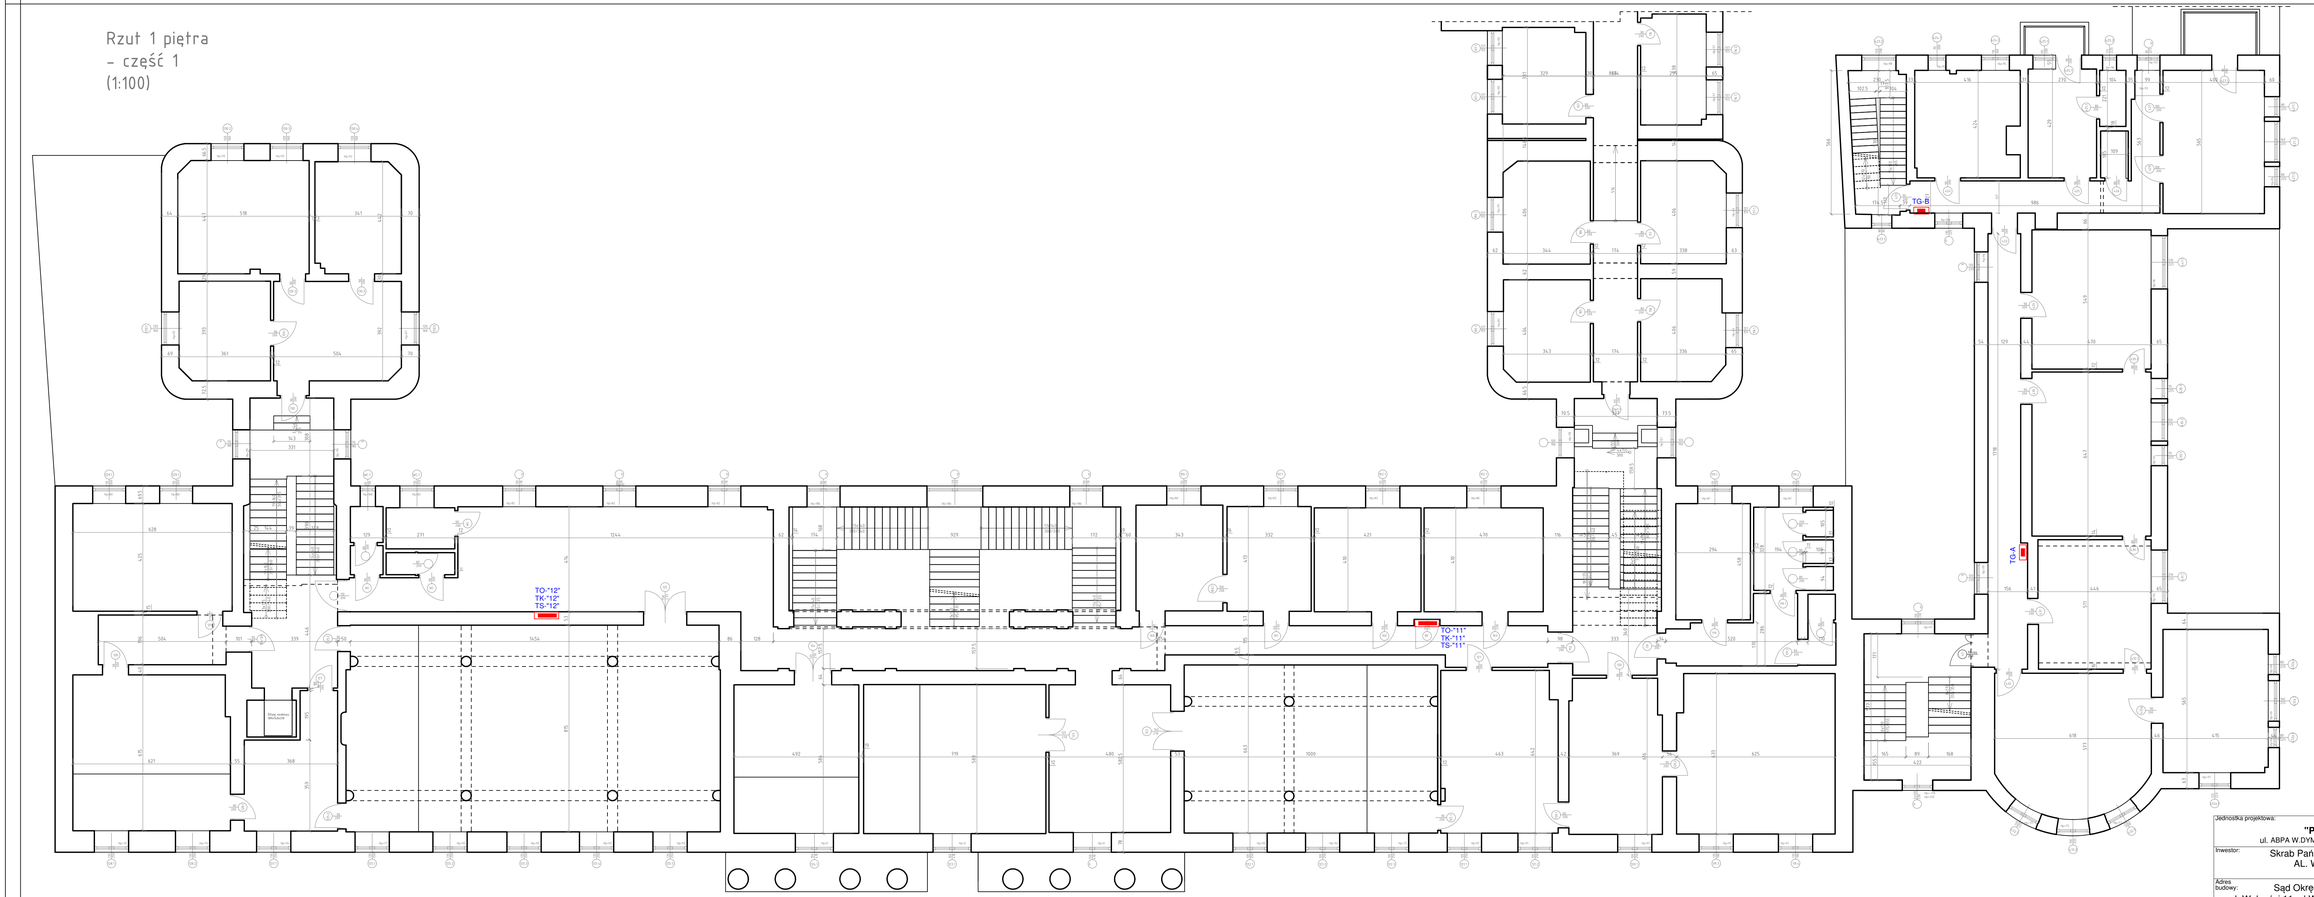


Jednostka projektowa:
**"PRONAEL" Jakub Jeńć**
ul. ABPA W.DYMKA194/45, 61-245 Poznań, kom. 518436940

Inwestor:
Skrab Państwa - Sąd Okręgowy w Kaliszu,
AL. Wolności 13, 62-800 Kalisz

Adres budowy:
Sąd Okręgowy w Kaliszu
al. Wolności 11, al.Wolności 13, 62-800 Kalisz

Branża:
**ELEKTRYCZNA**

Nazwa inwestycji:
**PROJEKT TECHNICZNY**
Wymiana instalacji elektrycznych ( WLZ) w budynku Sądu Okręgowego Kaliszu przy al. Wolności 11 i al. Wolności 13

Stadium:
**PT**

Data:
2024 08

Nazwa rysunku:
**Rzut kondygnacji +1**

Nr rysunku:
1/2

Projektant:
**mgr inż. Jakub Jeńć**
upr. nr WKP/0385/POOE/13
br. instal. elektr.

Nr rysunku:
E-3