
Rzut piwnic
(1:100)

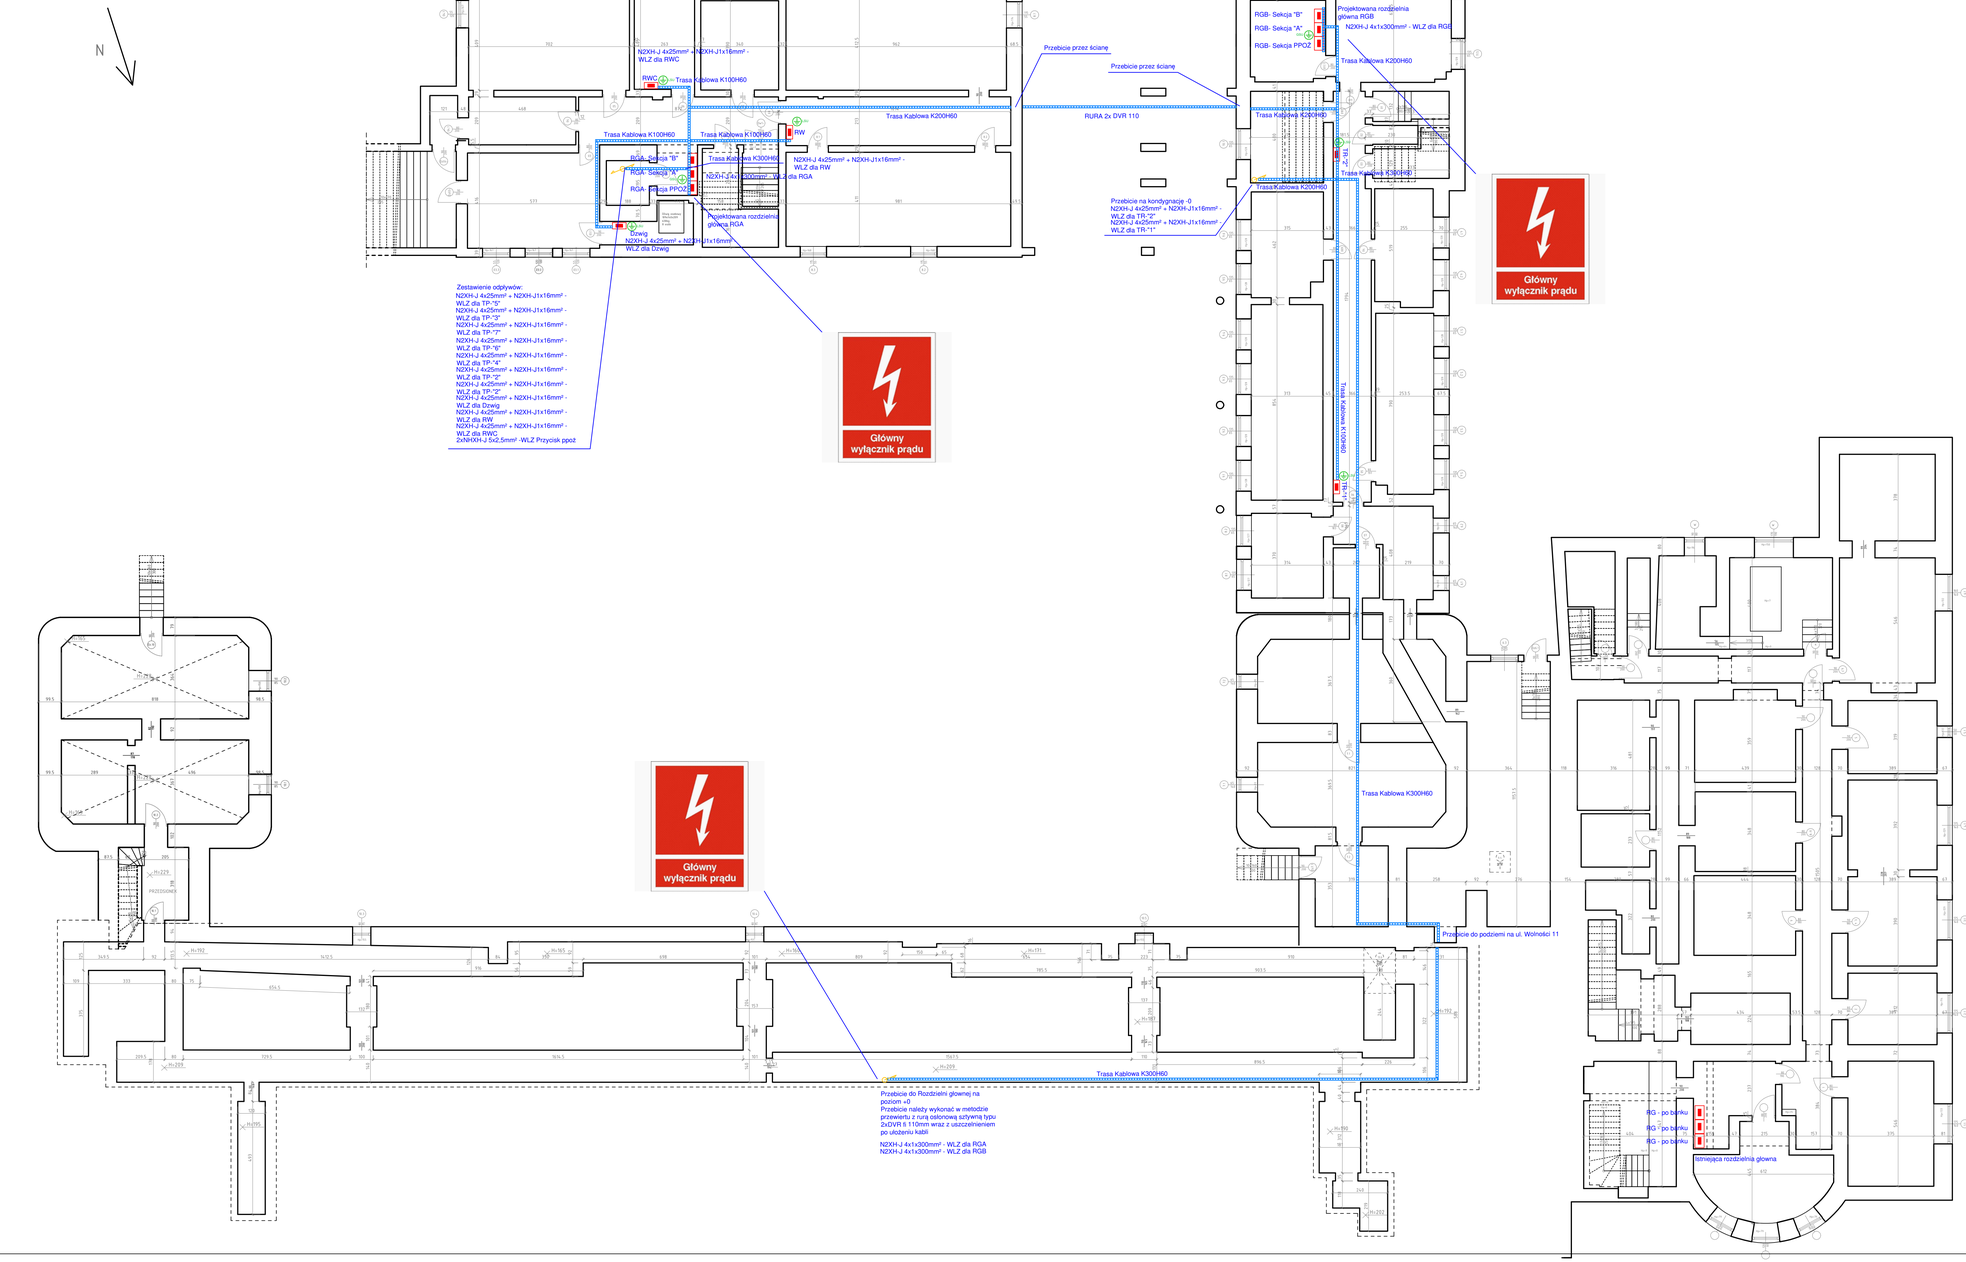

Jednostka projektowa:	**"PRONAEL" Jakub Jeńć** ul. ABPA W.DYMKA19/4/45, 61-245 Poznań, tel. 518436940
Inwestor:	Skrab Państwa - Sąd Okręgowy w Kaliszu, AL. Wolności 13, 62-800 Kalisz
Adres budowy:	Sąd Okręgowy w Kaliszu al. Wolności 11, al.Wolności 13, 62-800 Kalisz
Branża:	**ELEKTRYCZNA**
Nazwa inwestycji:	**PROJEKT TECHNICZNY** Wymiana instalacji elektrycznych i WLZj w budynku Sądu Okręgowego Kaliszu przy al. Wolności 11 i al. Wolności 13
Stadium:	**PT**
Data:	2024 08
Nazwa rysunku:	**Rzut kondygnacji -1**
Nr rysunku:	1/1
Projektant:	**mgr inż. Jakub Jeńć** upr. w WKP/0365/POOE/13 br. instal. elektr.
	E-5