
29	30	31	32	33	34	35	36	37	38	39
Obwody Gniazd	Obwody Gniazd	Obwody Gniazd	Obwody Gniazd	Obwody Technologii	Obwody Technologii	Obwody Technologii	Obwody Technologii	Obwody Technologii	Obwody Technologii	Obwody Technologii
Rezerwa	Rezerwa	Rezerwa	Rezerwa	Obw Bariera wjazdowa nr 1	Obw Bariera wjazdowa nr 2	Rezerwa	Rezerwa	Rezerwa	Rezerwa	Przepompownia ścieków
-	-	-	-	2,5	2,5	-	-	-	-	2,5
-	-	-	-	10,86	10,86	-	-	-	-	10,86

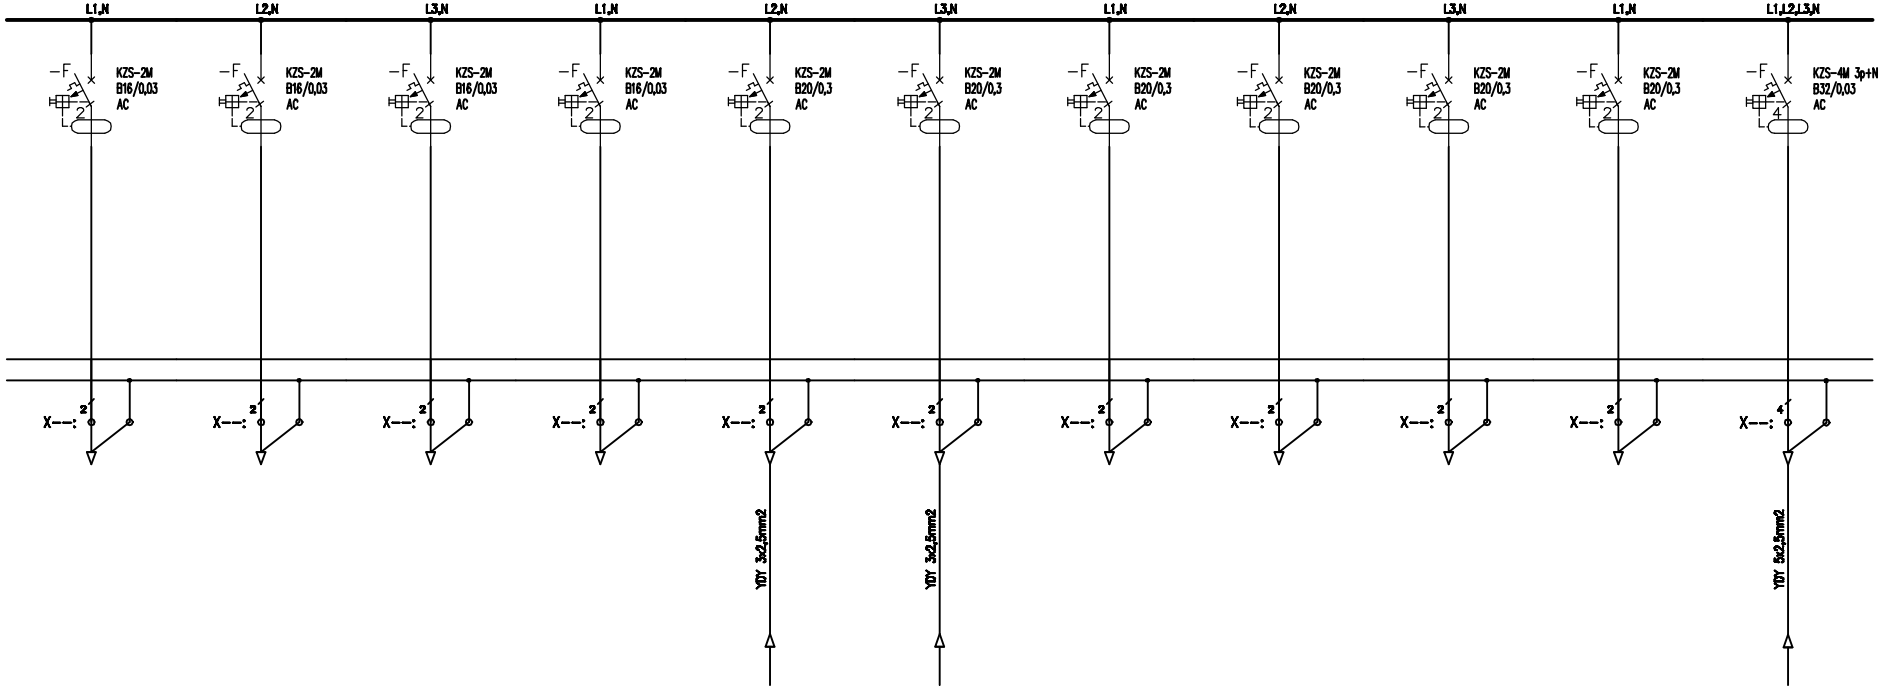

Uwagi:
1. Obwody odpływowe rozdzielni nie podlegają wymianie jedynie "przepięcu" do wymienianych aparatów,
2. Przed wymianą rozdzielni należy zinwentaryzować obwody,
3. W przypadku pojawienia się kabli aluminiowych należy je wymianieć występując do zamawiającego jako osobne zadanie

Jednostka projektowa: "PRONAEL" Jakub Jeńć, ul. ABPA W.DYMKA194/45, 61-245 Poznań, kom. 518436940		
Inwestor: Skrab Państwa - Sąd Okręgowy w Kaliszu, AL. Wolności 13, 62-800 Kalisz		
Adres budowy: Sąd Okręgowy w Kaliszu al. Wolności 11, al.Wolności 13, 62-800 Kalisz		Branża: ELEKTRYCZNA
Nazwa inwestycji: PROJEKT TECHNICZNY Wymiana instalacji elektrycznych (WLZ) w budynku Sądu Okręgowegow Kaliszu przy al. Wolności 11 i al. Wolności 13		Stadium: PT Data: 2024 08
Nazwa rysunku: Modernizacja Schemat instalacji TP-1		Strona: 4/5
Projektant: mgr inż. Jakub Jeńć upr. nr WKP/0385/POOE/13 br. instal. elektr.		Nr rysunku: R-1