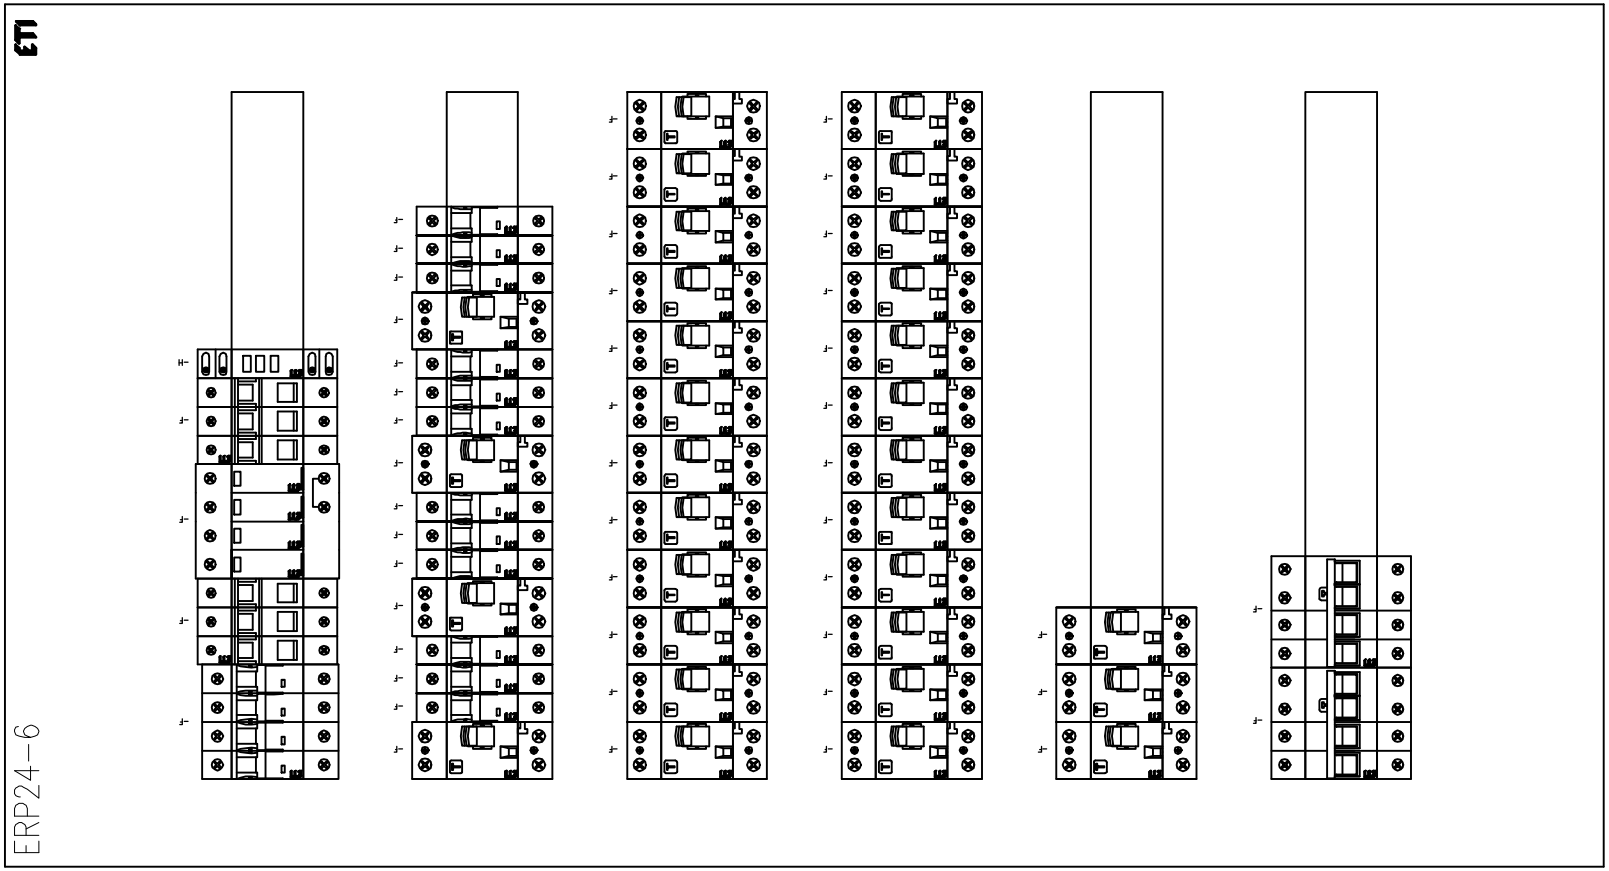

Jednostka projektowa: **"PRONAEL" Jakub Jeńć** ul. ABPA W.DYMKA194/45, 61-245 Poznań, kom. 518436940	
Inwestor: Skrab Państwa - Sąd Okręgowy w Kaliszu, AL. Wolności 13, 62-800 Kalisz	
Adres budowy: Sąd Okręgowy w Kaliszu al. Wolności 11, al.Wolności 13, 62-800 Kalisz	Branża: **ELEKTRYCZNA**
Nazwa inwestycji: **PROJEKT TECHNICZNY** Wymiana instalacji elektrycznych (WLZ) w budynku Sądu Okręgowegow Kaliszu przy al. Wolności 11 i al. Wolności 13	Stadium: **PT**
	Data: 2024 08
Nazwa rysunku: **Modernizacja Schemat instalacji TM-3**	Strona: 5/5
Projektant: **mgr inż. Jakub Jeńć** upr. nr WKP/0385/POOE/13 br. instal. elektr.	Nr rysunku: R-10