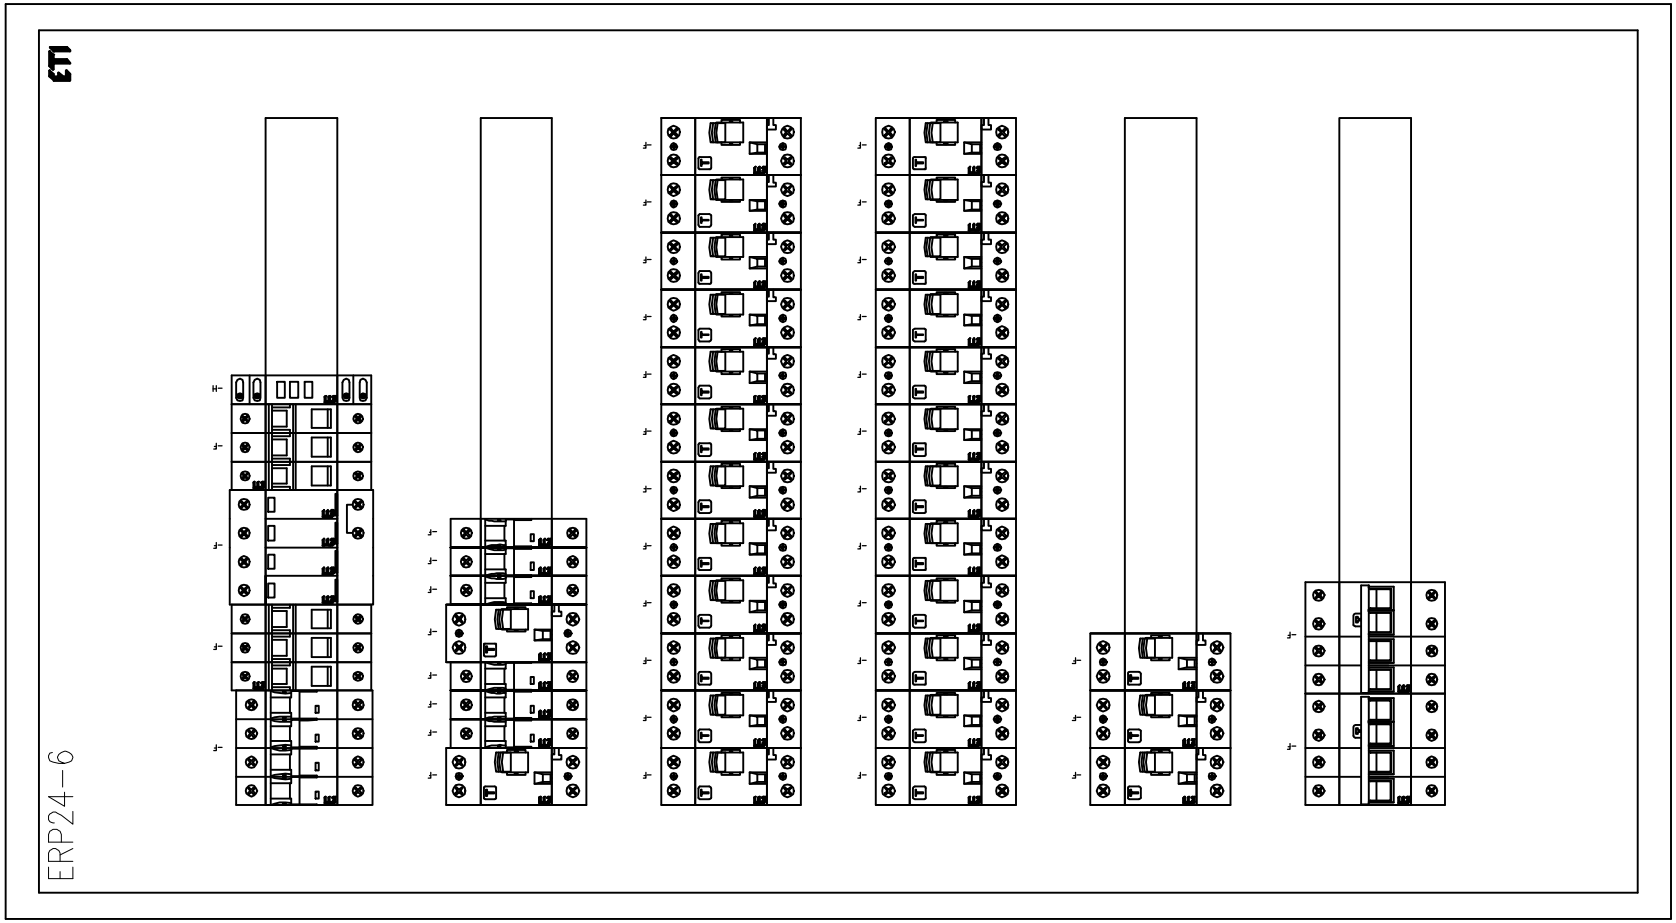


Jednostka projektowa:	"PRONAEL" Jakub Jeńć ul. ABPA W.DYMKA194/45, 61-245 Poznań, kom. 518436940
Inwestor:	Skrab Państwa - Sąd Okręgowy w Kaliszu, AL. Wolności 13, 62-800 Kalisz
Adres budowy:	Sąd Okręgowy w Kaliszu al. Wolności 11, al.Wolności 13, 62-800 Kalisz
Branża:	ELEKTRYCZNA
Nazwa inwestycji:	PROJEKT TECHNICZNY Wymiana instalacji elektrycznych (WLZ) w budynku Sądu Okręgowegow Kaliszu przy al. Wolności 11 i al. Wolności 13
Stadium:	PT
Data:	2024 08
Nazwa rysunku:	Modernizacja Schemat instalacji TR-1
Strona:	5/5
Projektant:	mgr inż. Jakub Jeńć upr. nr WKP/0385/POOE/13 br. instal. elektr.
Nr rysunku:	R-13