
11	12	13	14	15	16	17	18	19	20	21
Obwody Gniazd	Obwody Gniazd	Obwody Gniazd	Obwody Gniazd	Obwody Gniazd	Obwody Gniazd	Obwody Gniazd	Obwody Gniazd	Obwody Gniazd	Obwody Gniazd	Obwody Gniazd
Obw Pok.	Obw Pok.	Obw Pok.	Obw Pok.	Obw Pok.	Obw Pok.	Rezerwa	Rezerwa	Rezerwa	Rezerwa	Rezerwa
2,5	2,5	2,5	2,5	2,5	2,5	–	–	–	–	–
10,86	10,86	10,86	10,86	10,86	10,86	–	–	–	–	–

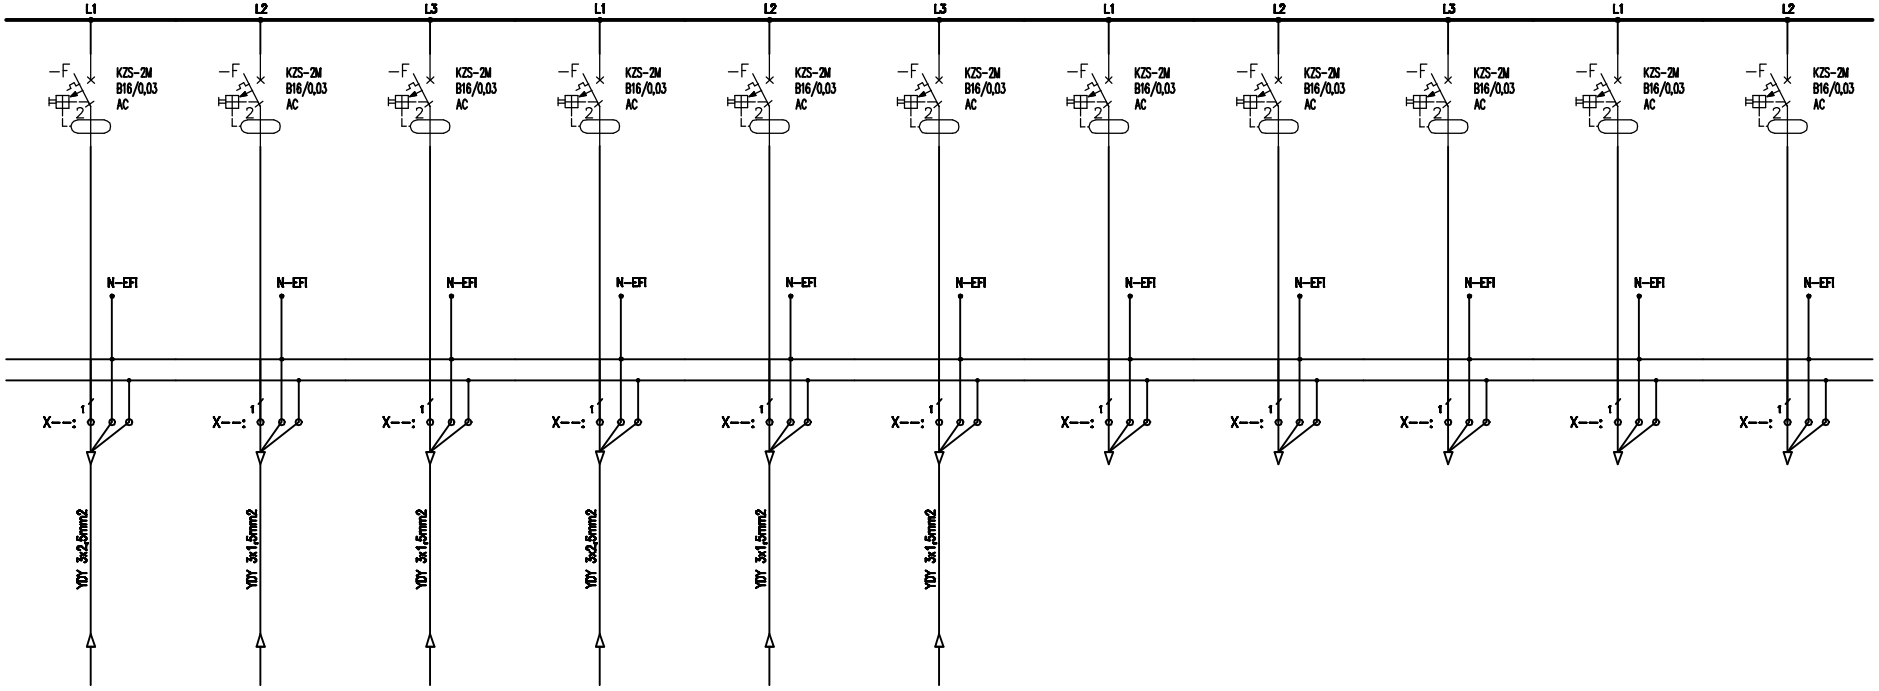

Uwagi:
1. Obwody odpływowe rozdzielni nie podlegają wymianie jedynie "przepięcu" do wymienianych aparatów,
2. Przed wymianą rozdzielni należy zinwentaryzować obwody,
3. W przypadku pojawienia się kabli aluminiowych należy je wymianieć występując do zamawiającego jako osobne zadanie

Jednostka projektowa:	"PRONAEL" Jakub Jeńć ul. ABPA W.DYMKA194/45, 61-245 Poznań, kom. 518436940
Inwestor:	Skrab Państwa - Sąd Okręgowy w Kaliszu, AL. Wolności 13, 62-800 Kalisz
Adres budowy:	Sąd Okręgowy w Kaliszu al. Wolności 11, al.Wolności 13, 62-800 Kalisz
Branża:	ELEKTRYCZNA
Nazwa inwestycji:	PROJEKT TECHNICZNY Wymiana instalacji elektrycznych (WLZ) w budynku Sądu Okręgowegow Kaliszu przy al. Wolności 11 i al. Wolności 13
Stadium:	PT
Data:	2024 08
Nazwa rysunku:	Modernizacja Schemat instalacji TR-3
Strona:	2/5
Projektant:	mgr inż. Jakub Jeńć upr. nr WKP/0385/POOE/13 br. instal. elektr.
Nr rysunku:	R-15