
42	43	44	45	46	47	48	49	50	51	52
Obwody Gniazd Komputerowych	Obwody Gniazd Komputerowych	Obwody Gniazd Komputerowych	Obwody Gniazd Komputerowych	Obwody Gniazd Komputerowych	Obwody Gniazd Komputerowych	Obwody Gniazd Komputerowych	Obwody Gniazd Komputerowych	Obwody Technologii	Obwody Technologii	Obwody Technologii
Obw Pok. 307	Obw Pok. 308	Obw Pok. 309	Obw Pok. 310	Obw Pok. 311	Obw Pok. 312	Rezerwa	Rezerwa	Obw Klimatyzacji Pom. 156	Obw Klimatyzacji Pom. 157	Obw Klimatyzacji Pom. 158,159
2,5	2,5	2,5	2,5	2,5	2,5	–	–	0,5	0,5	0,5
10,86	10,86	10,86	10,86	10,86	10,86	–	–	2,17	2,17	2,17

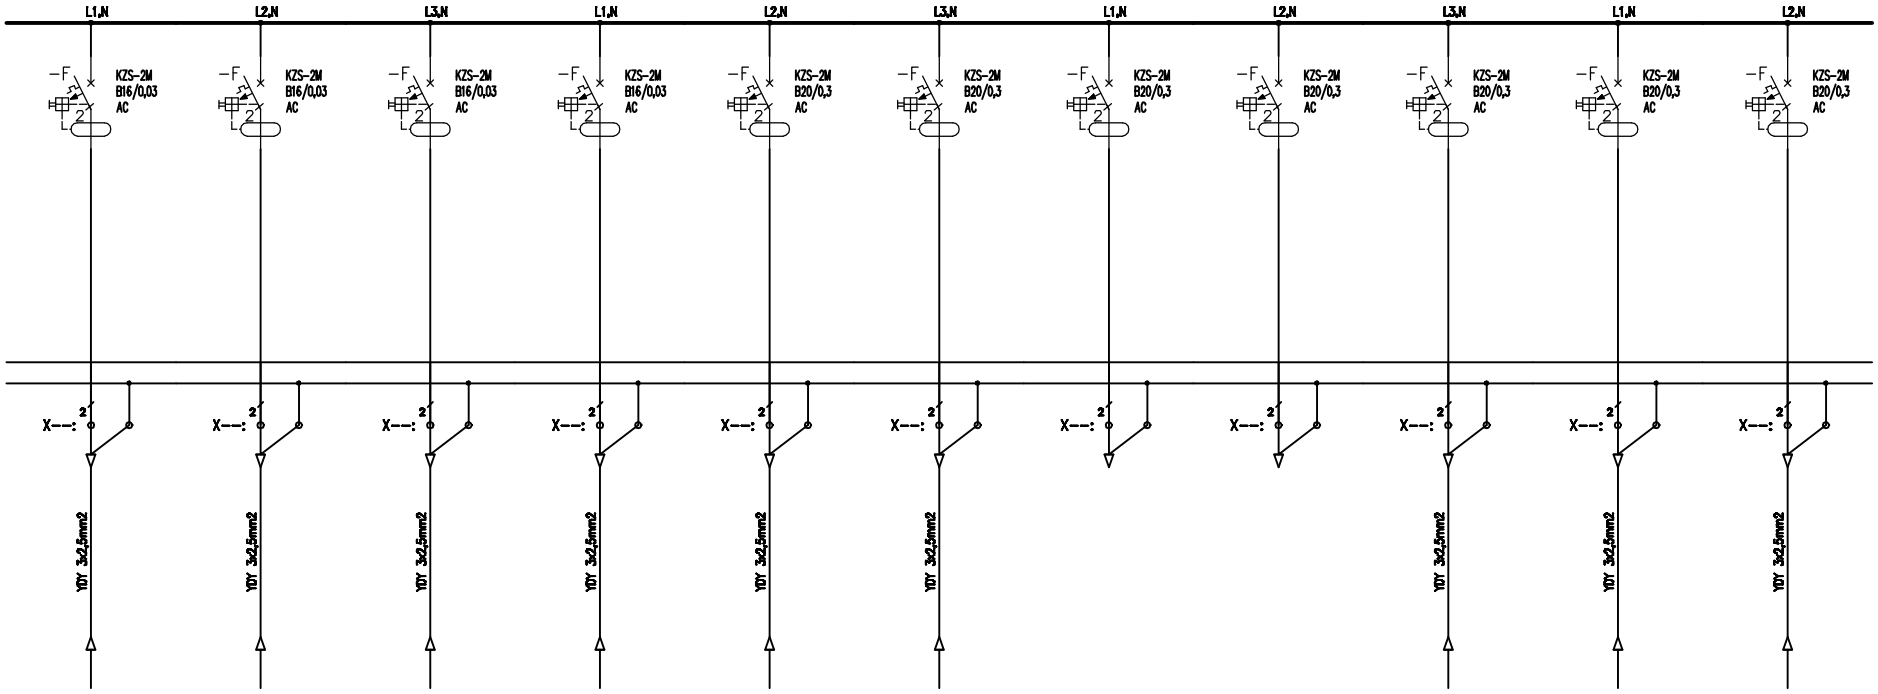

Uwagi:
1. Obwody odpływowe rozdzielni nie podlegają wymianie jedynie "przepięcu" do wymienianych aparatów,
2. Przed wymianą rozdzielni należy zinwentaryzować obwody,
3. W przypadku pojawienia się kabli aluminiowych należy je wymianieć występując do zamawiającego jako osobne zadanie

Jednostka projektowa:
"PRONAEL" Jakub Jeńć
ul. ABPA W.DYMKA194/45, 61-245 Poznań, kom. 518436940

Inwestor:
Skrab Państwa - Sąd Okręgowy w Kaliszu,
AL. Wolności 13, 62-800 Kalisz

Adres budowy:
Sąd Okręgowy w Kaliszu
al. Wolności 11, al.Wolności 13, 62-800 Kalisz

Branża:
ELEKTRYCZNA

Nazwa inwestycji:
PROJEKT TECHNICZNY
Wymiana instalacji elektrycznych (WLZ) w budynku Sądu Okręgowegow Kaliszu przy al. Wolności 11 i al. Wolności 13

Stadium:
PT

Data:
2024 08

Nazwa rysunku:
Modernizacja
Schemat instalacji TP2

Strona:
5/7

Projektant:
mgr inż. Jakub Jeńć
upr. nr WKP/0385/POOE/13
br. instal. elektr.

Nr rysunku:
R-2