
Nr obwodu	01	02	03	04	05	06	07	08	09	10
Nazwa		Zasilanie Podstawowe	Ochrona Przepięciowa	Kontrola napięcia	Obwody Gniazd	Obwody Gniazd	Obwody Gniazd	Obwody Gniazd	Obwody Gniazd	Obwody Gniazd
		z RG			Obw Pok. 15,17–19	Obw Pok. 5,6	Obw Pok. 2,4	Obw Pok. 1	Obw Pok. 13	Obw Pok. 8,9
Moc obliczeniowa (zapotrzebowana) [kW]		21,5/11			2,5	2,5	2,5	2,5	2,5	2,5
Prąd [A]		18,7			10,86	10,86	10,86	10,86	10,86	10,86

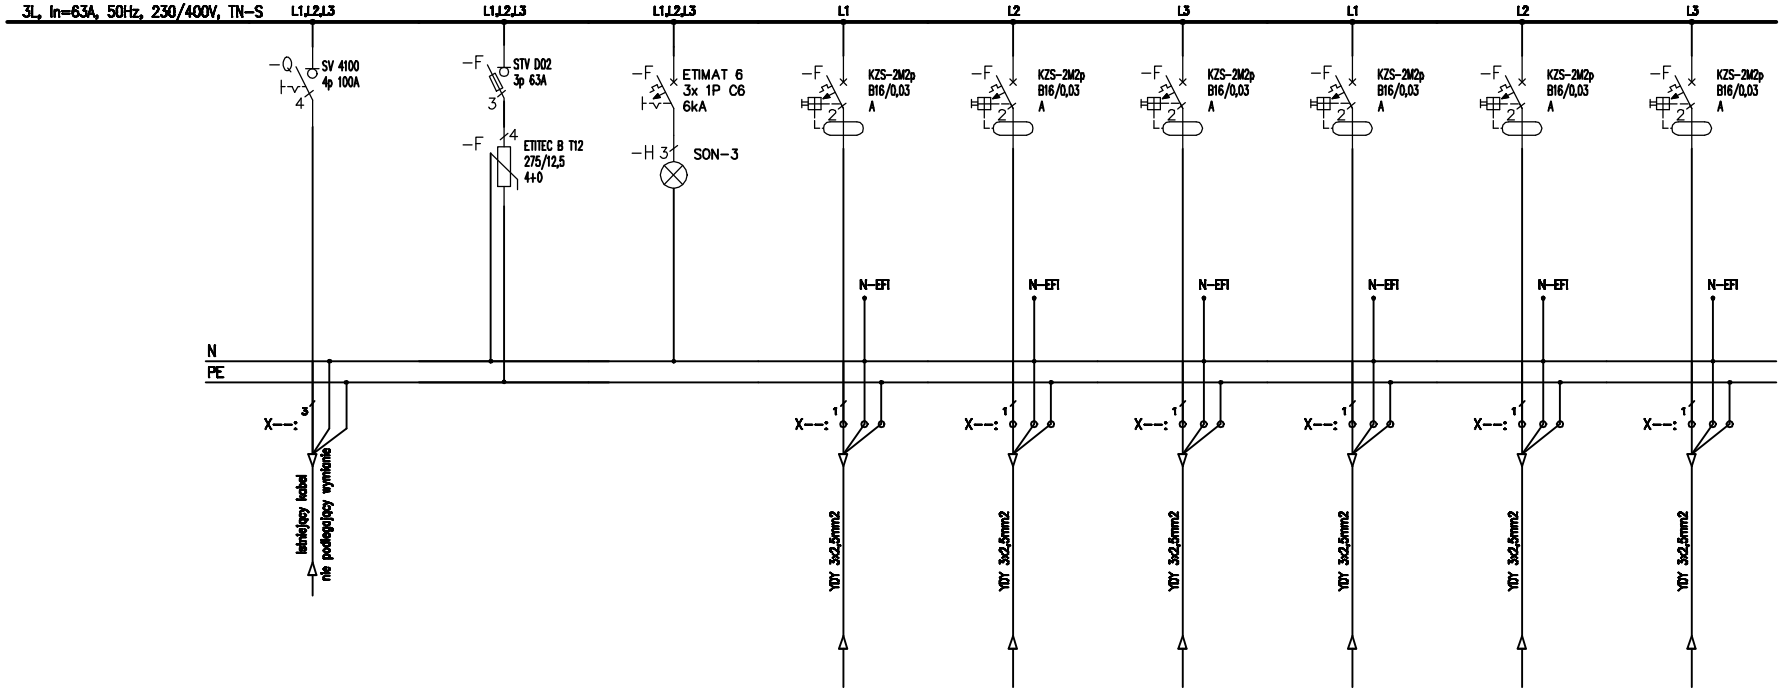

Uwagi:
1. Obwody odpływowe rozdzielni nie podlegają wymianie jedynie "przepięcu" do wymienianych aparatów,
2. Przed wymianą rozdzielni należy zinwentaryzować obwody,
3. W przypadku pojawienia się kabli aluminiowych należy je wymienić występując do zamawiającego jako osobne zadanie

Jednostka projektowa:	"PRONAEL" Jakub Jeńć ul. ABPA W.DYMKA194/45, 61-245 Poznań, kom. 518436940
Inwestor:	Skrab Państwa - Sąd Okręgowy w Kaliszu, AL. Wolności 13, 62-800 Kalisz
Adres budowy:	Sąd Okręgowy w Kaliszu al. Wolności 11, al.Wolności 13, 62-800 Kalisz
Branża:	ELEKTRYCZNA
Nazwa inwestycji:	PROJEKT TECHNICZNY Wymiana instalacji elektrycznych (WLZ) w budynku Sądu Okręgowegow Kaliszu przy al. Wolności 11 i al. Wolności 13
Stadium:	PT
Data:	2024 08
Nazwa rysunku:	Modernizacja Schemat instalacji TK-02
Strona:	1/3
Projektant:	mgr inż. Jakub Jeńć upr. nr WKP/0385/POOE/13 br. instal. elektr.
Nr rysunku:	R-26