
22	23	24	25	26	27	28	29	30	31	32
Obwody Gniazd	Obwody Gniazd	Obwody Gniazd	Obwody Gniazd	Obwody Gniazd	Obwody Gniazd	Obwody Gniazd	Obwody Gniazd Komputerowych	Obwody Gniazd Komputerowych	Obwody Gniazd Komputerowych	Obwody Gniazd Komputerowych
Obw Pok. 168	Obw Pok. 169	Obw Pok. 170	Obw Pok. 171	Rezerwa	Rezerwa	Rezerwa	Obw Pok. 160	Obw Pok. 161	Obw Pok. 162	Obw Pok. 163
2,5	2,5	2,5	2,5	–	–	–	2,5	2,5	2,5	2,5
10,86	10,86	10,86	10,86	–	–	–	10,86	10,86	10,86	10,86

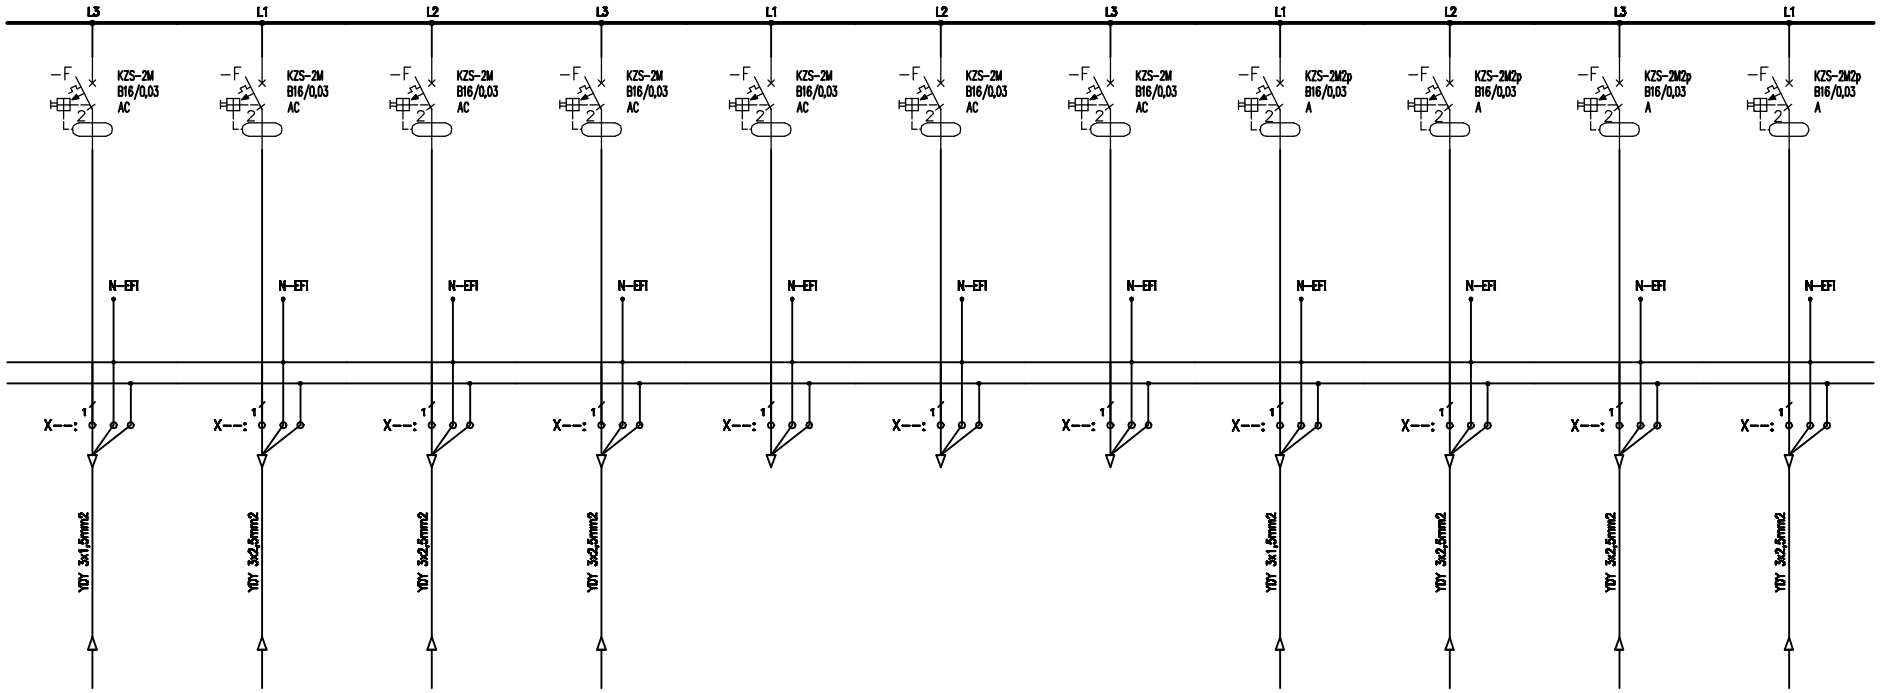

Uwagi:
1. Obwody odpływowe rozdzielni nie podlegają wymianie jedynie "przepięcu" do wymienianych aparatów,
2. Przed wymianą rozdzielni należy zinwentaryzować obwody,
3. W przypadku pojawienia się kabli aluminiowych należy je wymianieć występując do zamawiającego jako osobne zadanie

Jednostka projektowa: "PRONAEL" Jakub Jeńć, ul. ABPA W.DYMKA194/45, 61-245 Poznań, kom. 518436940		
Inwestor: Skrab Państwa - Sąd Okręgowy w Kaliszu, AL. Wolności 13, 62-800 Kalisz		
Adres budowy: Sąd Okręgowy w Kaliszu al. Wolności 11, al.Wolności 13, 62-800 Kalisz		Branża: ELEKTRYCZNA
Nazwa inwestycji: PROJEKT TECHNICZNY Wymiana instalacji elektrycznych (WLZ) w budynku Sądu Okręgowegow Kaliszu przy al. Wolności 11 i al. Wolności 13		Stadium: PT Data: 2024 08
Nazwa rysunku: Modernizacja Schemat instalacji TP3		Strona: 3/6
Projektant: mgr inż. Jakub Jeńć upr. nr WKP/0385/POOE/13 br. instal. elektr.		Nr rysunku: R-3