
11	12	13	14	15	16	17	18	19
Obwody Gniazd	Obwody Gniazd	Obwody Gniazd	Obwody Gniazd	Obwody Gniazd	Obwody Gniazd	Obwody Technologii	Obwody Technologii	Obwody Technologii
Obw Pok. 202	Obw Pok. 218	Obw Pok. 217	Obw Pok. 222	Rezerwa	Rezerwa	Obw Klimatyzacji	Obw Klimatyzacji	Obw Klimatyzacji
2,5	2,5	2,5	2,5	-	-	0,5	0,5	0,5
10,86	10,86	10,86	10,86	-	-	2,17	2,17	2,17

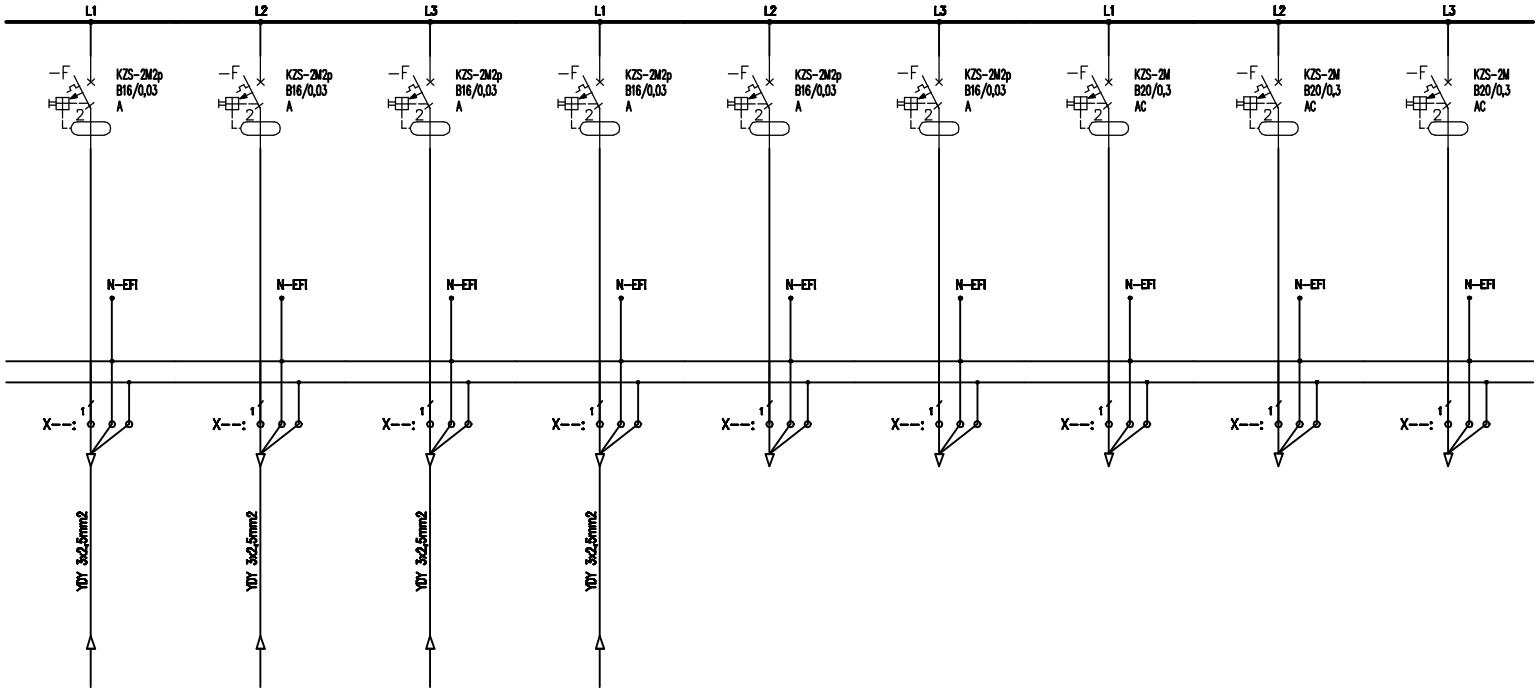

Uwagi:
1. Obwody odpływowe rozdzielni nie podlegają wymianie jedynie "przepięcu" do wymienianych aparatów,
2. Przed wymianą rozdzielni należy zinwentaryzować obwody,
3. W przypadku pojawienia się kabli aluminiowych należy je wymianieć występując do zamawiającego jako osobne zadanie

Jednostka projektowa: "PRONAEL" Jakub Jeńć, ul. ABPA W.DYMKA194/45, 61-245 Poznań, kom. 518436940		
Inwestor: Skrab Państwa - Sąd Okręgowy w Kaliszu, AL. Wolności 13, 62-800 Kalisz		
Adres budowy: Sąd Okręgowy w Kaliszu al. Wolności 11, al.Wolności 13, 62-800 Kalisz		Branża: ELEKTRYCZNA
Nazwa inwestycji: PROJEKT TECHNICZNY Wymiana instalacji elektrycznych (WLZ) w budynku Sądu Okręgowegow Kaliszu przy al. Wolności 11 i al. Wolności 13		Stadium: PT Data: 2024 08
Nazwa rysunku: Modernizacja Schemat instalacji TK-21		Strona: 2/3
Projektant: mgr inż. Jakub Jeńć upr. nr WKP/0385/POOE/13 br. instal. elektr.		Nr rysunku: R-31