
| 11 | 12 | 13 | 14 | 15 | 16 | 17 | 18 | 19 |
|---|---|---|---|---|---|---|---|---|
| Obwody Gniazd | Obwody Gniazd | Obwody Gniazd | Obwody Gniazd | Obwody Gniazd | Obwody Gniazd | Obwody Technologii | Obwody Technologii | Obwody Technologii |
| Obw Pok. 374–373 | Obw Pok. 381/382 | Obw Pok. 378–377 | Rezerwa | Rezerwa | Rezerwa | Obw Klimatyzacji | Obw Klimatyzacji | Obw Klimatyzacji |
| 2,5 | 2,5 | 2,5 | – | – | – | 0,5 | 0,5 | 0,5 |
| 10,86 | 10,86 | 10,86 | – | – | – | 2,17 | 2,17 | 2,17 |

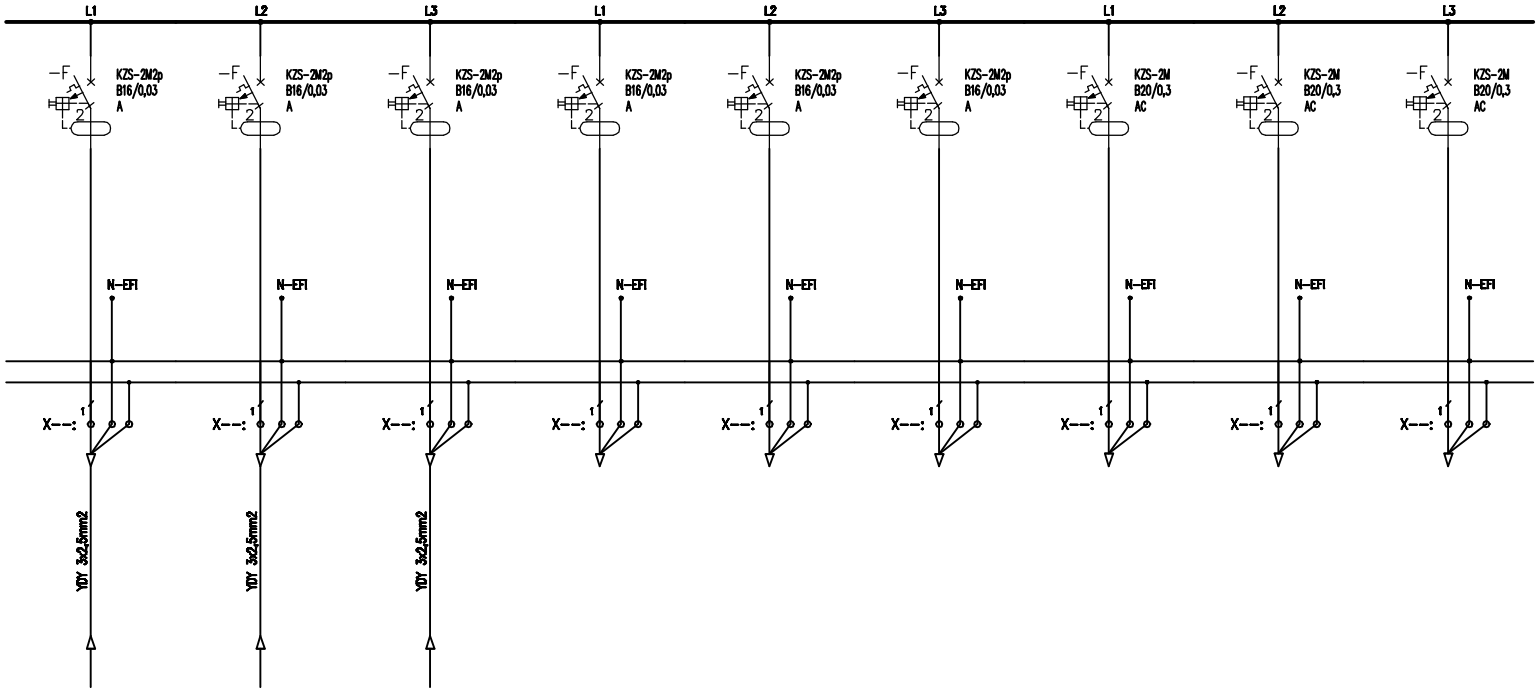


Uwagi:
1. Obwody odpływowe rozdzielni nie podlegają wymianie jedynie "przepięcu" do wymienianych aparatów,
2. Przed wymianą rozdzielni należy zinwentaryzować obwody,
3. W przypadku pojawienia się kabli aluminiowych należy je wymianieć występując do zamawiającego jako osobne zadanie

| | | |
|---|---|---|
| Jednostka projektowa: "PRONAEL" Jakub Jeńć, ul. ABPA W.DYMKA194/45, 61-245 Poznań, kom. 518436940 | | |
| Inwestor: Skrab Państwa - Sąd Okręgowy w Kaliszu, AL. Wolności 13, 62-800 Kalisz | | |
| Adres budowy: Sąd Okręgowy w Kaliszu al. Wolności 11, al.Wolności 13, 62-800 Kalisz | | Branża: ELEKTRYCZNA |
| Nazwa inwestycji: PROJEKT TECHNICZNY Wymiana instalacji elektrycznych ( WLZ) w budynku Sądu Okręgowegow Kaliszu przy al. Wolności 11 i al. Wolności 13 | | Stadium: PT<br>Data: 2024 08 |
| Nazwa rysunku: Modernizacja Schemat instalacji TK-31 | | Strona: 2/3 |
| Projektant: mgr inż. Jakub Jeńć upr. nr WKP/0385/POOE/13 br. instal. elektr. | | Nr rysunku: R-32 |