
11	12	13	14	15	16	17	18	19
Obwody Gniazd	Obwody Gniazd	Obwody Gniazd	Obwody Gniazd	Obwody Gniazd	Obwody Gniazd	Obwody Technologii	Obwody Technologii	Obwody Technologii
Obw Pok. 335	Obw Pok. 356	Rezerwa	Rezerwa	Rezerwa	Rezerwa	Obw Klimatyzacji	Obw Klimatyzacji	Obw Klimatyzacji
2,5	2,5	–	–	–	–	0,5	0,5	0,5
10,86	10,86	–	–	–	–	2,17	2,17	2,17

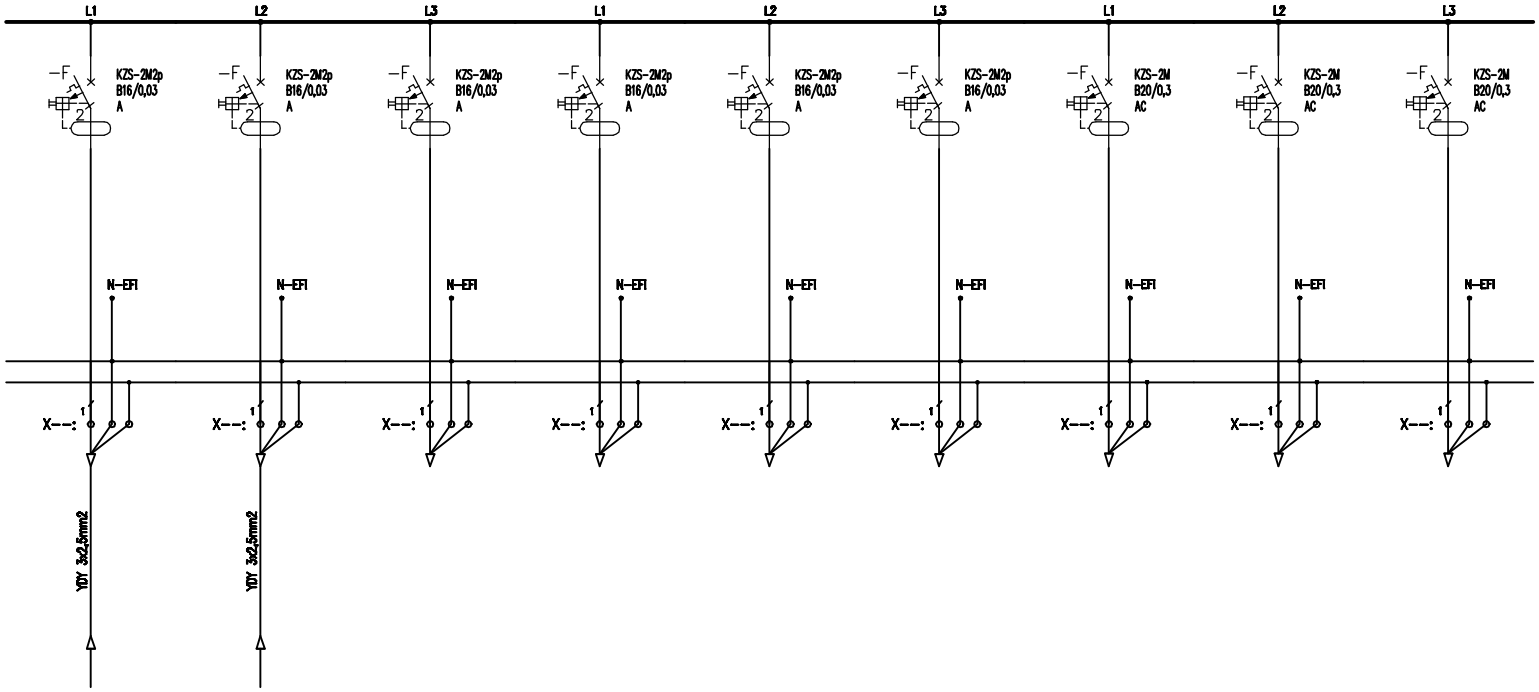

Uwagi:
1. Obwody odpływowe rozdzielni nie podlegają wymianie jedynie "przepięcu" do wymienianych aparatów,
2. Przed wymianą rozdzielni należy zinwentaryzować obwody,
3. W przypadku pojawienia się kabli aluminiowych należy je wymianieć występując do zamawiającego jako osobne zadanie

Jednostka projektowa:
"PRONAEL" Jakub Jeńć
ul. ABPA W.DYMKA194/45, 61-245 Poznań, kom. 518436940

Inwestor:
Skrab Państwa - Sąd Okręgowy w Kaliszu,
AL. Wolności 13, 62-800 Kalisz

Adres budowy:
Sąd Okręgowy w Kaliszu
al. Wolności 11, al.Wolności 13, 62-800 Kalisz

Branża:
ELEKTRYCZNA

Nazwa inwestycji:
PROJEKT TECHNICZNY
Wymiana instalacji elektrycznych (WLZ) w budynku Sądu Okręgowegow Kaliszu przy al. Wolności 11 i al. Wolności 13

Stadium:
PT

Data:
2024 08

Nazwa rysunku:
Modernizacja
Schemat instalacji TK-32

Strona:
2/3

Projektant:
mgr inż. Jakub Jeńć
upr. nr WKP/0385/POOE/13
br. instal. elektr.

Nr rysunku:
R-33