
11	12	13	14	15	16	17	18	19
Obwody Gniazd	Obwody Gniazd	Obwody Gniazd	Obwody Gniazd	Obwody Gniazd	Obwody Gniazd	Obwody Gniazd	Obwody Gniazd	Obwody Gniazd
Obw Pok. 2	Obw Pok. 10	Obw Pok. 5,6	Obw Pok. pom techniczne	Obw Pok. 1	Obw Pok. biuro podawcze	Obw Pok. pom techn	Rezerwa	Rezerwa
2,5	2,5	2,5	2,5	2,5	2,5	2,5	–	–
10,86	10,86	10,86	10,86	10,86	10,86	10,86	–	–

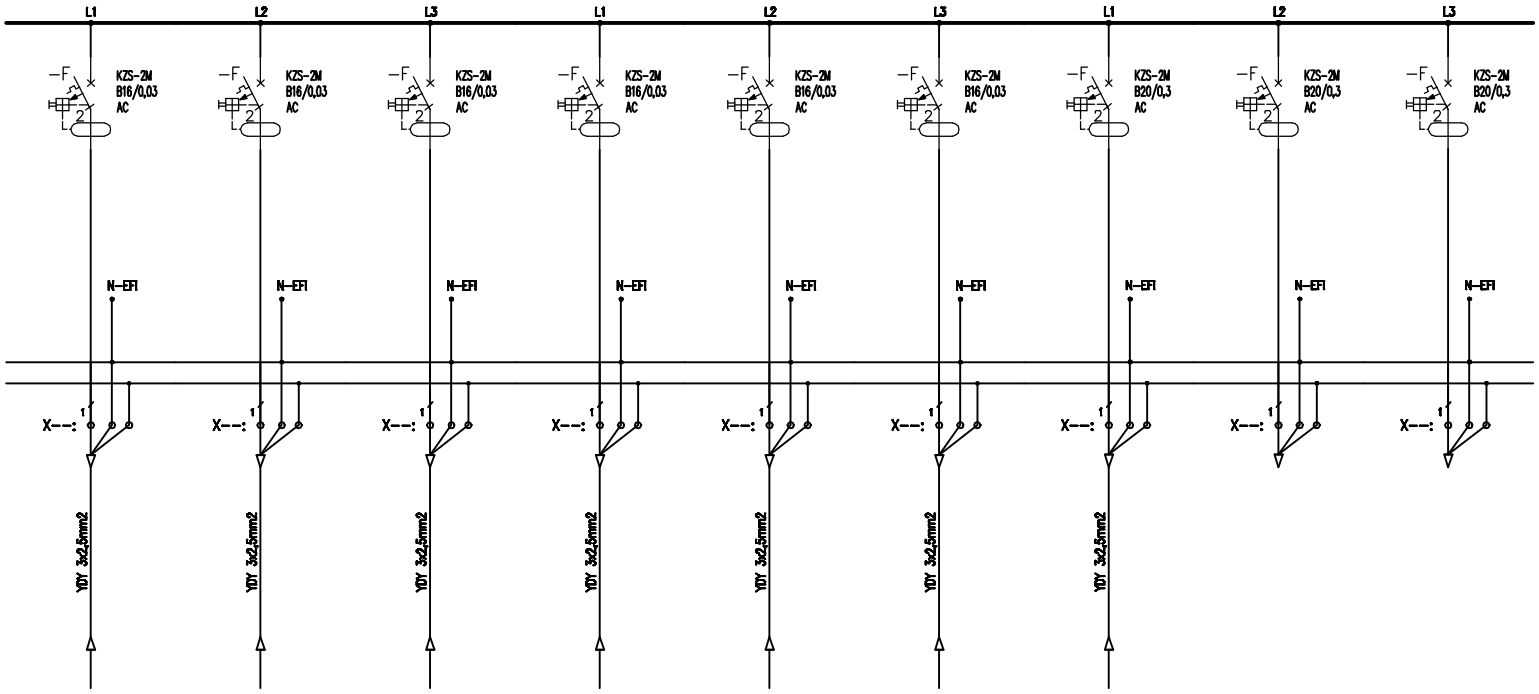

Uwagi:

1. Obwody odpływowe rozdzielni nie podlegają wymianie jedynie "przepięcu" do wymienianych aparatów,
2. Przed wymianą rozdzielni należy zinwentaryzować obwody,
3. W przypadku pojawienia się kabli aluminiowych należy je wymianieć występując do zamawiającego jako osobne zadanie

Jednostka projektowa: "PRONAEL" Jakub Jeńć, ul. ABPA W.DYMKA194/45, 61-245 Poznań, kom. 518436940		
Inwestor: Skrab Państwa - Sąd Okręgowy w Kaliszu, AL. Wolności 13, 62-800 Kalisz		
Adres budowy: Sąd Okręgowy w Kaliszu al. Wolności 11, al.Wolności 13, 62-800 Kalisz		Branża: ELEKTRYCZNA
Nazwa inwestycji: PROJEKT TECHNICZNY Wymiana instalacji elektrycznych (WLZ) w budynku Sądu Okręgowegow Kaliszu przy al. Wolności 11 i al. Wolności 13		Stadium: PT Data: 2024 08
Nazwa rysunku: Modernizacja Schemat instalacji TS-02		Strona: 2/3
Projektant: mgr inż. Jakub Jeńć upr. nr WKP/0385/POOE/13 br. instal. elektr.		Nr rysunku: R-34