
11	12	13	14	15	16	17	18	19	20	21
Obwody Oświetlenia	Obwody Oświetlenia	Obwody Oświetlenia	Obwody Gniazd	Obwody Gniazd	Obwody Gniazd	Obwody Gniazd	Obwody Gniazd	Obwody Gniazd	Obwody Gniazd	Obwody Gniazd
Obw Komunikacja	Rezerwa	Rezerwa	Obw Pok. 150	Obw Pok. 151	Obw Pok. 152	Obw Pok. 153	Obw Pok. 154	Obw Pok. 155	Obw Pok. 156	Obw Pok. 157
0,5	–	–	2,5	2,5	2,5	2,5	2,5	2,5	2,5	2,5
2,17	–	–	10,86	10,86	10,86	10,86	10,86	10,86	10,86	10,86

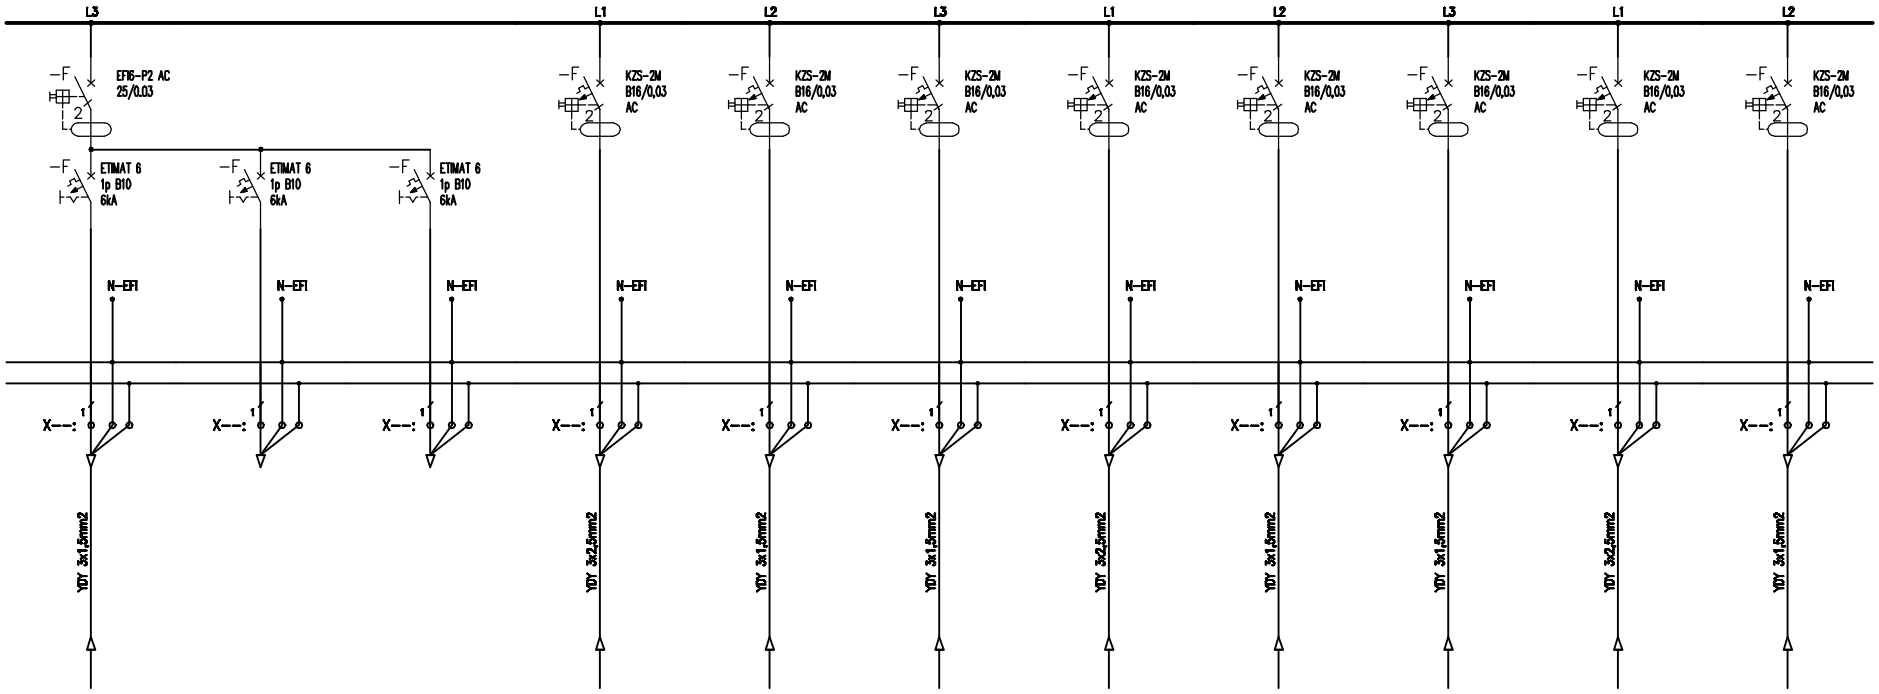

Uwagi:

1. Obwody odpływowe rozdzielni nie podlegają wymianie jedynie "przepięcu" do wymienianych aparatów,
2. Przed wymianą rozdzielni należy zinwentaryzować obwody,
3. W przypadku pojawienia się kabli aluminiowych należy je wymianieć występując do zamawiającego jako osobne zadanie

Jednostka projektowa:	"PRONAEL" Jakub Jeńć ul. ABPA W.DYMKA194/45, 61-245 Poznań, kom. 518436940
Inwestor:	Skrab Państwa - Sąd Okręgowy w Kaliszu, AL. Wolności 13, 62-800 Kalisz
Adres budowy:	Sąd Okręgowy w Kaliszu al. Wolności 11, al.Wolności 13, 62-800 Kalisz
Branża:	ELEKTRYCZNA
Nazwa inwestycji:	PROJEKT TECHNICZNY Wymiana instalacji elektrycznych (WLZ) w budynku Sądu Okręgowegow Kaliszu przy al. Wolności 11 i al. Wolności 13
Stadium:	PT
Data:	2024 08
Nazwa rysunku:	Modernizacja Schemat instalacji TP4
Strona:	2/6
Projektant:	mgr inż. Jakub Jeńć upr. nr WKP/0385/POOE/13 br. instal. elektr.
Nr rysunku:	R-4