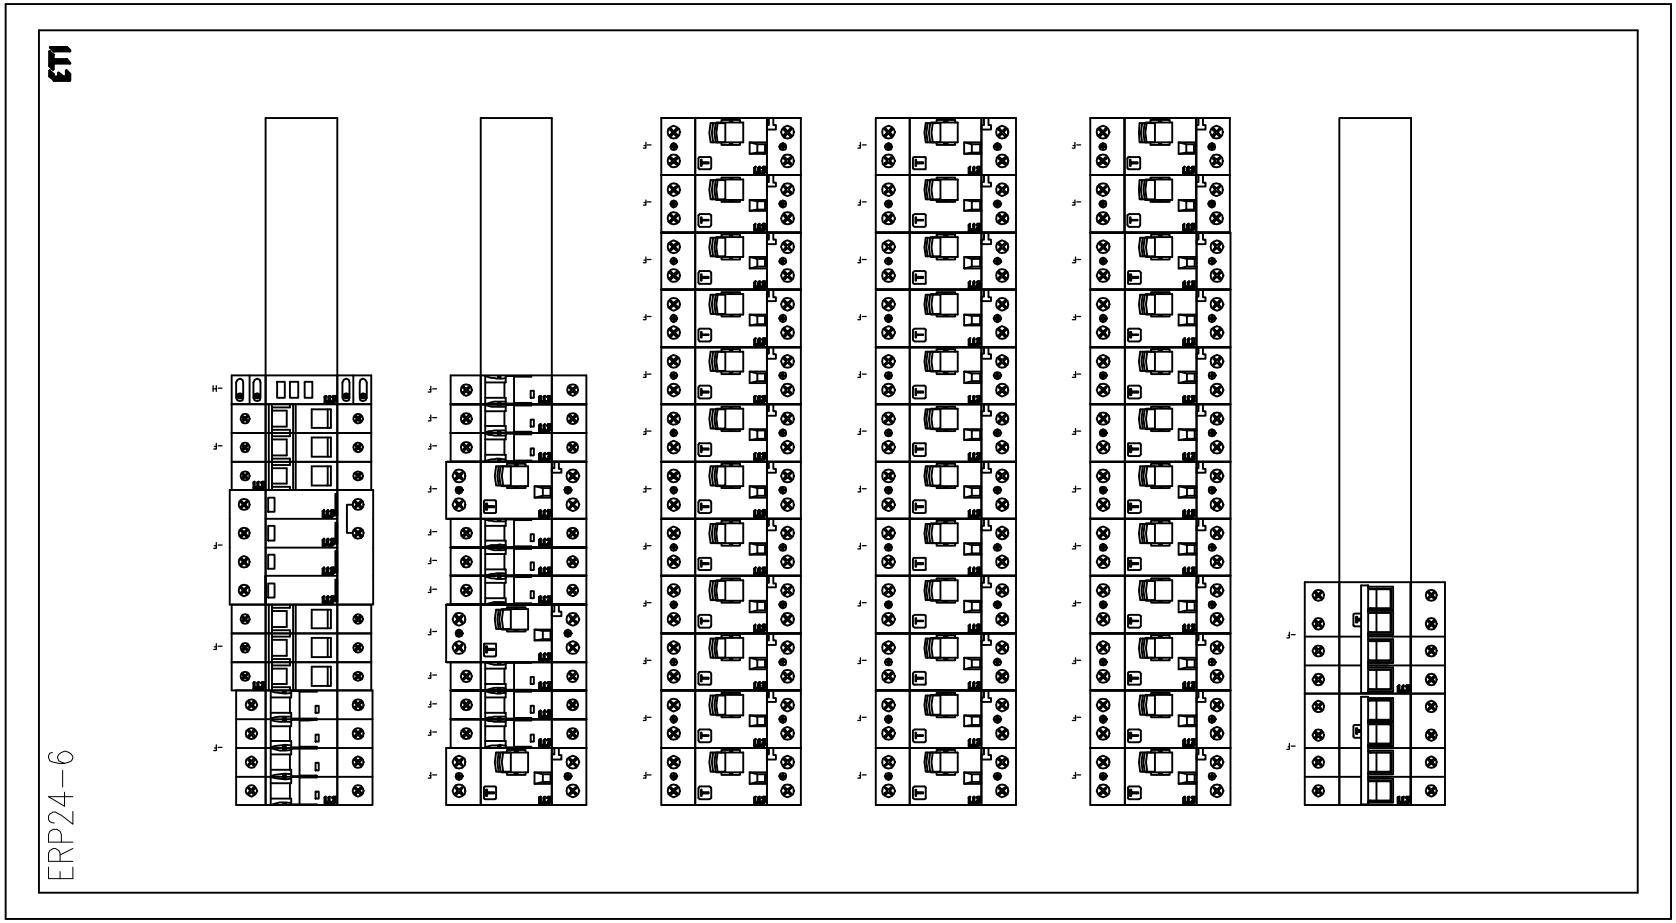



| | |
|---|---|
| **Jednostka projektowa:** | **"PRONAEL" Jakub Jeńć**<br>ul. ABPA W.DYMKA194/45, 61-245 Poznań, kom. 518436940 |
| **Inwestor:** | Skrab Państwa - Sąd Okręgowy w Kaliszu,<br>AL. Wolności 13, 62-800 Kalisz |
| **Adres budowy:** | Sąd Okręgowy w Kaliszu<br>al. Wolności 11, al.Wolności 13, 62-800 Kalisz |
| **Branża:** | **ELEKTRYCZNA** |
| **Nazwa inwestycji:** | **PROJEKT TECHNICZNY**<br>Wymiana instalacji elektrycznych ( WLZ) w budynku Sądu Okręgowegow Kaliszu przy al. Wolności 11 i al. Wolności 13 |
| **Stadium:** | **PT** |
| **Data:** | 2024 08 |
| **Nazwa rysunku:** | **Modernizacja**<br>**Schemat instalacji TP4** |
| **Strona:** | 6/6 |
| **Projektant:** | **mgr inż. Jakub Jeńć**<br>upr. nr WKP/0385/POOE/13<br>br. instal. elektr. |
| **Nr rysunku:** | R-4 |