
22	23	24	25	26	27	28	29	30	31	32
Obwody Gniazd	Obwody Oświetlenia	Obwody Oświetlenia	Obwody Oświetlenia	Obwody Oświetlenia	Obwody Oświetlenia	Obwody Oświetlenia	Obwody Oświetlenia	Obwody Oświetlenia	Obwody Oświetlenia	Obwody Technologii
Obw Pok. Pom sanitariatow	Obw oświetlenia hol i pom ochrony	Obw oświetlenia sala rozpraw 8i 9	Obw oświetlenia pom biurowe i sala rozpraw	Obw oświetlenia tazienki i korytarze	Obw oświetlenia rezerwa	Obw oświetlenia rezerwa	Sterowanie	Obw oswietlenia zewnetrznego	Rezerwa	Obw klimatyzacji 1
2,5	0,5	0,5	0,5	0,5	0,5	0,5	0,5	0,5	–	2,5
10,86	2,17	2,17	2,17	2,17	2,17	2,17	2,17	2,17	–	10,86

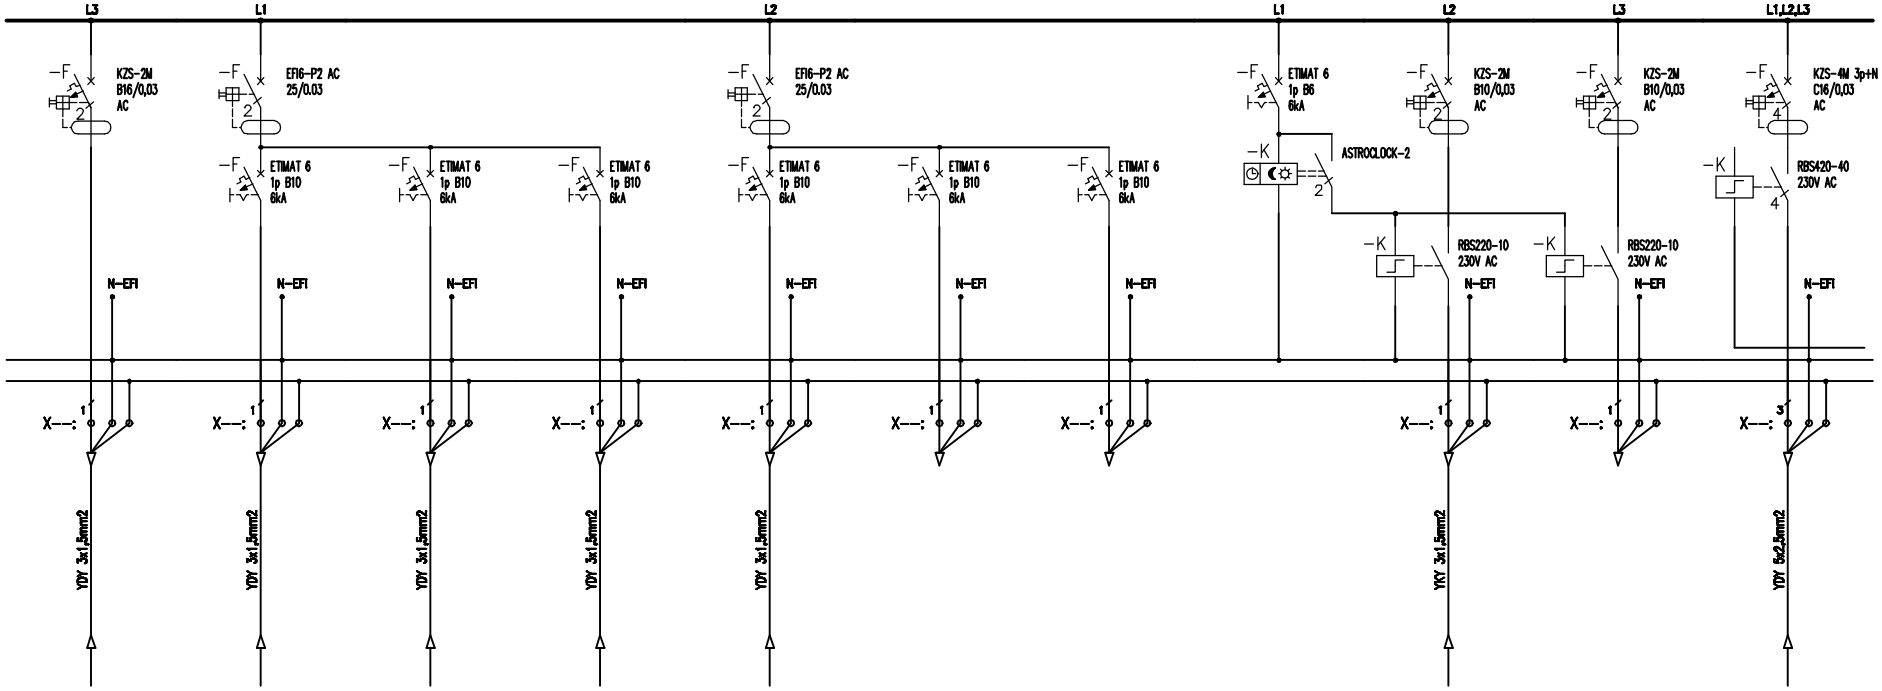

Uwagi:
1. Obwody odpływowe rozdzielni nie podlegają wymianie jedynie "przepięcu" do wymienianych aparatów,
2. Przed wymianą rozdzielni należy zinwentaryzować obwody,
3. W przypadku pojawienia się kabli aluminiowych należy je wymianieć występując do zamawiającego jako osobne zadanie

Jednostka projektowa: "PRONAEL" Jakub Jeńć, ul. ABPA W.DYMKA194/45, 61-245 Poznań, kom. 518436940		
Inwestor: Skrab Państwa - Sąd Okręgowy w Kaliszu, AL. Wolności 13, 62-800 Kalisz		
Adres budowy: Sąd Okręgowy w Kaliszu al. Wolności 11, al.Wolności 13, 62-800 Kalisz		Branża: ELEKTRYCZNA
Nazwa inwestycji: PROJEKT TECHNICZNY Wymiana instalacji elektrycznych (WLZ) w budynku Sądu Okręgowegow Kaliszu przy al. Wolności 11 i al. Wolności 13		Stadium: PT Data: 2024 08
Nazwa rysunku: Modernizacja Schemat instalacji TB		Strona: 3/5
Projektant: mgr inż. Jakub Jeńć upr. nr WKP/0385/POOE/13 br. instal. elektr.		Nr rysunku: R-44