
Nr obwodu	01	02	03	04	05	06	07
Nazwa	Schemat sterowania	Zasilanie Podstawowe	Ochrona Przepięciowa	Kontrola napięcia	Zasilanie WLZ	Zasilanie WLZ	Zasilanie WLZ
Moc max rozdzielnicy =30/63A		z RG			Zasilanie tablicy Piętrowej TP "-1"	Zasilanie tablicy Piętrowej TP "2"	Zasilanie tablicy Piętrowej TP "3"
Moc obliczeniowa (zapotrzebowana) [kW]		177/70,96					
Prąd [A]		118,86					

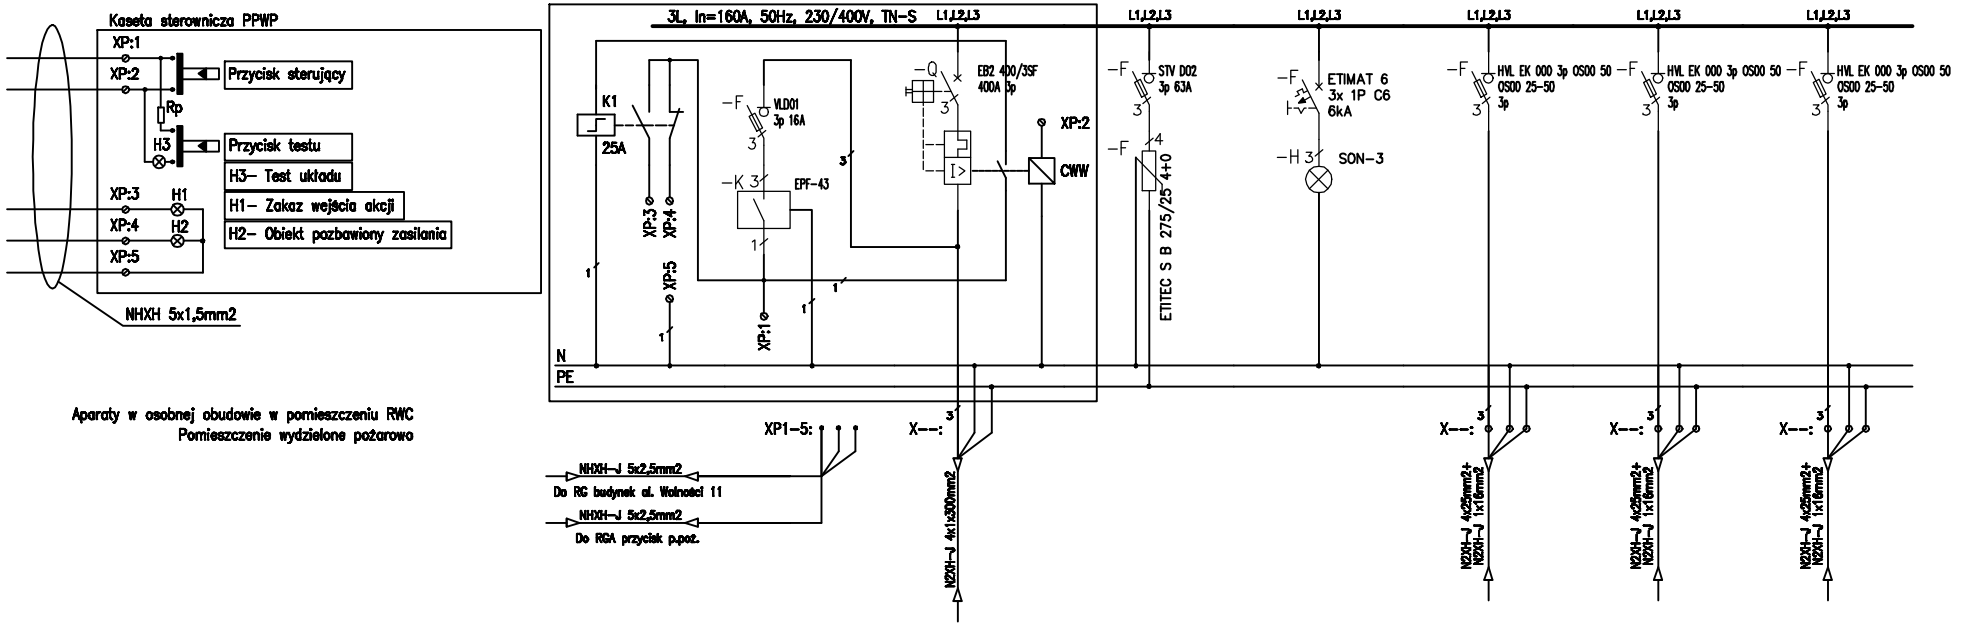

Aparaty w osobnej obudowie w pomieszczeniu RWC
Pomieszczenie wydzielone pożarowo

Jednostka projektowa:	"PRONAEL" Jakub Jeńć ul. ABPA W.DYMKA194/45, 61-245 Poznań, kom. 518436940
Inwestor:	Skrab Państwa - Sąd Okręgowy w Kaliszu, AL. Wolności 13, 62-800 Kalisz
Adres budowy:	Sąd Okręgowy w Kaliszu al. Wolności 11, al.Wolności 13, 62-800 Kalisz
Branża:	ELEKTRYCZNA
Nazwa inwestycji:	PROJEKT TECHNICZNY Wymiana instalacji elektrycznych (WLZ) w budynku Sądu Okręgowegow Kaliszu przy al. Wolności 11 i al. Wolności 13
Stadium:	PT
Data:	2024 08
Nazwa rysunku:	Modernizacja Schemat instalacji RGA
Strona:	1/5
Projektant:	mgr inż. Jakub Jeńć upr. nr WKP/0385/POOE/13 br. instal. elektr.
Nr rysunku:	R-48