
08	09	10	11	12	13	14	15	16
Zasilanie WLZ	Zasilanie WLZ	Zasilanie WLZ	Zasilanie WLZ	Zasilanie WLZ	Zasilanie WLZ	Zasilanie WLZ	Zasilanie WLZ	Zasilanie WLZ
Zasilanie tablicy Piętrowej TP "4"	Zasilanie tablicy Piętrowej TP "5"	Zasilanie tablicy Piętrowej TP "6"	Zasilanie tablicy Piętrowej TP "7"	Zasilanie tablicy RC	Zasilanie tablicy RWC	Zasilanie tablicy Dźwig	Rezerwa	Rezerwa
				36,5/ 21,9	36,5/ 21,9	36,5/ 21,9	–	–
				37,18	37,18	37,18	–	–

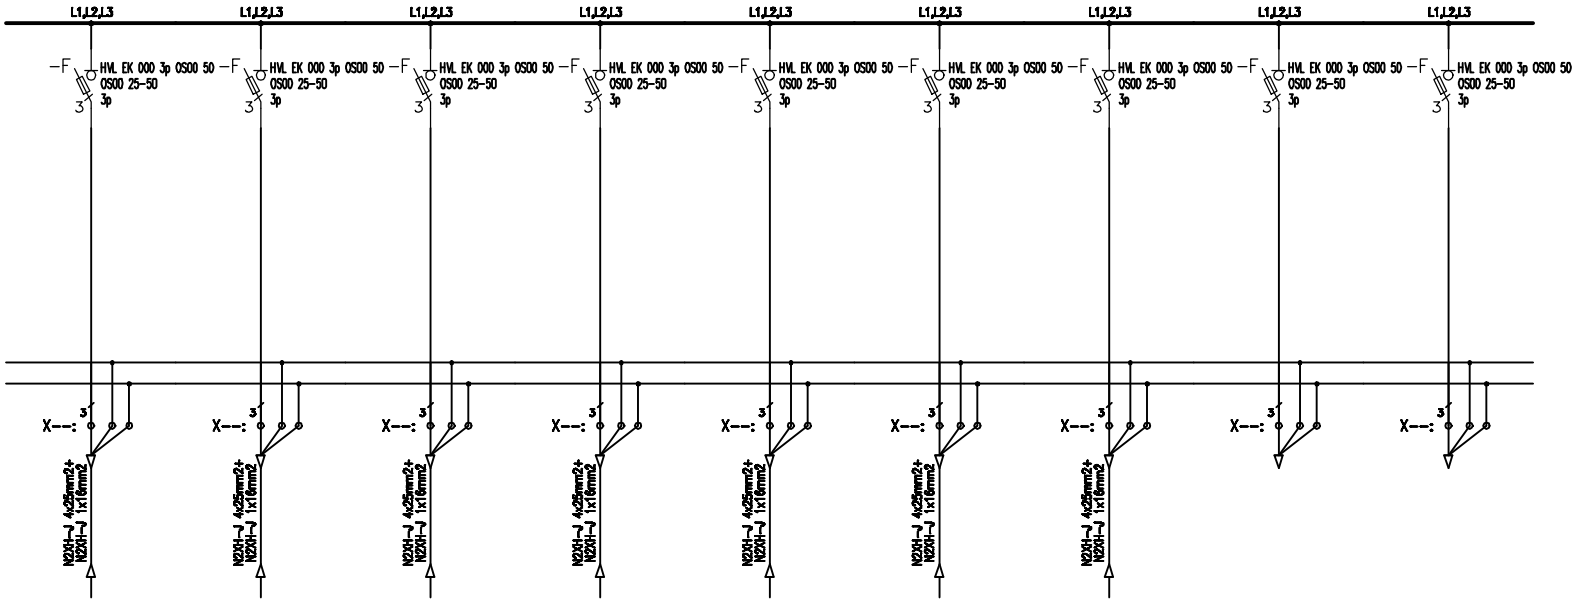

Jednostka projektowa:	"PRONAEL" Jakub Jeńć ul. ABPA W.DYMKA194/45, 61-245 Poznań, kom. 518436940
Inwestor:	Skrab Państwa - Sąd Okręgowy w Kaliszu, AL. Wolności 13, 62-800 Kalisz
Adres budowy:	Sąd Okręgowy w Kaliszu al. Wolności 11, al.Wolności 13, 62-800 Kalisz
Branża:	ELEKTRYCZNA
Nazwa inwestycji:	PROJEKT TECHNICZNY Wymiana instalacji elektrycznych (WLZ) w budynku Sądu Okręgowegow Kaliszu przy al. Wolności 11 i al. Wolności 13
Stadium:	PT
Data:	2024 08
Nazwa rysunku:	Modernizacja Schemat instalacji RGA
Strona:	2/5
Projektant:	mgr inż. Jakub Jeńć upr. nr WKP/0385/POOE/13 br. instal. elektr.
Nr rysunku:	R-48