
Nr obwodu	01	02	03	04	05	06	07	08	09
Nazwa	Schemat sterowania	Zasilanie Podstawowe	Ochrona Przepięciowa	Kontrola napięcia	Zasilanie WLZ	Zasilanie WLZ	Zasilanie WLZ	Zasilanie WLZ	Zasilanie WLZ
Moc max rozdzielnicy =30/63A		z RG			Zasilanie tablicy Piętrowej TM-1	Zasilanie tablicy Piętrowej TM-2	Zasilanie tablicy Piętrowej TM-3	Zasilanie tablicy Piętrowej TM-1a	Zasilanie tablicy Piętrowej TM-1b
Moc obliczeniowa (zapotrzebowana) [kW]		160/80			33/16	40/16	33/16	33/16	33/16
Prąd [A]		135,8			27,2	27,2	27,2	27,2	27,2

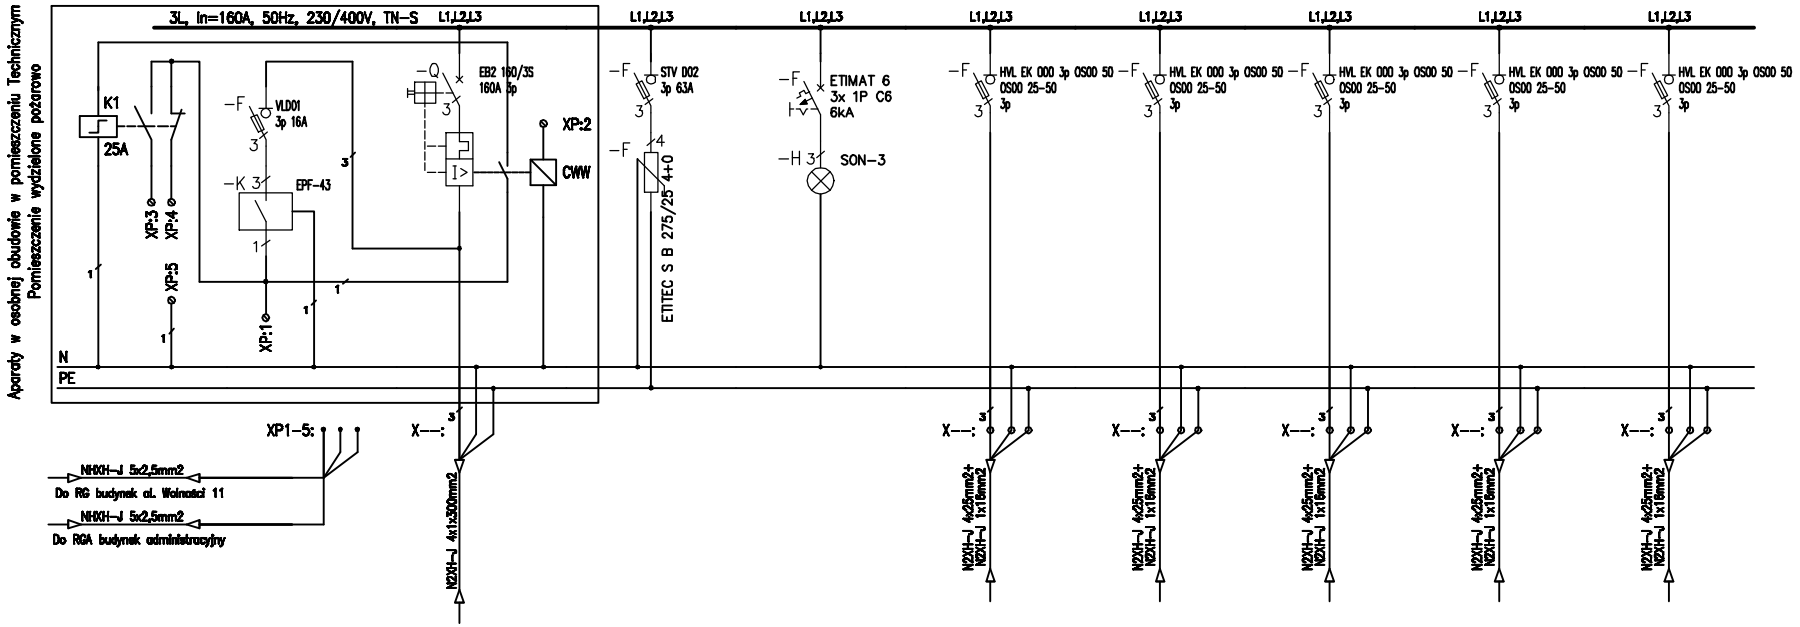

Jednostka projektowa:	"PRONAEL" Jakub Jeńć ul. ABPA W.DYMKA194/45, 61-245 Poznań, kom. 518436940
Inwestor:	Skrab Państwa - Sąd Okręgowy w Kaliszu, AL. Wolności 13, 62-800 Kalisz
Adres budowy:	Sąd Okręgowy w Kaliszu al. Wolności 11, al.Wolności 13, 62-800 Kalisz
Branża:	ELEKTRYCZNA
Nazwa inwestycji:	PROJEKT TECHNICZNY Wymiana instalacji elektrycznych (WLZ) w budynku Sądu Okręgowegow Kaliszu przy al. Wolności 11 i al. Wolności 13
Stadium:	PT
Data:	2024 08
Nazwa rysunku:	Modernizacja Schemat instalacji RGB
Strona:	1/4
Projektant:	mgr inż. Jakub Jeńć upr. nr WKP/0385/POOE/13 br. instal. elektr.
Nr rysunku:	R-49