
10	11	12	13	14	15	16	17	18	19
Zasilanie WLZ	Zasilanie WLZ	Zasilanie WLZ	Zasilanie WLZ	Zasilanie WLZ	Zasilanie WLZ	Zasilanie WLZ	Zasilanie WLZ	Zasilanie WLZ	Zasilanie WLZ
Zasilanie tablicy Piętrowej TM-1	Zasilanie tablicy Piętrowej TM-2	Zasilanie tablicy Piętrowej TM-3	Zasilanie tablicy Piętrowej TM-4	Zasilanie tablicy Piętrowej TM-5	Rezerwa	Rezerwa	Rezerwa	Rezerwa	Rezerwa
33/16	33/16	33/16	33/16	33/16	–	–	–	–	–
27,2	27,2	27,2	27,2	27,2	–	–	–	–	–

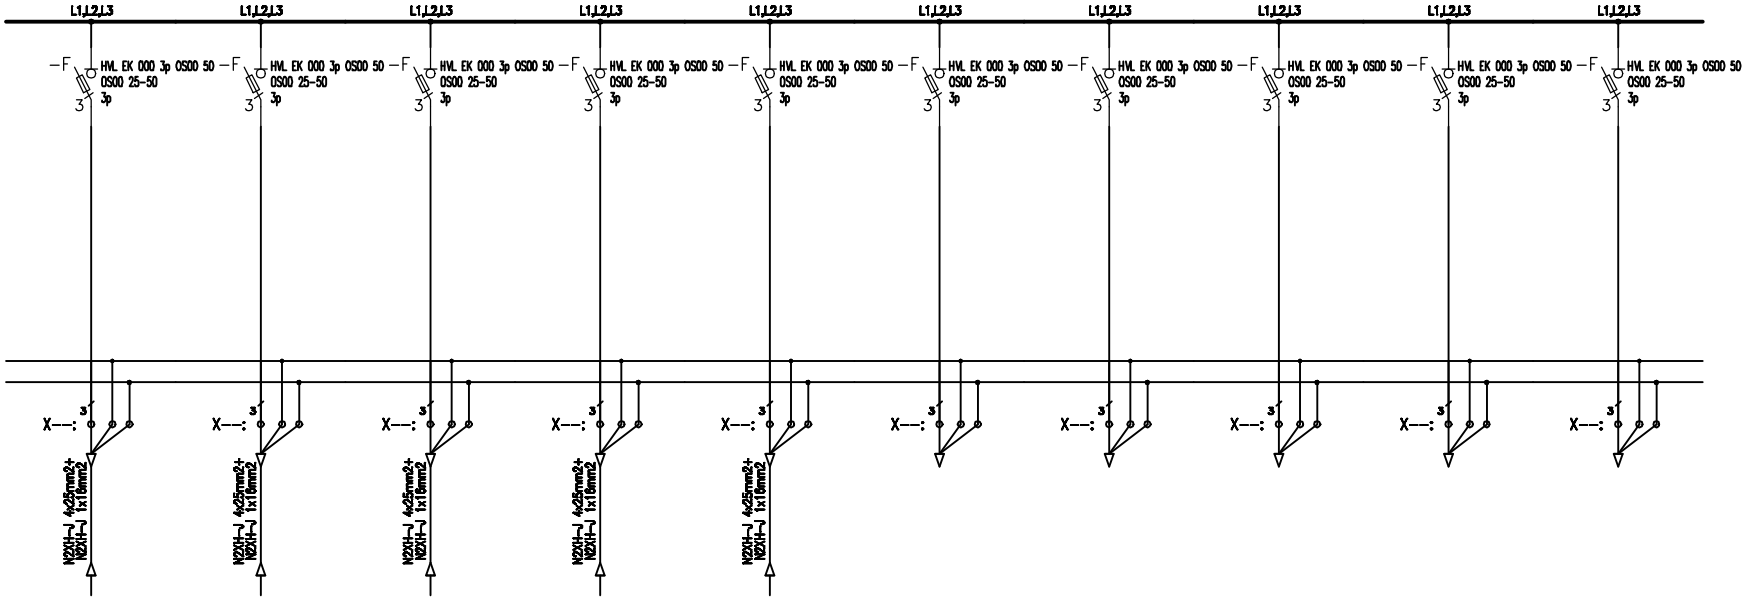

Jednostka projektowa:	"PRONAEL" Jakub Jeńć ul. ABPA W.DYMKA194/45, 61-245 Poznań, kom. 518436940
Inwestor:	Skrab Państwa - Sąd Okręgowy w Kaliszu, AL. Wolności 13, 62-800 Kalisz
Adres budowy:	Sąd Okręgowy w Kaliszu al. Wolności 11, al.Wolności 13, 62-800 Kalisz
Branża:	ELEKTRYCZNA
Nazwa inwestycji:	PROJEKT TECHNICZNY Wymiana instalacji elektrycznych (WLZ) w budynku Sądu Okręgowegow Kaliszu przy al. Wolności 11 i al. Wolności 13
Stadium:	PT
Data:	2024 08
Nazwa rysunku:	Modernizacja Schemat instalacji RGB
Strona:	2/4
Projektant:	mgr inż. Jakub Jeńć upr. nr WKP/0385/POOE/13 br. instal. elektr.
Nr rysunku:	R-49