
33	34	35	36	37	38	39	40	41	42	43
Obwody Gniazd Komputerowych	Obwody Gniazd Komputerowych	Obwody Gniazd Komputerowych	Obwody Gniazd Komputerowych	Obwody Gniazd Komputerowych	Obwody Gniazd Komputerowych	Obwody Gniazd Komputerowych	Obwody Gniazd Komputerowych	Obwody Gniazd Komputerowych	Obwody Gniazd Komputerowych	Obwody Gniazd Komputerowych
Obw Pok. 266	Obw Pok. 267	Obw Pok. 268	Obw Pok. 269	Obw Pok. 270	Obw Pok. 271	Obw Pok. 272	Obw Pok. 273	Rezerwa	Rezerwa	Rezerwa
2,5	2,5	2,5	2,5	2,5	2,5	2,5	2,5	–	–	–
10,86	10,86	10,86	10,86	10,86	10,86	10,86	10,86	–	–	–

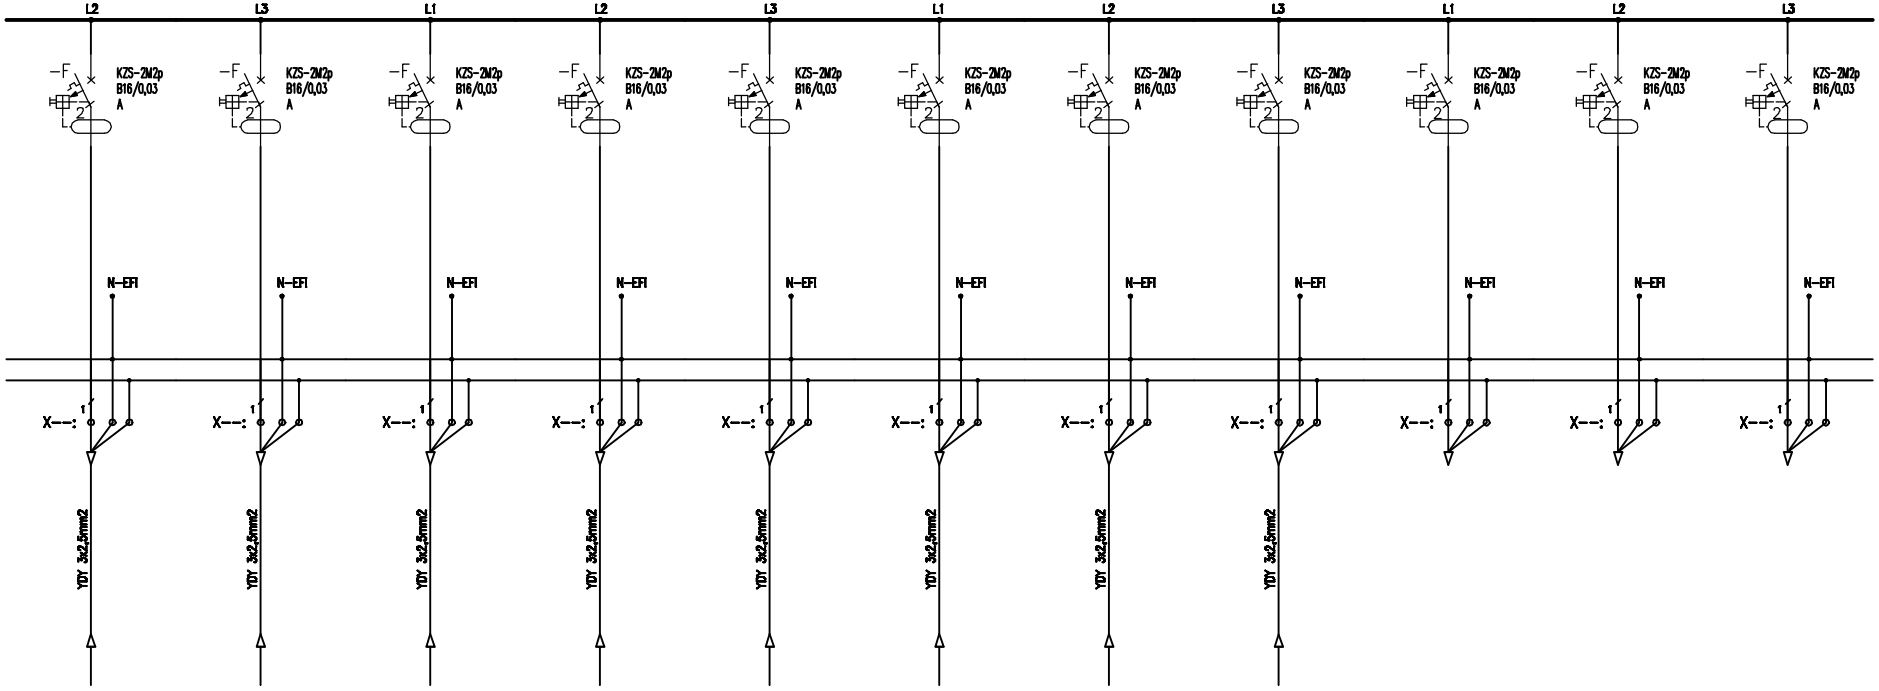

Uwagi:

1. Obwody odpływowe rozdzielni nie podlegają wymianie jedynie "przepięcu" do wymienianych aparatów,
2. Przed wymianą rozdzielni należy zinwentaryzować obwody,
3. W przypadku pojawienia się kabli aluminiowych należy je wymianieć występując do zamawiającego jako osobne zadanie

Jednostka projektowa: "PRONAEL" Jakub Jeńć, ul. ABPA W.DYMKA194/45, 61-245 Poznań, kom. 518436940		
Inwestor: Skrab Państwa - Sąd Okręgowy w Kaliszu, AL. Wolności 13, 62-800 Kalisz		
Adres budowy: Sąd Okręgowy w Kaliszu al. Wolności 11, al.Wolności 13, 62-800 Kalisz		Branża: ELEKTRYCZNA
Nazwa inwestycji: PROJEKT TECHNICZNY Wymiana instalacji elektrycznych (WLZ) w budynku Sądu Okręgowegow Kaliszu przy al. Wolności 11 i al. Wolności 13		Stadium: PT Data: 2024 08
Nazwa rysunku: Modernizacja Schemat instalacji TP5		Strona: 4/6
Projektant: mgr inż. Jakub Jeńć upr. nr WKP/0385/POOE/13 br. instal. elektr.		Nr rysunku: R-5