
| 22 | 23 | 24 | 25 | 26 | 27 | 28 | 29 | 30 | 31 | 32 |
|---|---|---|---|---|---|---|---|---|---|---|
| Obwody Gniazd | Obwody Gniazd | Obwody Gniazd | Obwody Gniazd | Obwody Gniazd | Obwody Gniazd | Obwody Gniazd | Obwody Technologii | Obwody Technologii | Obwody Technologii | Obwody Gniazd Komputerowych |
| Obw Pok. 258 | Obw Pok. 259 | Rezerwa | Rezerwa | Rezerwa | Rezerwa | Rezerwa | Obw Klimatyzacji Pok 254, 255 | Rezerwa | Rezerwa | Obw Pok. 250 |
| 2,5 | 2,5 | – | – | – | – | – | 0,5 | – | – | 2,5 |
| 10,86 | 10,86 | – | – | – | – | – | 2,17 | – | – | 10,86 |

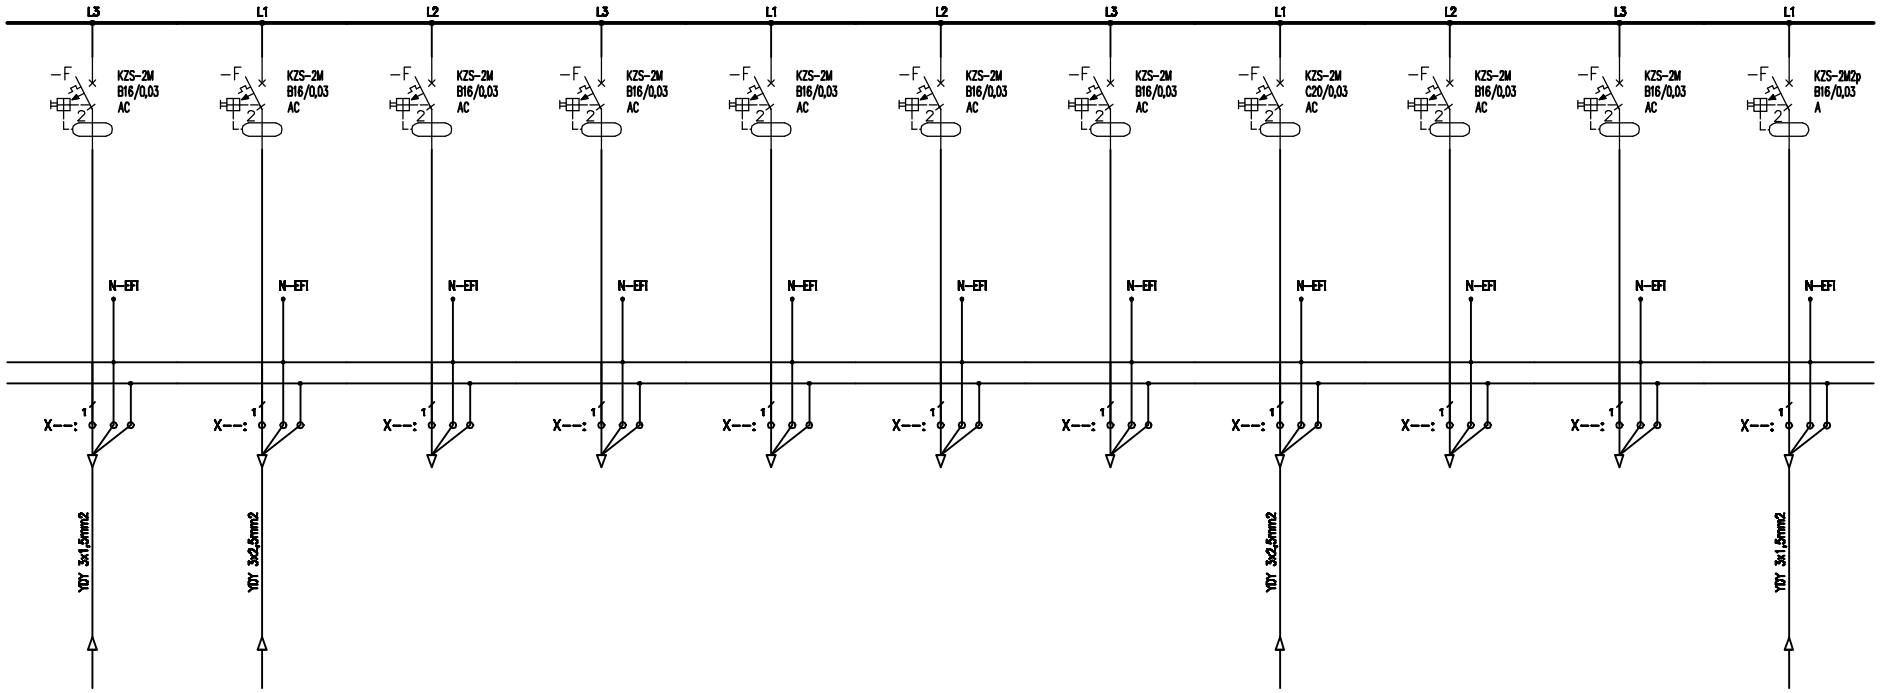


Uwagi:
1. Obwody odpływowe rozdzielni nie podlegają wymianie jedynie "przepięcu" do wymienianych aparatów,
2. Przed wymianą rozdzielni należy zinwentaryzować obwody,
3. W przypadku pojawienia się kabli aluminiowych należy je wymianieć występując do zamawiającego jako osobne zadanie

| | | |
|---|---|---|
| Jednostka projektowa: | "PRONAEL" Jakub Jeńć<br>ul. ABPA W.DYMKA194/45, 61-245 Poznań, kom. 518436940 | |
| Inwestor: | Skrab Państwa - Sąd Okręgowy w Kaliszu,<br>AL. Wolności 13, 62-800 Kalisz | |
| Adres budowy: | Sąd Okręgowy w Kaliszu<br>al. Wolności 11, al.Wolności 13, 62-800 Kalisz | Branża:<br>ELEKTRYCZNA |
| Nazwa inwestycji: | PROJEKT TECHNICZNY<br>Wymiana instalacji elektrycznych ( WLZ) w budynku Sądu Okręgowegow Kaliszu przy al. Wolności 11 i al. Wolności 13 | Stadium:<br>PT<br>Data:<br>2024 08 |
| Nazwa rysunku: | Modernizacja<br>Schemat instalacji TP6 | Strona:<br>3/5 |
| Projektant: | mgr inż. Jakub Jeńć<br>upr. nr WKP/0385/POOE/13<br>br. instal. elektr. | Nr rysunku:<br>R-6 |