
Nr obwodu	01	02	03	04	05	06	07	08	09	10
Nazwa		Zasilanie Podstawowe	Ochrona Przepięciowa	Kontrola napięcia	Obwody Oświetlenia	Obwody Oświetlenia	Obwody Oświetlenia	Obwody Oświetlenia	Obwody Oświetlenia	Obwody Oświetlenia
		z RG			Obw Pok. 300,301	Obw Pok. 302,303	Obw Pok. 304,305	Obw Pok. 306,307	Obw Pok. 308,309	Obw Pok. 310,311
Moc obliczeniowa (zapotrzebowana) [kW]		81/40			0,5	0,5	0,5	0,5	0,5	0,5
Prąd [A]		67,9			2,17	2,17	2,17	2,17	2,17	2,17

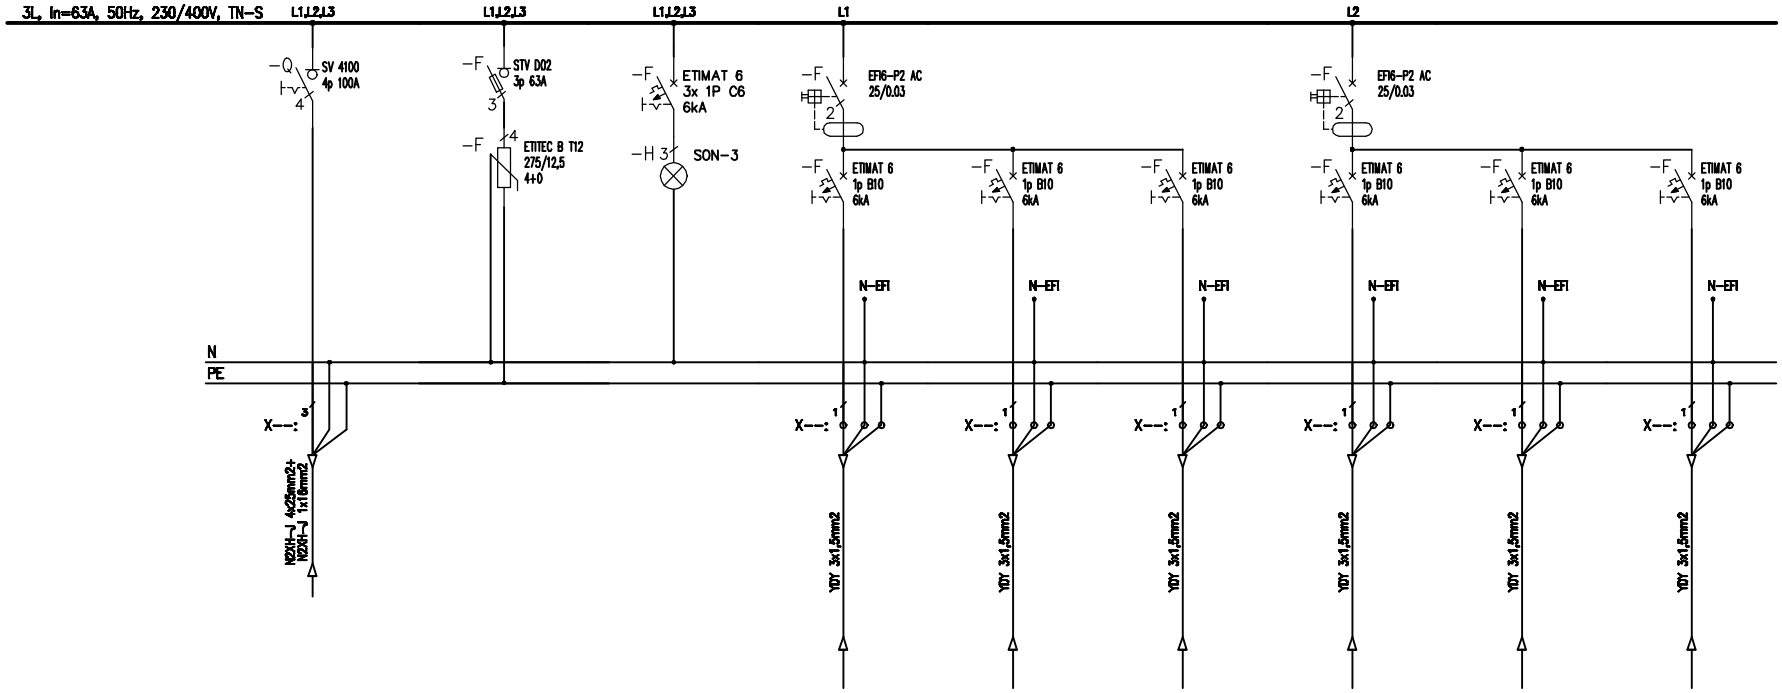

Uwagi:
1. Obwody odpływowe rozdzielni nie podlegają wymianie jedynie "przepięcu" do wymienianych aparatów,
2. Przed wymianą rozdzielni należy zinwentaryzować obwody,
3. W przypadku pojawienia się kabli aluminiowych należy je wymianieć występując do zamawiającego jako osobne zadanie

Jednostka projektowa: "PRONAEL" Jakub Jeńć, ul. ABPA W.DYMKA194/45, 61-245 Poznań, kom. 518436940		
Inwestor: Skrab Państwa - Sąd Okręgowy w Kaliszu, AL. Wolności 13, 62-800 Kalisz		
Adres budowy: Sąd Okręgowy w Kaliszu al. Wolności 11, al.Wolności 13, 62-800 Kalisz		Branża: ELEKTRYCZNA
Nazwa inwestycji: PROJEKT TECHNICZNY Wymiana instalacji elektrycznych (WLZ) w budynku Sądu Okręgowegow Kaliszu przy al. Wolności 11 i al. Wolności 13		Stadium: PT Data: 2024 08
Nazwa rysunku: Modernizacja Schemat instalacji TP7		Strona: 1/6
Projektant: mgr inż. Jakub Jeńć, upr. nr WKP/0385/POOE/13, br. instal. elektr.		Nr rysunku: R-7