
33	34	35	36	37	38	39	40	41	42	43
Obwody Gniazd	Obwody Gniazd	Obwody Gniazd Komputerowych	Obwody Gniazd Komputerowych	Obwody Gniazd Komputerowych	Obwody Gniazd Komputerowych	Obwody Gniazd Komputerowych	Obwody Gniazd Komputerowych	Obwody Gniazd Komputerowych	Obwody Gniazd Komputerowych	Obwody Gniazd Komputerowych
Rezerwa	Rezerwa	Obw Pok. 300	Obw Pok. 301	Obw Pok. 302	Obw Pok. 303	Obw Pok. 304	Obw Pok. 305	Obw Pok. 306	Obw Pok. 307	Obw Pok. 308
–	–	2,5	2,5	2,5	2,5	2,5	2,5	2,5	2,5	2,5
–	–	10,86	10,86	10,86	10,86	10,86	10,86	10,86	10,86	10,86

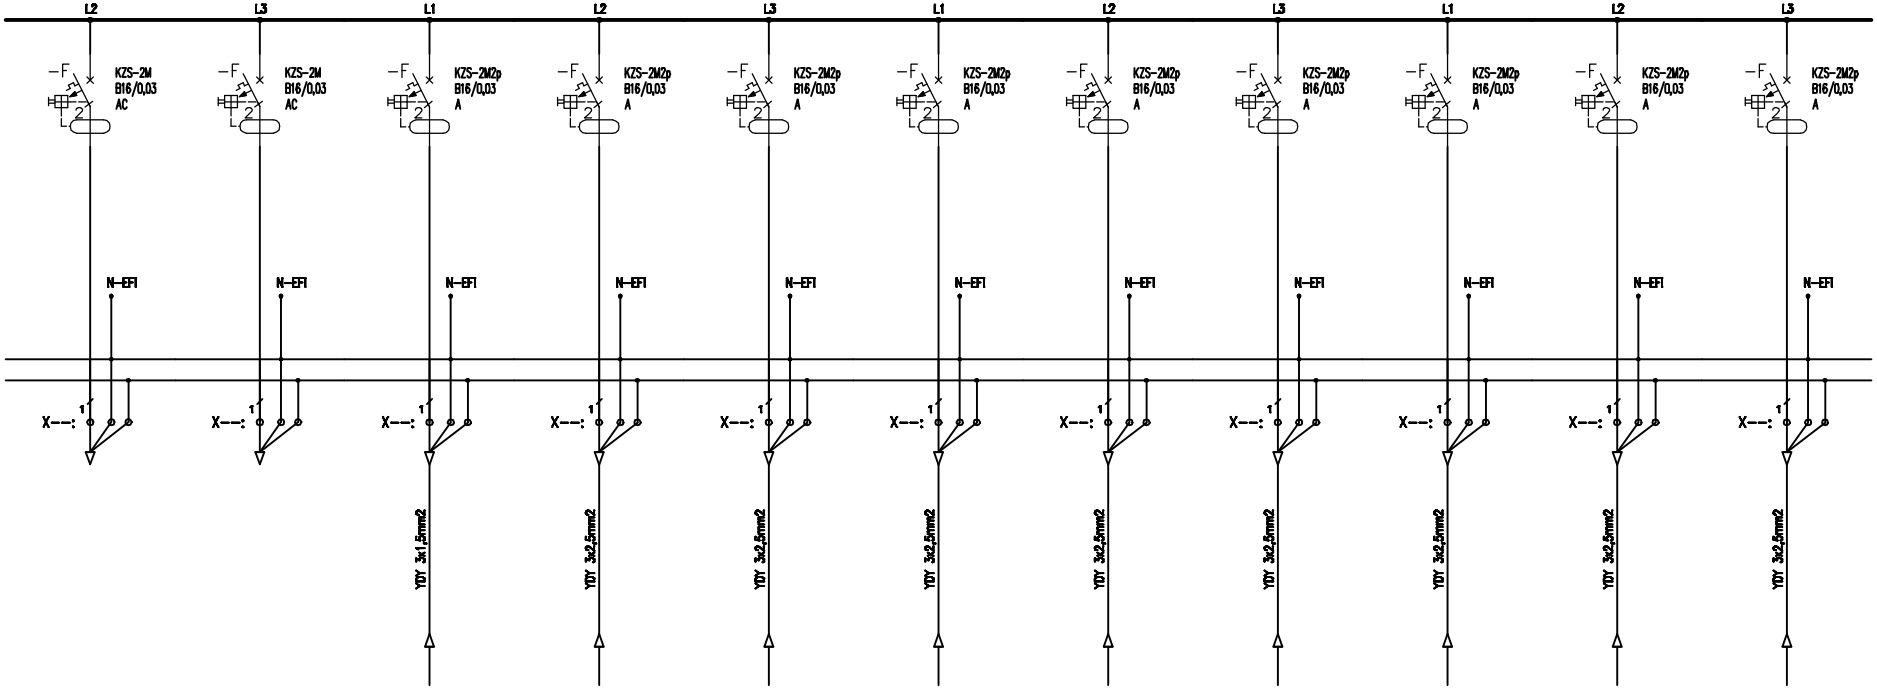

Uwagi:
1. Obwody odpływowe rozdzielni nie podlegają wymianie jedynie "przepięcu" do wymienianych aparatów,
2. Przed wymianą rozdzielni należy zinwentaryzować obwody,
3. W przypadku pojawienia się kabli aluminiowych należy je wymianieć występując do zamawiającego jako osobne zadanie

Jednostka projektowa:	"PRONAEL" Jakub Jeńć ul. ABPA W.DYMKA194/45, 61-245 Poznań, kom. 518436940
Inwestor:	Skrab Państwa - Sąd Okręgowy w Kaliszu, AL. Wolności 13, 62-800 Kalisz
Adres budowy:	Sąd Okręgowy w Kaliszu al. Wolności 11, al.Wolności 13, 62-800 Kalisz
Branża:	ELEKTRYCZNA
Nazwa inwestycji:	PROJEKT TECHNICZNY Wymiana instalacji elektrycznych (WLZ) w budynku Sądu Okręgowegow Kaliszu przy al. Wolności 11 i al. Wolności 13
Stadium:	PT
Data:	2024 08
Nazwa rysunku:	Modernizacja Schemat instalacji TP7
Strona:	4/6
Projektant:	mgr inż. Jakub Jeńć upr. nr WKP/0385/POOE/13 br. instal. elektr.
Nr rysunku:	R-7