
| Nr obwodu | 01 | 02 | 03 | 04 | 05 | 06 | 07 | 08 | 09 | 10 |
|---|---|---|---|---|---|---|---|---|---|---|
| Nazwa | | Zasilanie Podstawowe | Ochrona Przepięciowa | Kontrola napięcia | Obwody Oświetlenia | Obwody Oświetlenia | Obwody Oświetlenia | Obwody Oświetlenia | Obwody Oświetlenia | Obwody Oświetlenia |
| | | z RG | | | Obw Pok. 300,301 | Obw Pok. 302,303 | Obw Pok. 304,305 | Rezerwa | Rezerwa | Rezerwa |
| Moc obliczeniowa (zapotrzebowana) [kW] | | 33/16 | | | 0,5 | 0,5 | 0,5 | - | - | - |
| Prąd [A] | | 27,2 | | | 2,17 | 2,17 | 2,17 | - | - | - |

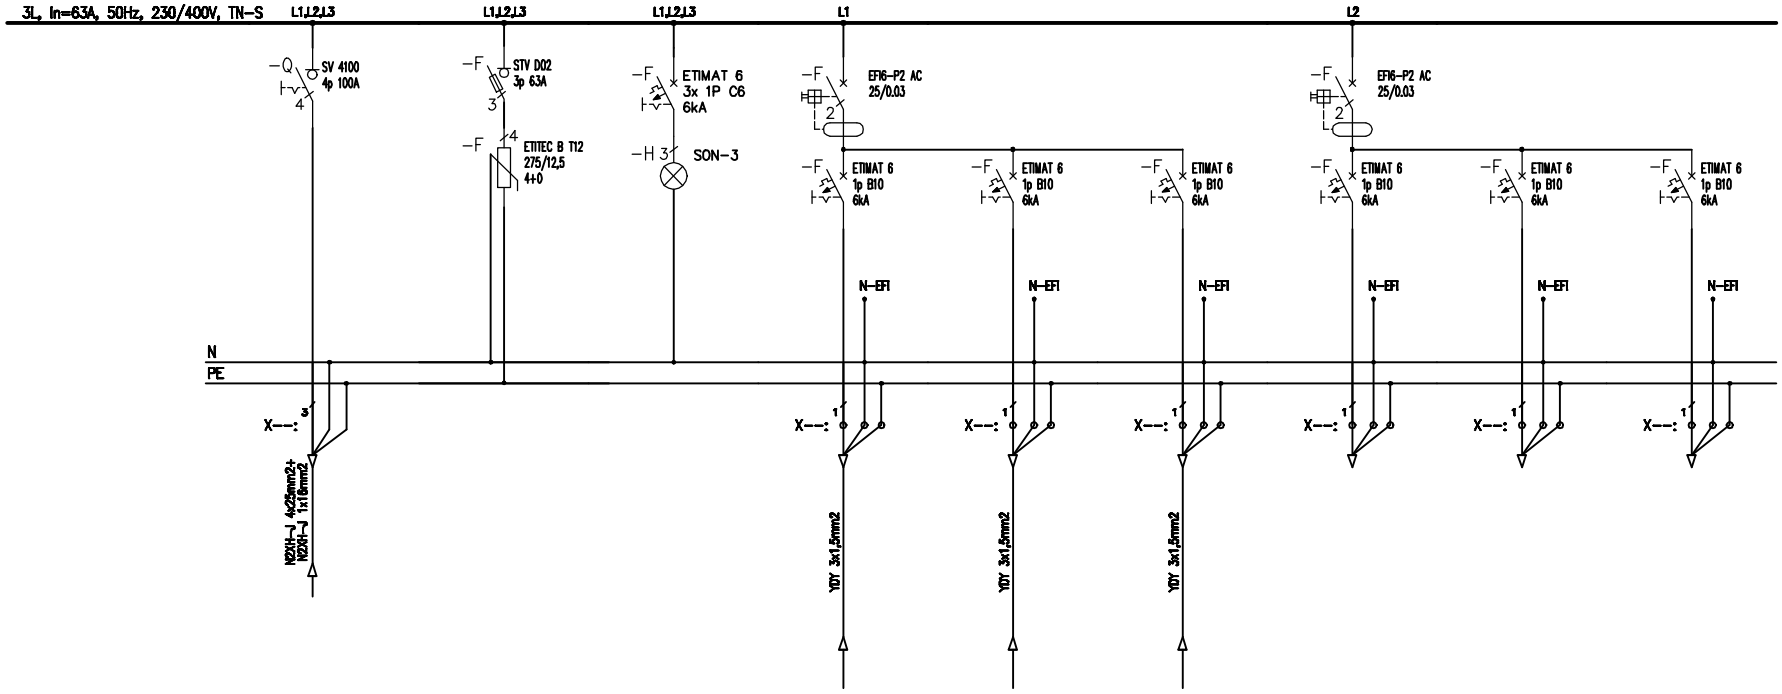


Uwagi:
1. Obwody odpływowe rozdzielni nie podlegają wymianie jedynie "przepięcu" do wymienianych aparatów,
2. Przed wymianą rozdzielni należy zinwentaryzować obwody,
3. W przypadku pojawienia się kabli aluminiowych należy je wymianieć występując do zamawiającego jako osobne zadanie

| | | |
|---|---|---|
| Jednostka projektowa: "PRONAEL" Jakub Jeńć, ul. ABPA W.DYMKA194/45, 61-245 Poznań, kom. 518436940 | | |
| Inwestor: Skrab Państwa - Sąd Okręgowy w Kaliszu, AL. Wolności 13, 62-800 Kalisz | | |
| Adres budowy: Sąd Okręgowy w Kaliszu, al. Wolności 11, al.Wolności 13, 62-800 Kalisz | | Branża: ELEKTRYCZNA |
| Nazwa inwestycji: PROJEKT TECHNICZNY, Wymiana instalacji elektrycznych ( WLZ) w budynku Sądu Okręgowegow Kaliszu przy al. Wolności 11 i al. Wolności 13 | | Stadium: PT<br>Data: 2024 08 |
| Nazwa rysunku: Modernizacja Schemat instalacji TM-1 | | Strona: 1/5 |
| Projektant: mgr inż. Jakub Jeńć, upr. nr WKP/0385/POOE/13, br. instal. elektr. | | Nr rysunku: R-8 |