
Nr obwodu	01	02	03	04	05	06	07	08	09	10
Nazwa		Zasilanie Podstawowe	Ochrona Przepięciowa	Kontrola napięcia	Obwody Oświetlenia	Obwody Oświetlenia	Obwody Oświetlenia	Obwody Oświetlenia	Obwody Oświetlenia	Obwody Oświetlenia
		z RG			Obw Pok. 300,301	Obw Pok. 302,303	Obw Pok. 304,305	Rezerwa	Rezerwa	Rezerwa
Moc obliczeniowa (zapotrzebowana) [kW]		40/16			0,5	0,5	0,5	–	–	–
Prąd [A]		27,2			2,17	2,17	2,17	–	–	–

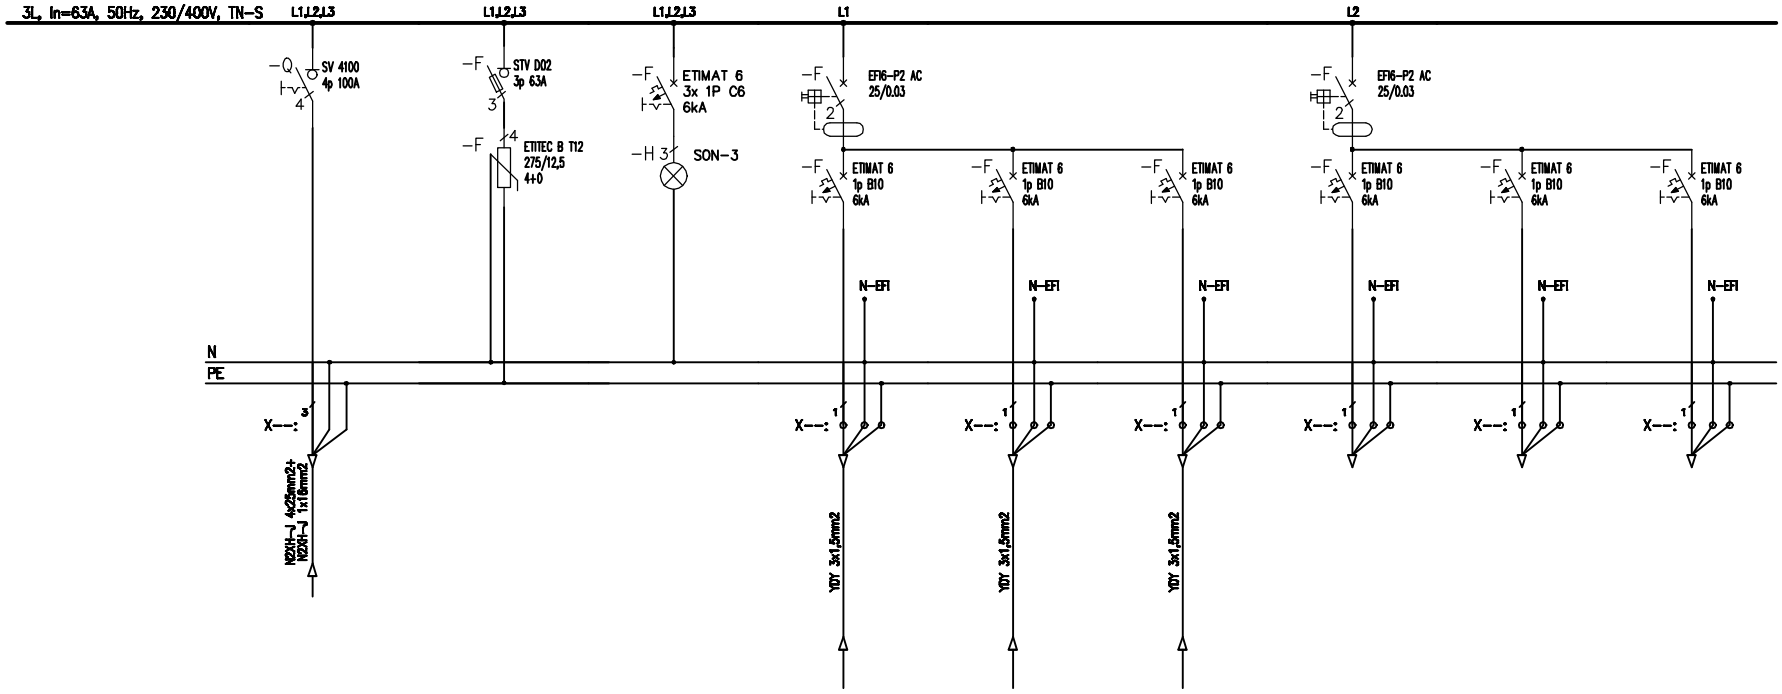

Uwagi:
1. Obwody odpływowe rozdzielni nie podlegają wymianie jedynie "przepięcu" do wymienianych aparatów,
2. Przed wymianą rozdzielni należy zinwentaryzować obwody,
3. W przypadku pojawienia się kabli aluminiowych należy je wymianieć występując do zamawiającego jako osobne zadanie

Jednostka projektowa:
"PRONAEL" Jakub Jeńć
ul. ABPA W.DYMKA194/45, 61-245 Poznań, kom. 518436940

Inwestor:
Skrab Państwa - Sąd Okręgowy w Kaliszu,
AL. Wolności 13, 62-800 Kalisz

Adres budowy:
Sąd Okręgowy w Kaliszu
al. Wolności 11, al.Wolności 13, 62-800 Kalisz

Branża:
ELEKTRYCZNA

Nazwa inwestycji:
PROJEKT TECHNICZNY
Wymiana instalacji elektrycznych (WLZ) w budynku Sądu Okręgowegow Kaliszu przy al. Wolności 11 i al. Wolności 13

Stadium:
PT

Data:
2024 08

Nazwa rysunku:
Modernizacja
Schemat instalacji TM-2

Strona:
1/5

Projektant:
mgr inż. Jakub Jeńć
upr. nr WKP/0385/POOE/13
br. instal. elektr.

Nr rysunku:
R-9