


PROFIL PODŁUŻNY ul. Strażacka

LEGENDA:

OZNACZENIA

- teren istniejący
- proj. niweleta drogi
- zjazdy
- studnie wpustowe

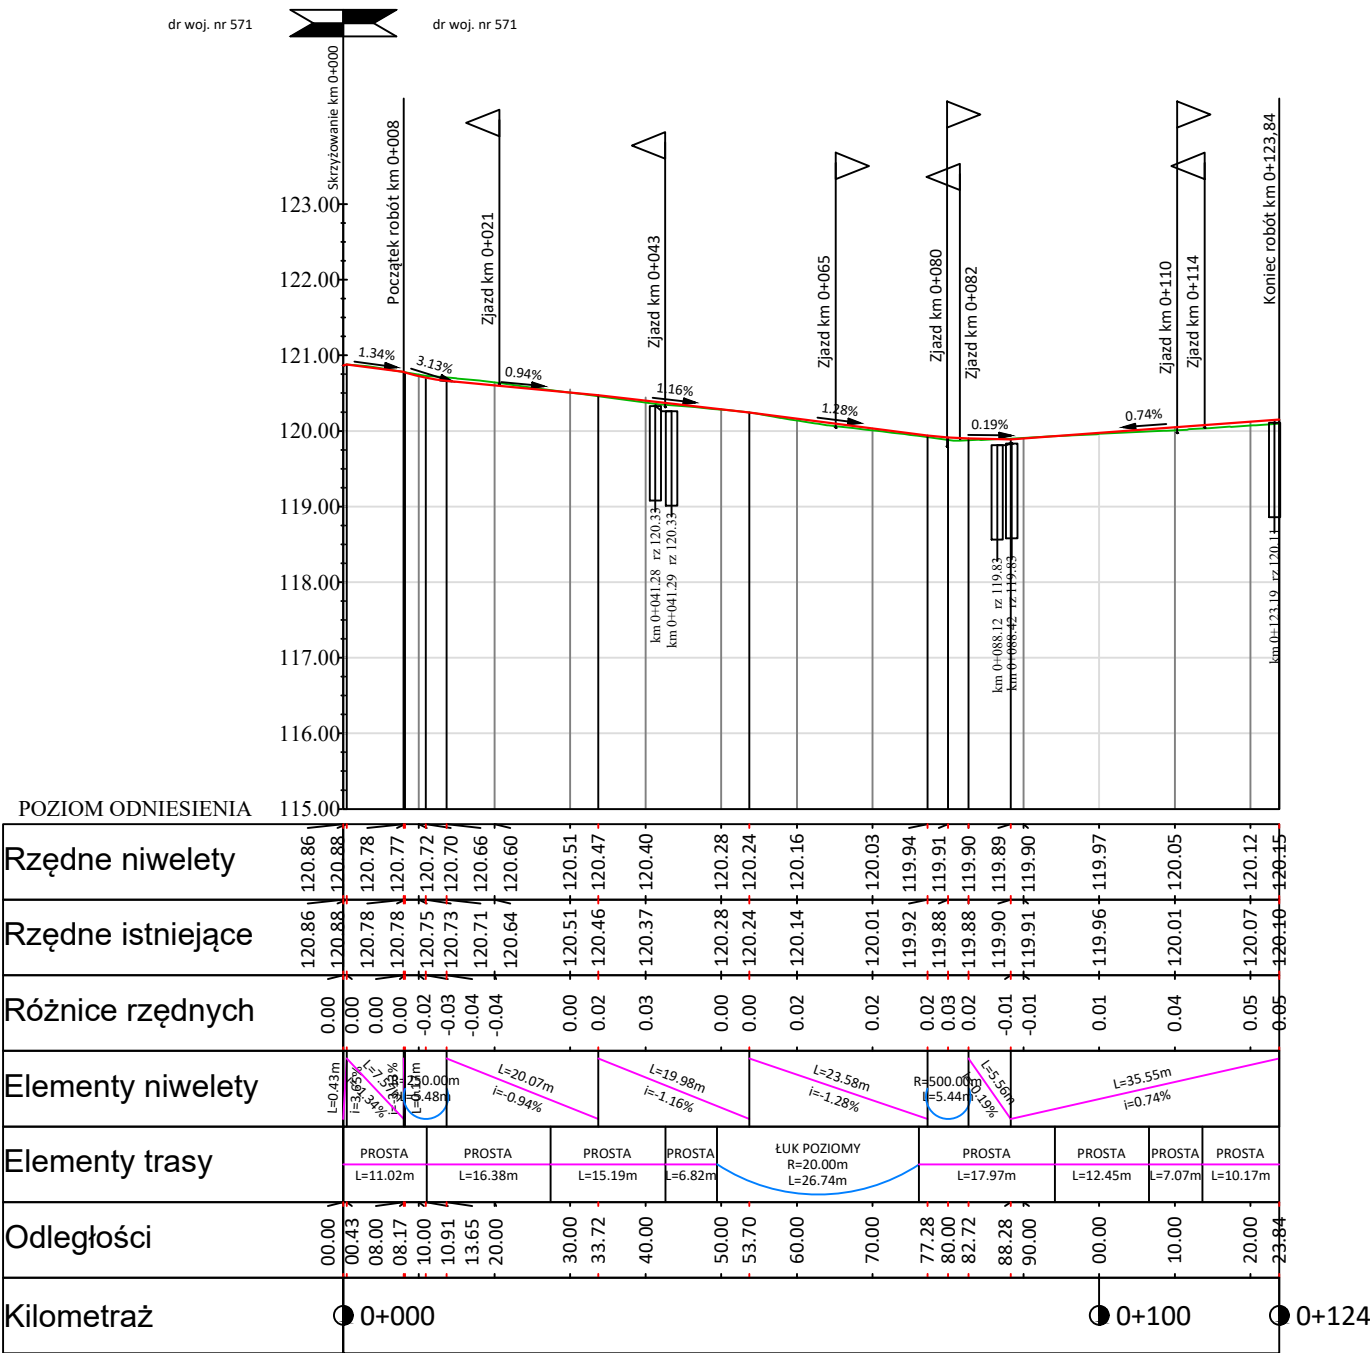

INWESTOR:				
		Zarząd Powiatu Pułtuskiego ul.Marii Skłodowskiej - Curie 11 06-100 Pułtusk		
JEDNOSTKA PROJEKTOWA:				
		AMP PROJEKTY Marcin Piechocki ul.Chabrowa 3 09-100 Płońsk NIP:5671164056, REGON:528795290		
ZADANIE:				
Przebudowa drogi powiatowej nr 1821W ul.Strażacka i Miodowa w m. Winnica				Data: 25.03.2026
Branża: drogi	Stadium: PROJEKT BUDOWLANY			Skala: 1:100/1000
Opracowanie: PROJEKT ARCHITEKTONICZNO-BUDOWLANY				Nr tomu: T02
Nazwa rysunku: PROFIL PODŁUŻNY				Nr rysunku: PAB_T02-3.1
Stanowisko:	Imię i Nazwisko:	Specjalność:	Nr uprawnień:	Podpis:
Projektant	mgr inż. Marcin Piechocki	drogowa	MAZ/0688/PBD/24	
Sprawdzający	mgr inż. Michał Czernicki	drogowa	MAZ/0017/PWOD/14	