


Przekrój normalny N2
ul. Strażacka
km 0+011 - 0+024,50

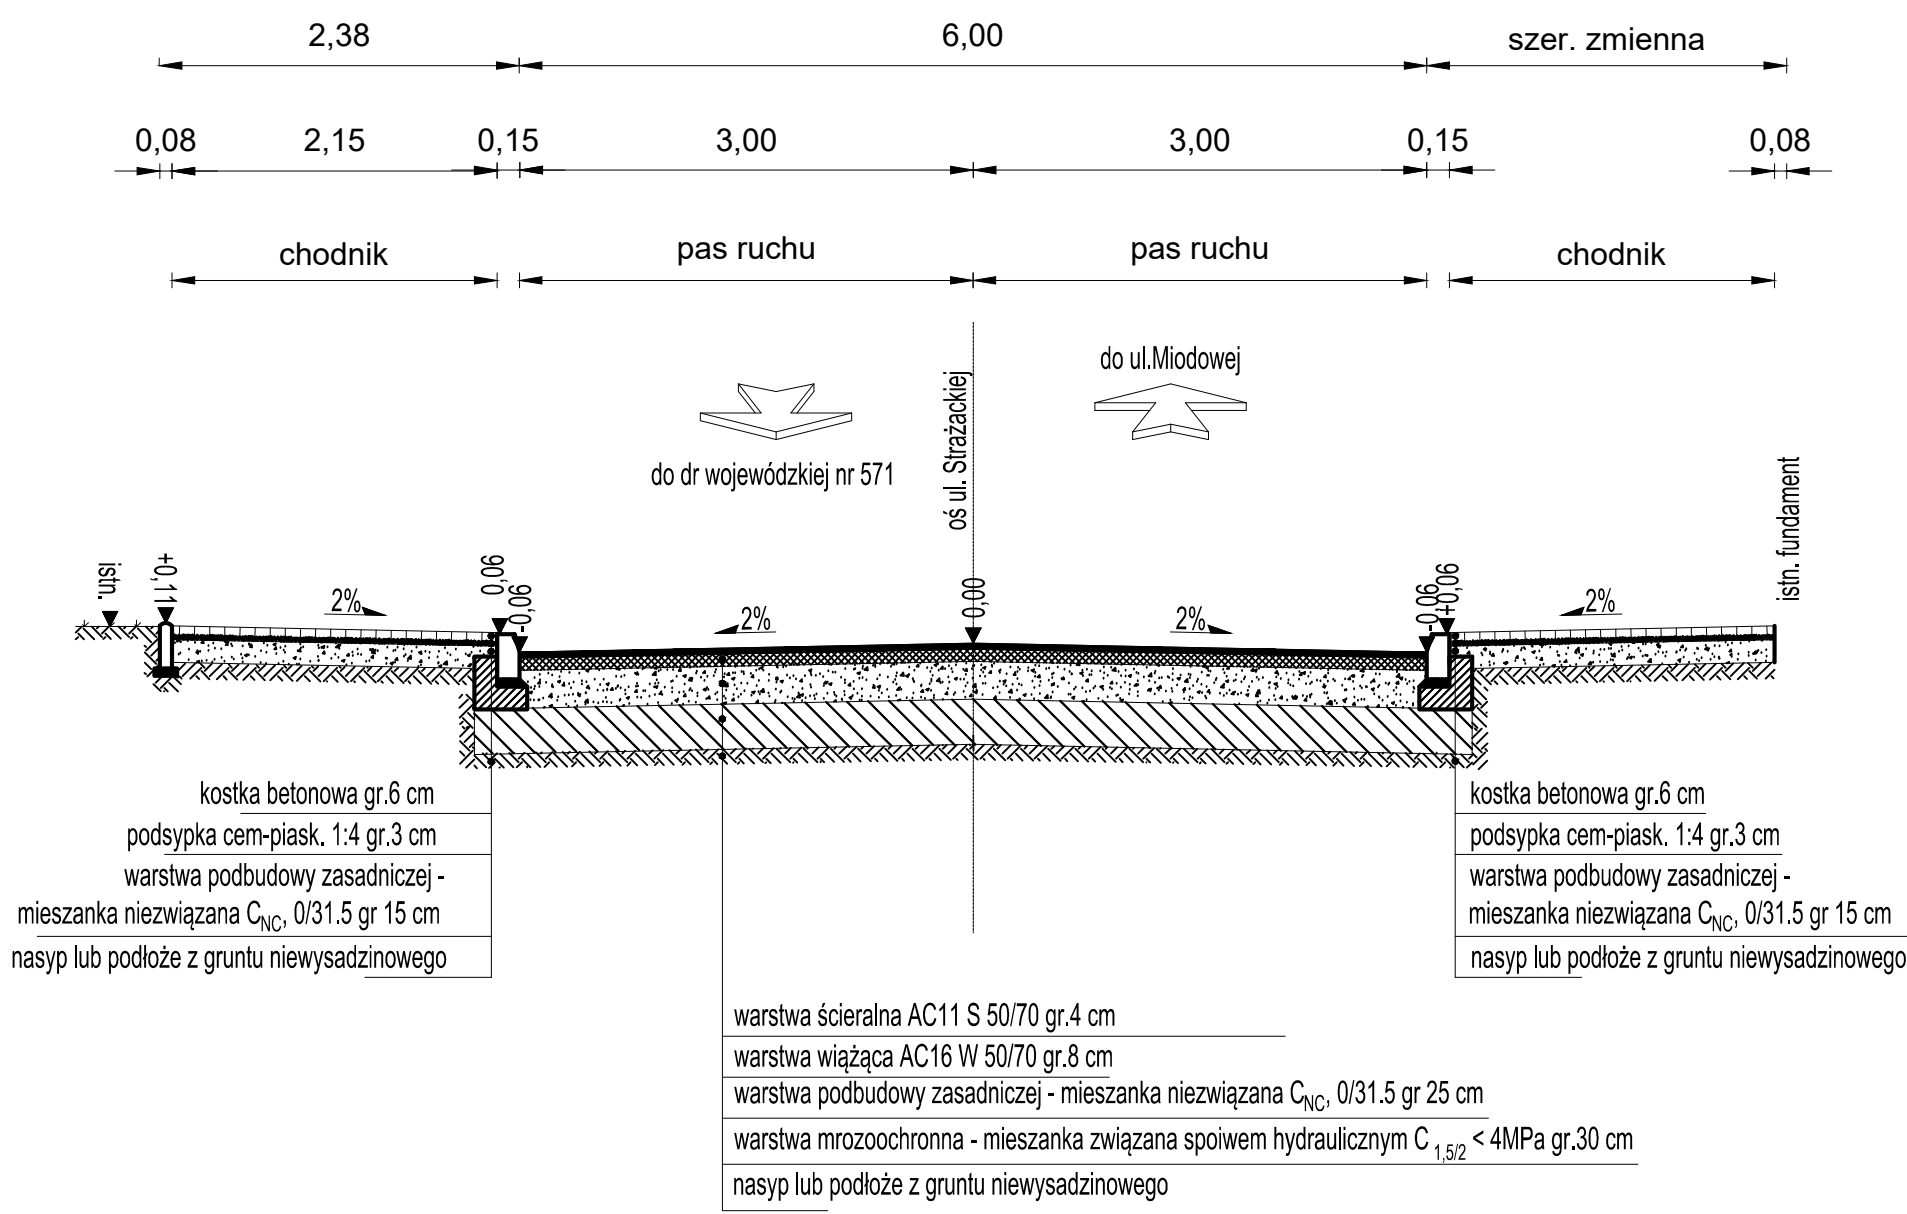

INWESTOR:				
		Zarząd Powiatu Pułtuskiego ul. Marii Skłodowskiej-Curie 11 06-100 Pułtusk		
JEDNOSTKA PROJEKTOWA:				
		AMP PROJEKTY Marcin Piechocki ul. Chabrowa 3 09-100 Płońsk NIP:5671164056, REGON:528795290		
ZADANIE:				
Przebudowa drogi powiatowej nr 1821W ul. Strażacka i Miodowa w m. Winnica				Data: 25.03.2026
Branża: drogowa		Stadium: PROJEKT BUDOWLANY		Skala: 1:50
Opracowanie: PROJEKT ARCHITEKTONICZNO-BUDOWLANY				Nr tomu: T02
Nazwa rysunku: PRZEKRÓJ NORMALNY				Nr rysunku: PAB_T02-4.2
Stanowisko:	Imię i Nazwisko:	Specjalność:	Nr uprawnień:	Podpis:
Projektant	mgr inż. Marcin Piechocki	drogowa	MAZ/0688/PBD/24	
Sprawdzający	mgr inż. Michał Czernicki	drogowa	MAZ/0017/PWOD/14	