Przekrój normalny N3
ul.Strażacka
km 0+023 - 0+041

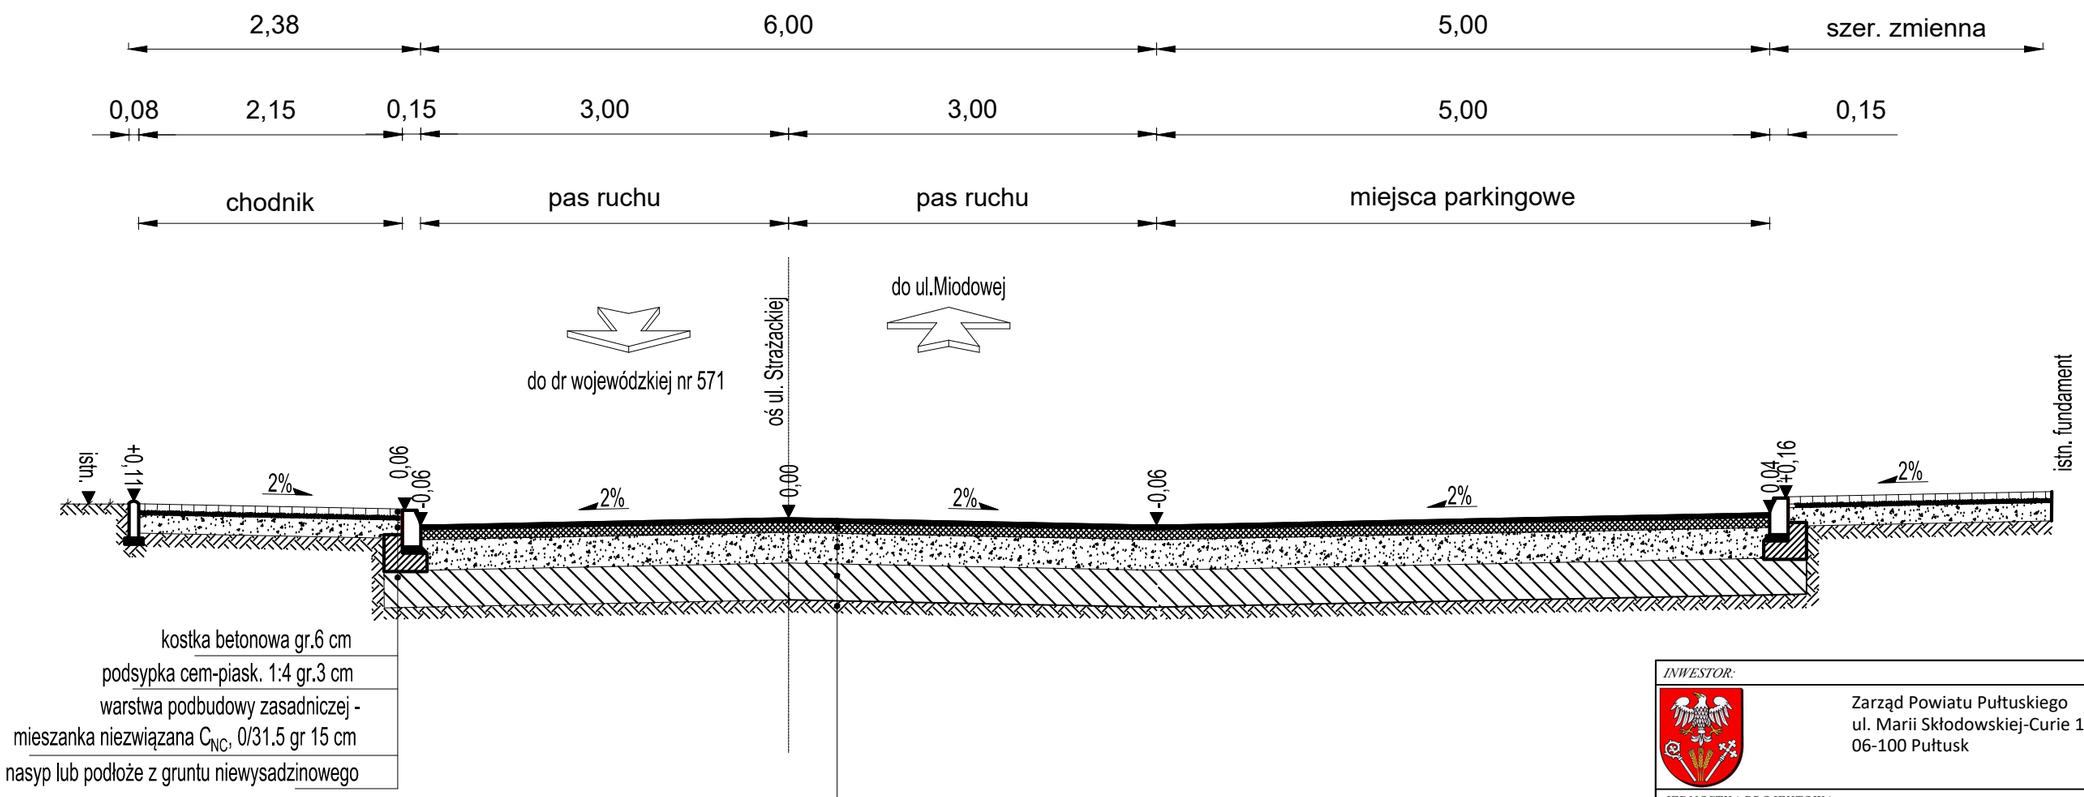

INWESTOR:

Zarząd Powiatu Pułtuskiego
ul. Marii Skłodowskiej-Curie 11
06-100 Pułtusk

JEDNOSTKA PROJEKTOWA:

AMP PROJEKTY Marcin Piechocki
ul.Chabrowa 3
09-100 Płońsk
NIP:5671164056, REGON:528795290

ZADANIE:

Przebudowa drogi powiatowej nr 1821W
ul.Strażacka i Miodowa w m. Winnica

Data: 25.03.2026

Branża: drogowa

Stadium: PROJEKT WYKONAWCZY

Skala: 1:50

Opracowanie: PROJEKT WYKONAWCZY

Nr tomu: T01

Nazwa rysunku: PRZEKRÓJ NORMALNY

Nr rysunku: PW_T01-4.3

Stanowisko:	Imię i Nazwisko:	Specjalność:	Nr uprawnień:	Podpis:
Projektant	mgr inż. Marcin Piechocki	drogowa	MAZ/0688/PBD/24	