




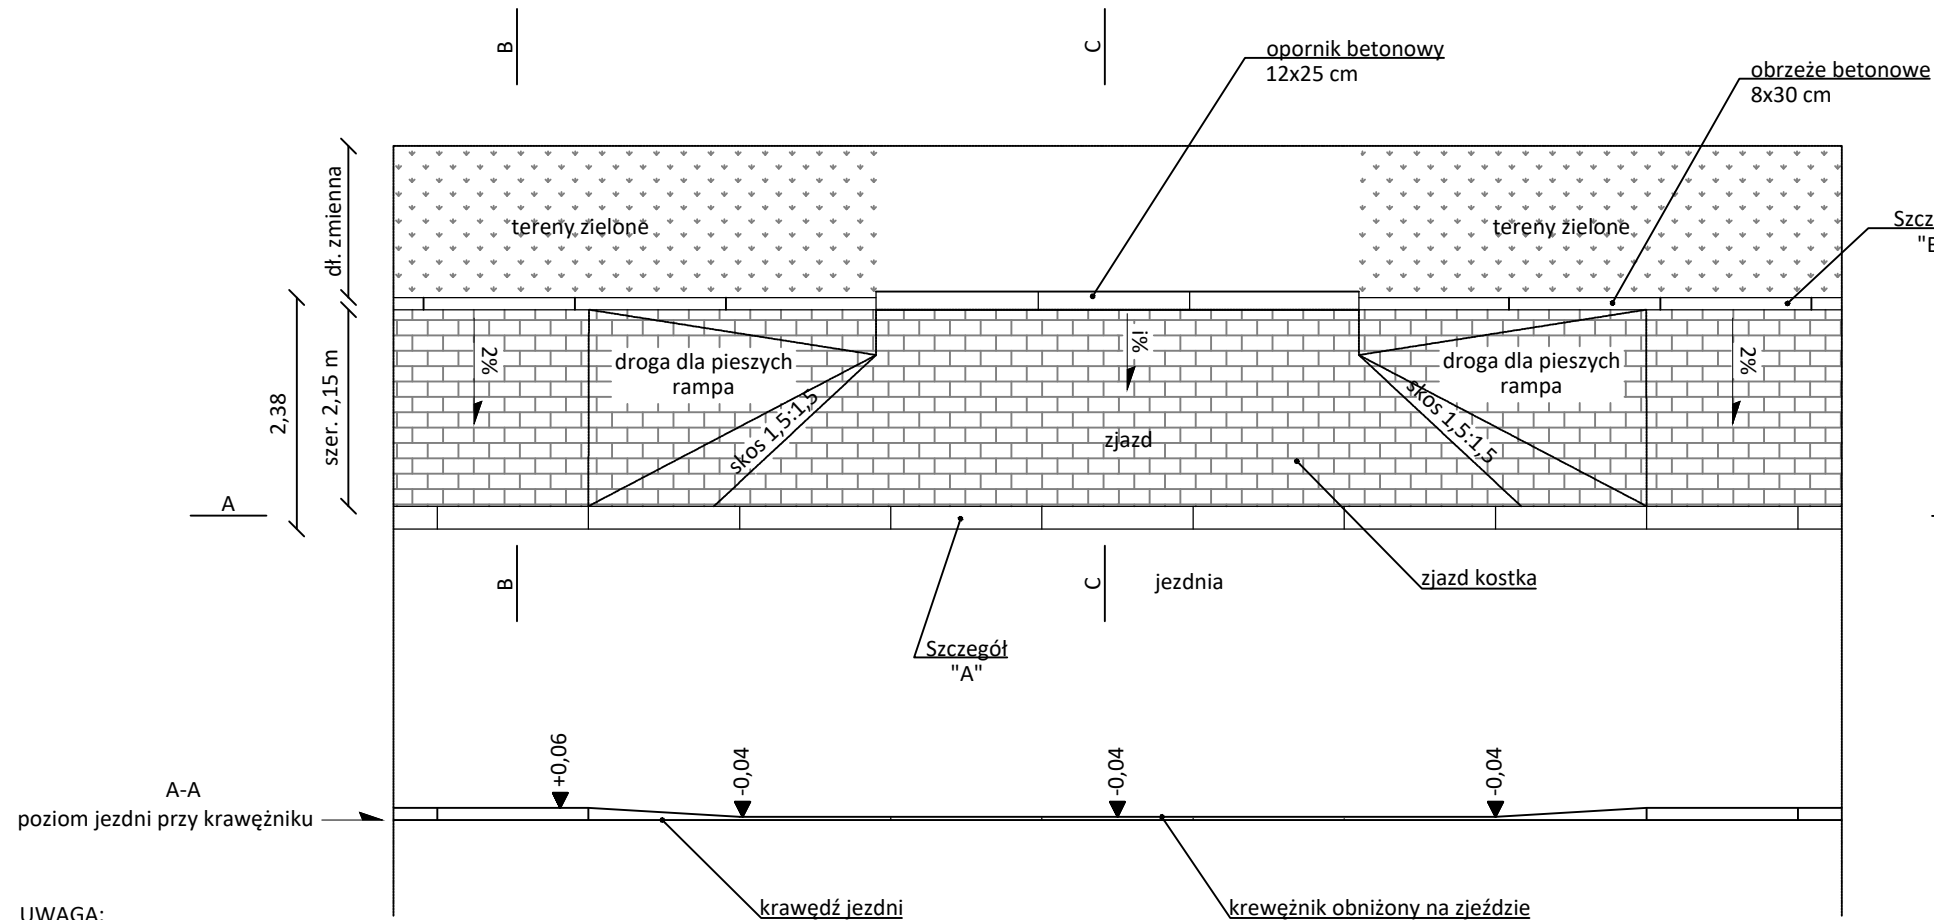


UWAGA:
Powyższe rozwiązania stosować w zależności od rzędnej bramy
Geometria i lokalizacja zgodnie z PZT
Na ulicy Miodowej jezdnia ma różne spadki poprzeczne

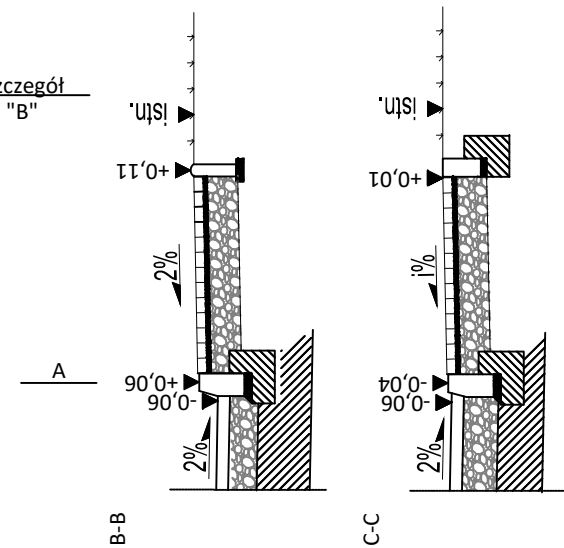

JEZDNIA ZIAZD Szczegół "A" skala 1:20

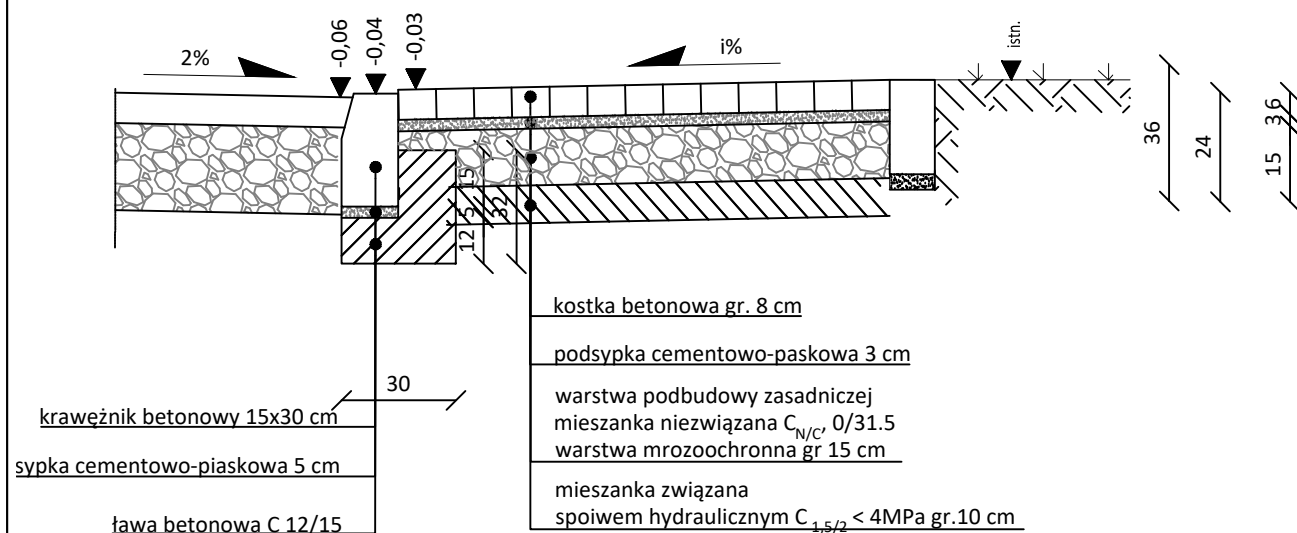

CHODNIK Szczegół "B" skala 1:20

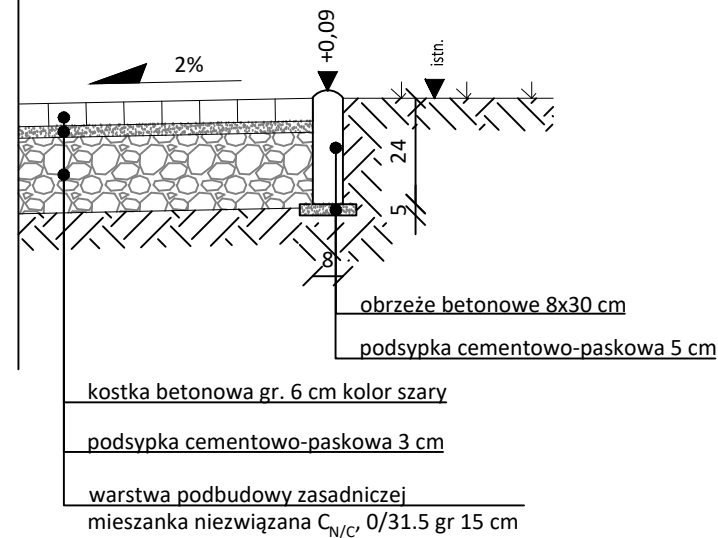

INWESTOR:				
 Zarząd Powiatu Pułtuskiego ul. Marii Skłodowskiej - Curie 11 06-100 Pułtusk				
JEDNOSTKA PROJEKTOWA:				
 AMP PROJEKTY Marcin Piechocki ul. Chabrowa 3 09-100 Płońsk NIP:5671164056, REGON:528795290				
ZADANIE:				
Przebudowa drogi powiatowej nr 1821W ul. Strażacka i Miodowa w m. Winnica				Data: 25.03.2026
Branża: drogi		Stadium: PROJEKT WYKONAWCZY		Skala: 1:500
Opracowanie: PROJEKT WYKONAWCZY				Nr tomu: T01
Nazwa rysunku: SZCZEGÓŁY KONSTRUKCYJNE				Nr rysunku: PW_T01-5.1
Stanowisko:	Imię i Nazwisko:	Specjalność:	Nr uprawnień:	Podpis:
Projektant	mgr inż. Marcin Piechocki	drogowa	MAZ/0688/PBD/24	
Sprawdzający				
Projektant				